




**COPIA  
IN SCALA  
1 - 2500**

**Centro**  
VE100  
Codice: 0040.05.0.002 - D  
Versione: VPRG per il Lido  
Elaborato: B4  
Data: 04/01/2004  
Firma / Firma: Documento  
Versione: 4 / 0 B4 01  
Contatti: via Venezia - urbanistica - centro documentazione

**Comune di Venezia  
Assessorato all'Urbanistica**

**Piano Regolatore Generale  
Variante per l'isola del Lido**

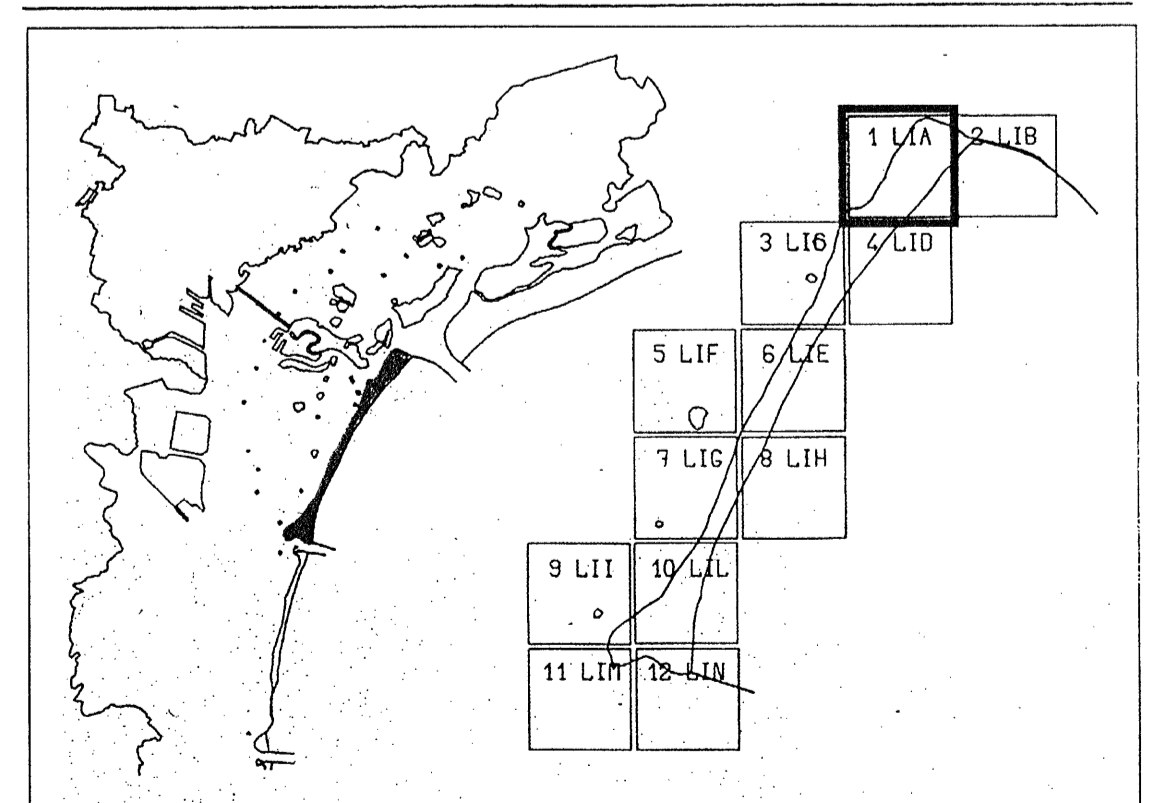

<b>TAV. B4</b>		Scala 1 : 2000
<b>Trasformazioni fisiche ed utilizzazioni compatibili</b>		
Il Sindaco	Il Segretario Generale	Il Presidente del C. C.
L'Assessore all'Urbanistica	Il Responsabile del Progetto	
Adozione: Delibera di C. C.	del	Esecutiva il
Protocollo generale n.	del	
Controdeduzioni alle osservazioni: Delibera C.C. n.	del	
Approvazione G.R.V. n.	del	

P.E. VARIANTI PER L'ISOLA DEL LIDO  
 PRASSI SPACIATI FISICHE AMMISSIBILI ED UTILIZZAZIONI COMPATIBILI DELLE UNITA' EDILIZIE E DI SPAZIO  
 ELABORATO DEFINITIVO CONSEGUENTE ALLA APPROVAZIONE REGIONALE D.G.R. 29/06/2003 N. 1848 - S.U.F. 19/07/2003 N. 85