


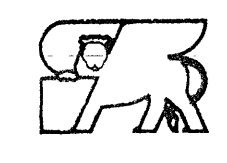


**COPIA
IN SCALA
1 - 2500**

CentroDigi
VE100
strumento
VPRG per il Lido
regionale
B4
fase / per
versione d / o documento
B4 02
comune di Venezia - urbanistica - centro documentazione

 **Comune di Venezia
Assessorato all'Urbanistica**

**Piano Regolatore Generale
Variante per l'isola del Lido**

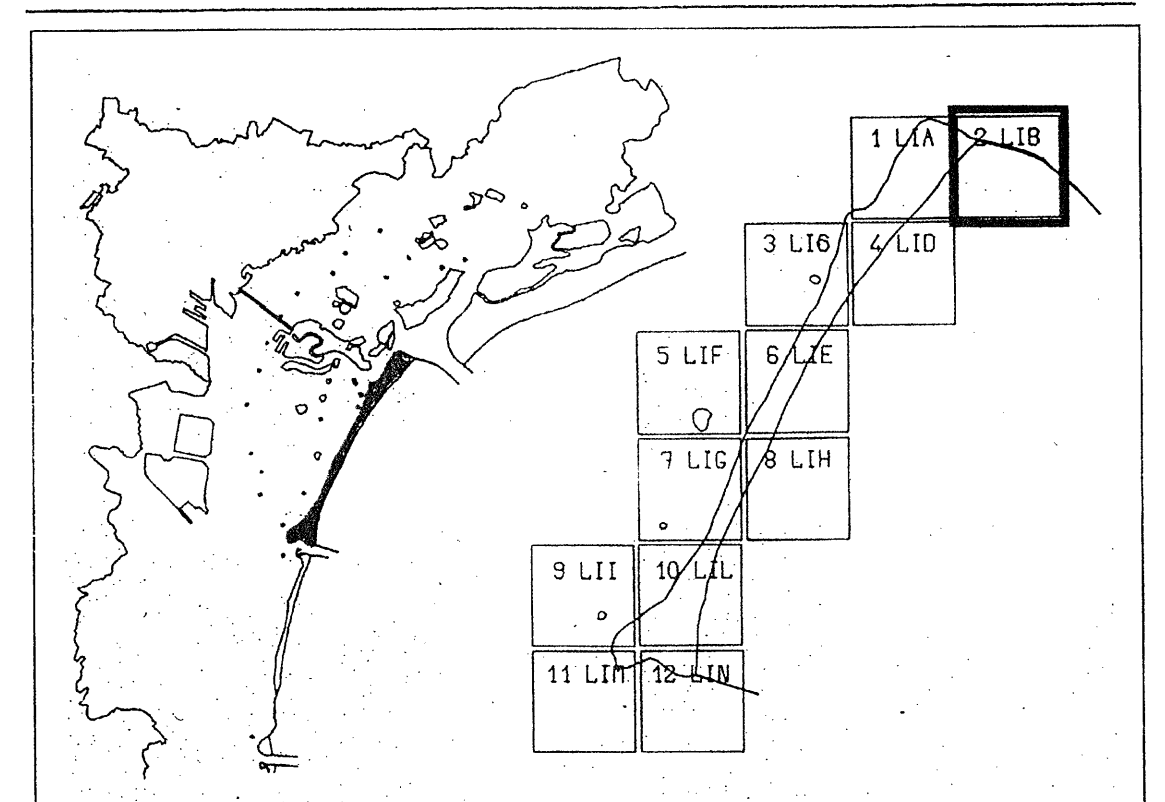

TAV. B4 Scala 1 : 2000

Trasformazioni fisiche ed utilizzazioni compatibili

Il Sindaco	Il Segretario Generale	Il Presidente del C. C.
L'Assessore all'Urbanistica	Il Responsabile del Progetto	

Adozione: Delibera di C. C.	del	Esecutiva il
Protocollo generale n.	del	
Controdeduzioni alle osservazioni: Delibera C.C. n.	del	
Approvazione G.R.V. n.	del	