


**Piano Regolatore Generale  
Variante per l'isola del Lido**

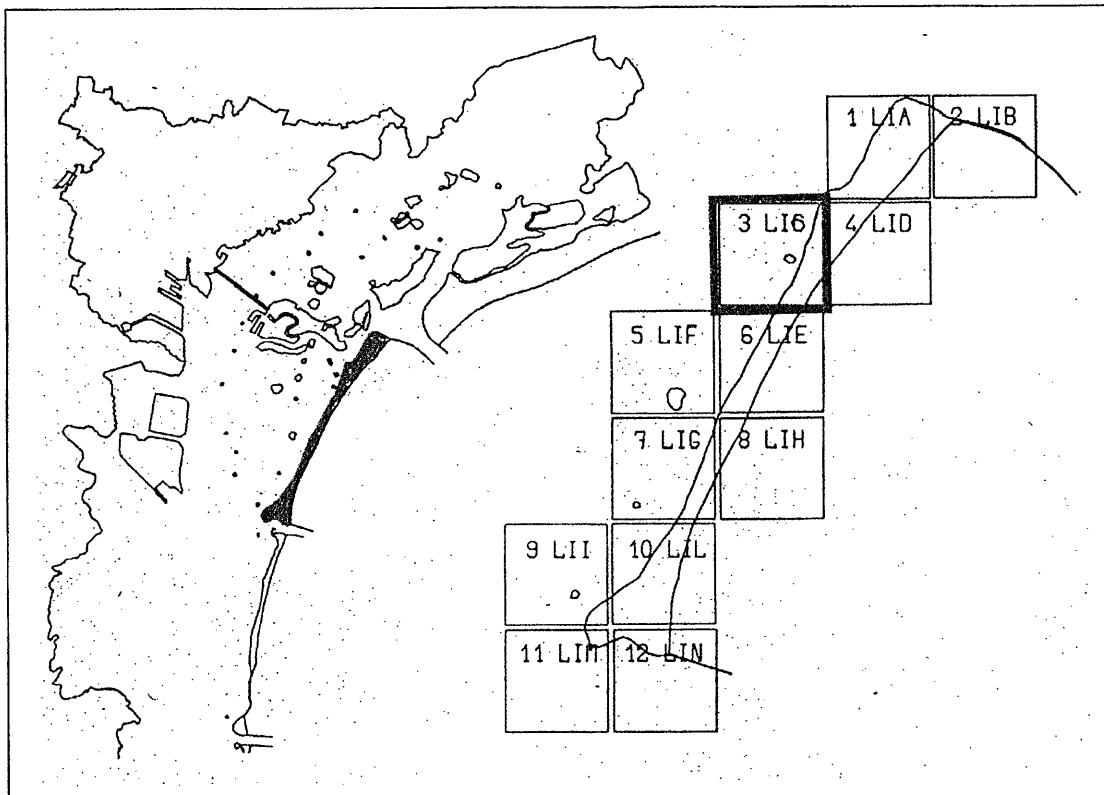

TAV. B4 Scala 1 : 2000

**Trasformazioni fisiche ed utilizzazioni compatibili**

Il Sindaco	Il Segretario Generale	Il Presidente del C. C.
L'Assessore all'Urbanistica	Il Responsabile del Progetto	
Adozione: Delibera di C. C. n. _____ del _____	Esecutiva il _____ del _____	
Protocollo generale n. _____ del _____		
Controllo alle osservazioni: Delibera C.C. n. _____ del _____		
Approvazione G.R.V. n. _____ del _____		

CentroDoc  
VE100  
spuntamento  
VPRG per il Lido  
edizione  
B4  
Tav. / fog. \_\_\_\_\_ documento  
versione d / o B4 03  
comune di venezia - urbanistica - centro-documentazione

**COPIA  
IN SCALA  
1 - 2500**

