


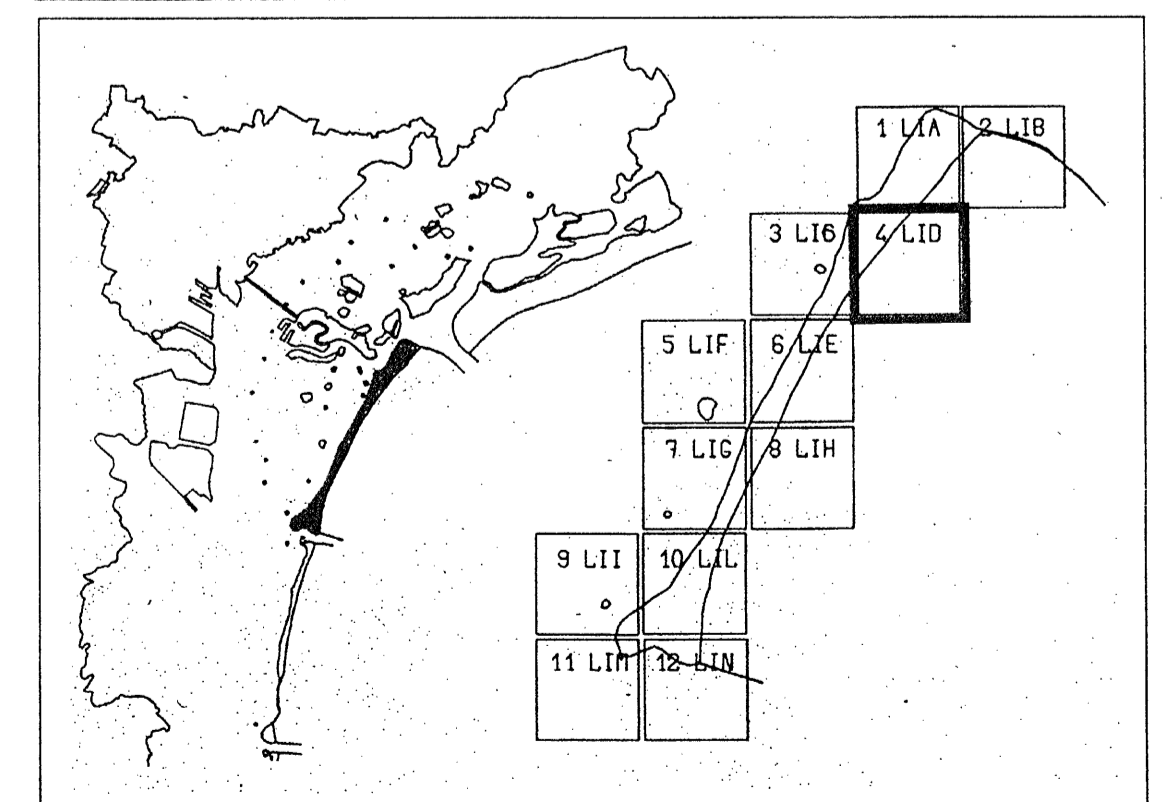


CentroDoc
VE100
 strumento
VPRG per il Lido
 allegato
B3
 fase / per documento
 versione d / o **B4 04**
 comune di Venezia - urbanistica - centro documentazione

**COPIA
 IN SCALA
 1 - 2500**


Comune di Venezia
 Assessorato all' Urbanistica

**Piano Regolatore Generale
 Variante per l'isola del Lido**



TAV. B4 Scala 1 : 2000

Trasformazioni fisiche ed utilizzazioni compatibili

Il Sindaco	Il Segretario Generale	Il Presidente del C. C.
L' Assessore all' Urbanistica	Il Responsabile del Progetto	

Adozione: Delibera di C. C.	del	Esecutiva il
Protocollo generale n.	del	
Controdeduzioni alle osservazioni: Delibera C.C. n.	del	
Approvazione G.R.V. n.	del	