


Piano Regolatore Generale Variante per l'isola del Lido

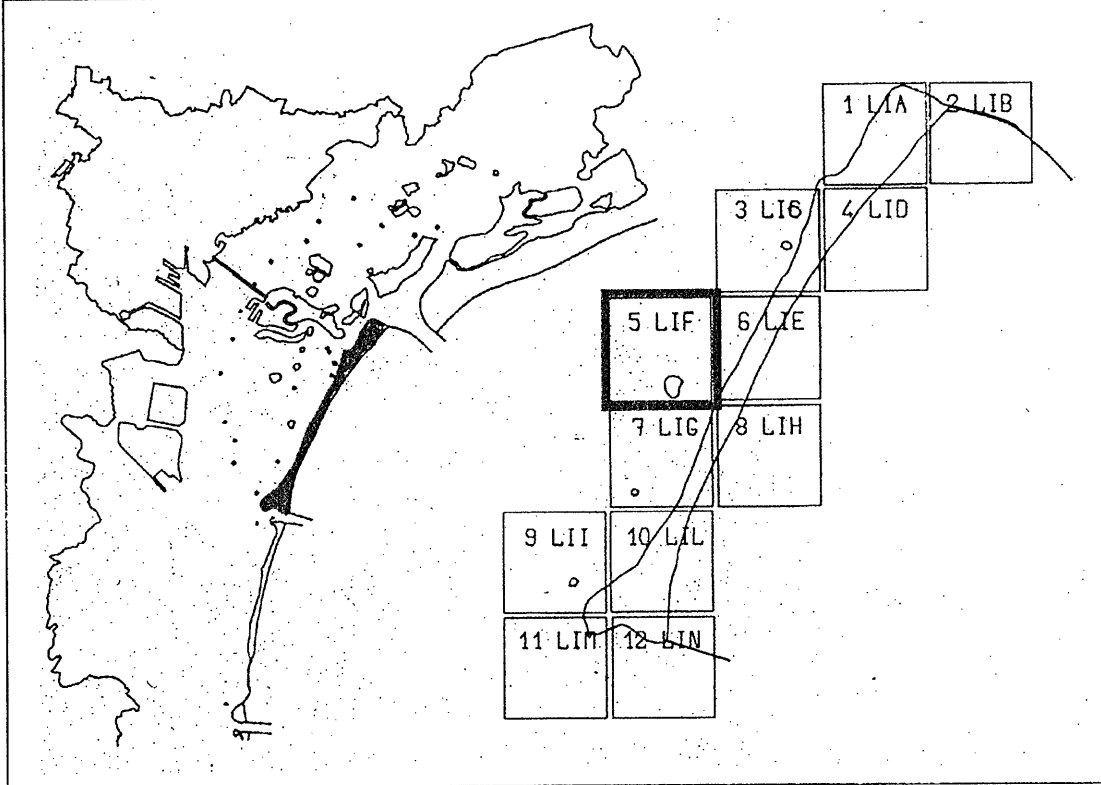

TAV. B4 Scala 1 : 2000

Trasformazioni fisiche ed utilizzazioni compatibili

Il Sindaco Il Segretario Generale Il Presidente del C. C.
L'Assessore all'Urbanistica Il Responsabile del Progetto

Adozione: Delibera di C. C. del
Protocollo generale n. del
Controdeduzioni alle osservazioni: Delibera C.C. n. del
Approvazione G.R.V. n. del
Esecutiva il



CentroDoc
VE100
Strumento
VPRG per il Lido
edizione
B4
Foglio n. n. documento
versione d / o B4 05
Comune di Venezia - Urbanistica - Centro Documentazione

**COPIA
IN SCALA
1 - 2500**

