




**COPIA
IN SCALA
1 - 2500**

CentroProc
VE100
sfruttamento
VPRG per il Lido
esplicito
B4
fase / rev. documento
versione d / o B4 06
comune di Venezia - Urbanistica - centro documentazione

**Comune di Venezia
Assessorato all'Urbanistica**

**Piano Regolatore Generale
Variante per l'isola del Lido**

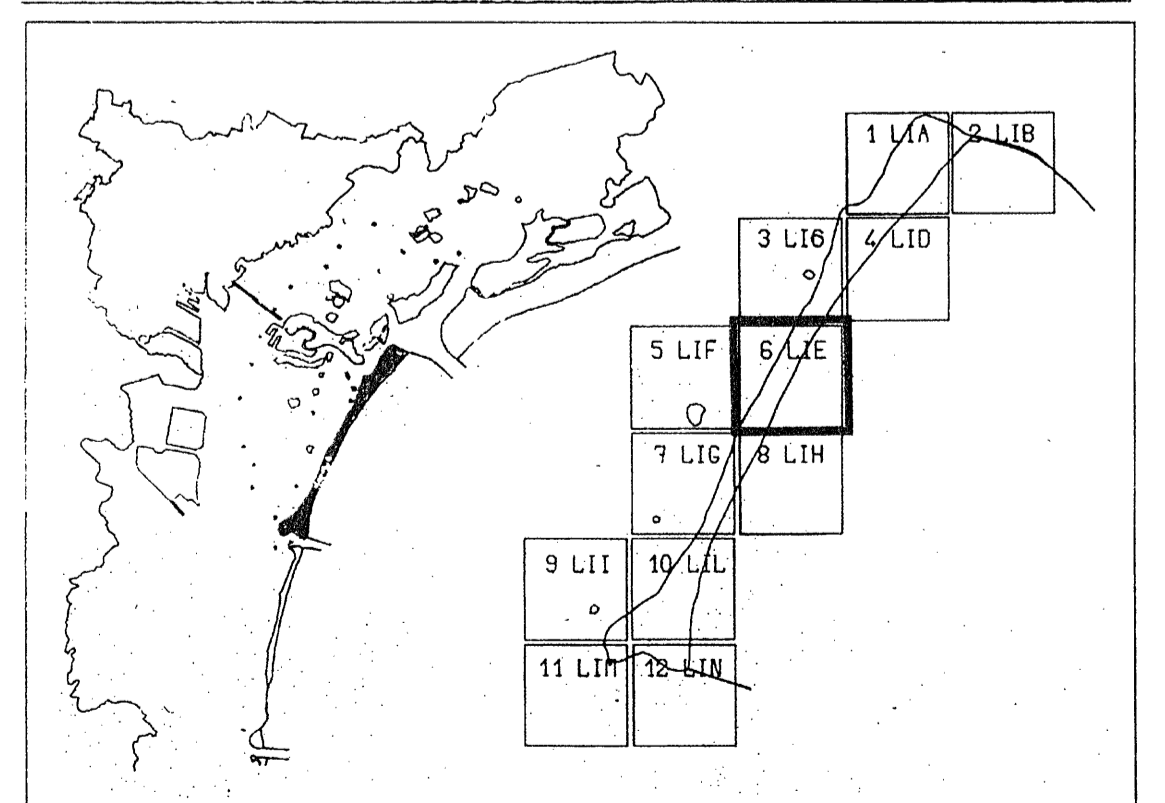

TAV. B4 Scala 1 : 2000

Trasformazioni fisiche ed utilizzazioni compatibili

Il Sindaco	Il Segretario Generale	Il Presidente del C. C.
L'Assessorato all'Urbanistica	Il Responsabile del Progetto	
Adozione: Delib. di C. C.	del	Esecutiva II
Protocollo gest.: n. n.	del	
Controllo/osservazioni: Delibera C.C. n.	del	
Approvazione: G. C. V. n.	del	