


**Piano Regolatore Generale
Variante per l'isola del Lido**

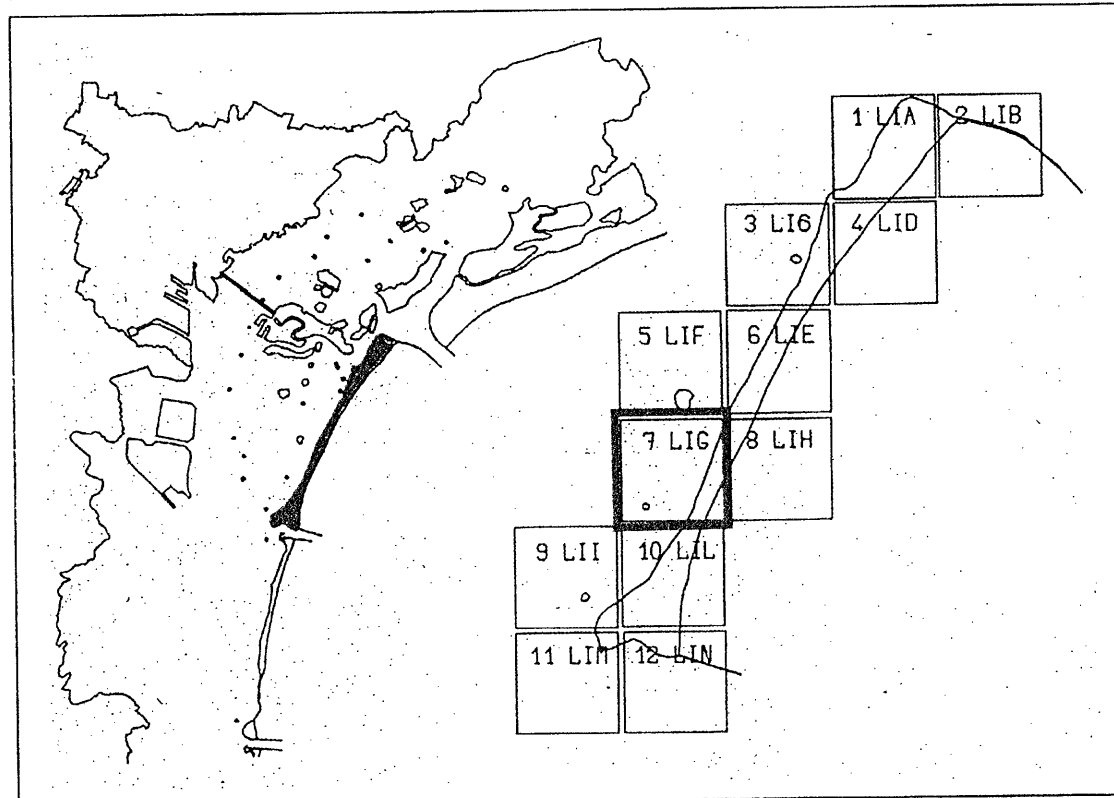

TAV. B4 Scala 1 : 2000

Trasformazioni fisiche ed utilizzazioni compatibili

Il Sindaco	Il Segretario Generale	Il Presidente del C. C.
L'Assessore all'Urbanistica	Il Responsabile del Progetto	
Adozione: Delibera di C. C.	del	Esecutiva II
Protocollo generale n.	del	
Controdeduzioni alle osservazioni: Delibera C.C. n.	del	
Approvazione G.R.V. n.	del	

Centro Doc
VE100
004025.5.0.003.0 - 0
Vigilante:
VPRG per il Lido
elaborato
B4
fase Firmo documento
versione 4 / 0 B4 07
comune di venezia - urbanistica - centro documentazione

**COPIA
IN SCALA
1 - 2500**



TAV. 0

P.R.G. VARIANTE PER L'ISOLA DEL LIDO
TRASFORMAZIONI FISICHE AMMISSIBILI ED UTILIZZAZIONI COMPATIBILI DELLE UNITA' EDILIZIE E DI SPAZIO
ELABORATO DEFINITIVO CONSEGUENTE ALLA APPROVAZIONE REGIONALE D. G. N. 2330-2000 N. 1846 - D. L. R. 18/07/2002 N. 88

F 7