


**COPIA
 IN SCALA
 1 - 2500**

CentroDico
 VE100 0040.05.5.0.00.9 - 0
 Indirizzo: VPRG per il Lido
 elaborato: B4
 fase / rev: documento
 versione di / o: B4.09
 comune di Venezia - urbanistica - centro documentazione

**Comune di Venezia
 Assessorato all'Urbanistica**

**Piano Regolatore Generale
 Variante per l'isola del Lido**

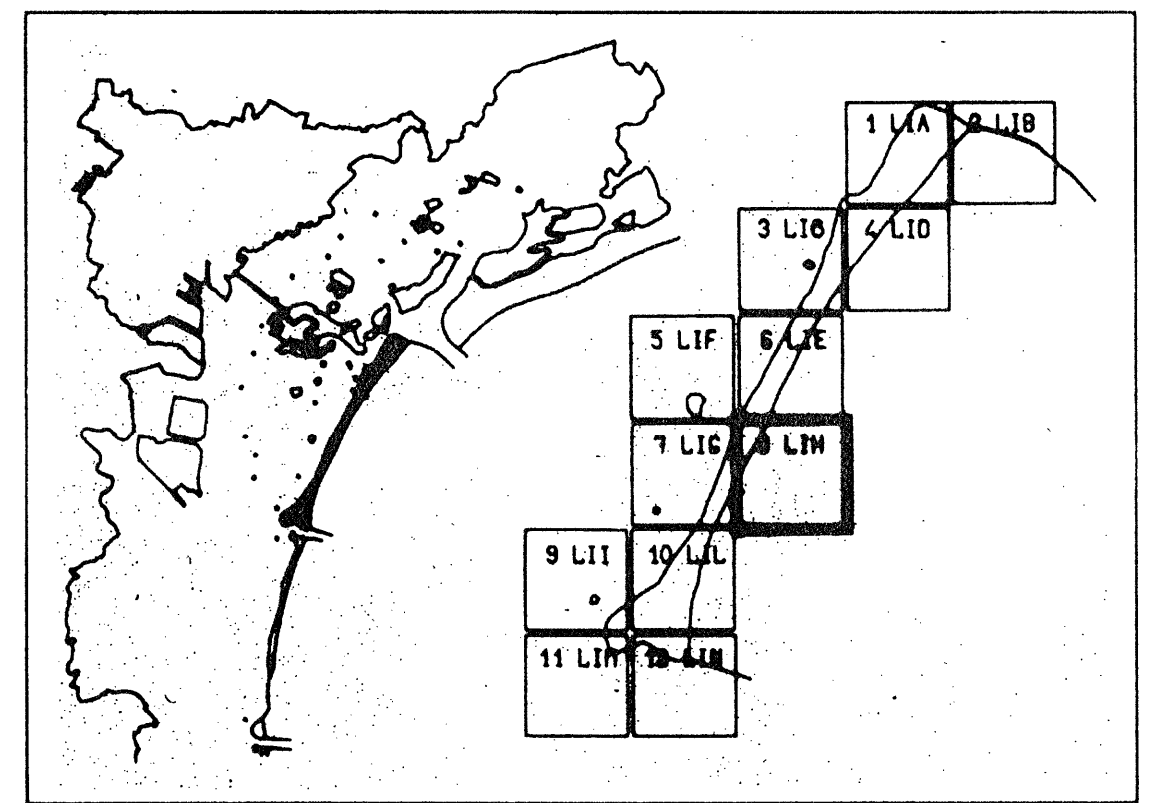

TAV. B4 Scala 1 : 2000

Trasformazioni fisiche ed utilizzazioni compatibili

Il Sindaco Il Segretario Generale Il Presidente del C. C.
 L'Assessore all'Urbanistica Il Responsabile del Progetto

Adozione: Delibera di C. C. del
 Protocollo generale n. del Esecutivo II
 Controllo definitivo alle osservazioni: Delibera C. C. n. del
 Approvazione G.R.V. n. del