


# Piano Regolatore Generale Variante per l'isola del Lido

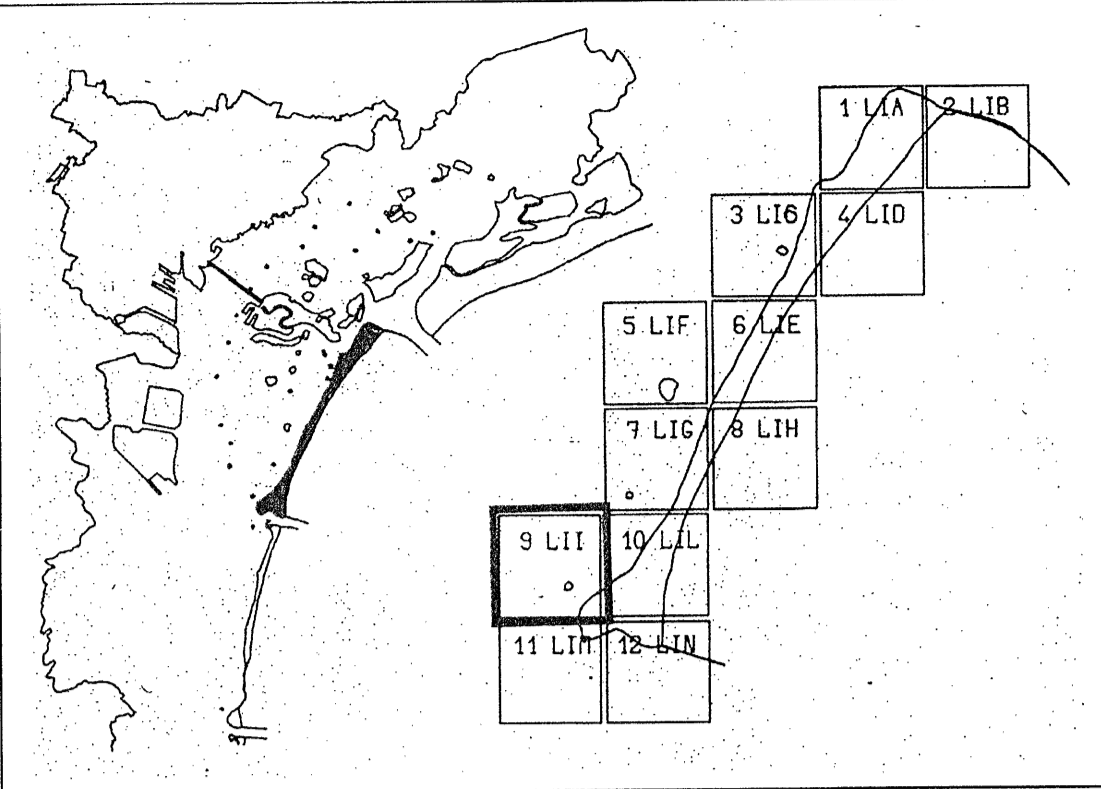

TAV. B4 Scala 1 : 2000

## Trasformazioni fisiche ed utilizzazioni compatibili

Il Sindaco Il Segretario Generale Il Presidente del C. C.  
L'Assessore all'Urbanistica Il Responsabile del Progetto

Adozione: Delibera di C. C. del del  
Protocollo generale n. del del  
Controdeduzioni alle osservazioni: Delibera C.C. n. del del  
Approvazione G.R.V. n. del del



**COPIA  
IN SCALA  
1 - 2500**

VE100  
0040.05.3.0.00.10 - C  
Vigilanza  
VPRG per il Lido  
elaborato  
B4  
fase 2 rev documento  
versione 4 / 0 B4 09  
Comune di Venezia - Urbanistica - Centro Documentazione



TAV. B4  
P.R.G. VARIANTE PER L'ISOLA DEL LIDO  
TRASFORMAZIONI FISICHE AMMISSIBILI ED UTILIZZAZIONI COMPATIBILI DELLE UNITA' EDILIZIE E DI SPAZIO  
ELABORATO DEFINITIVO CONSISTENTE ALLA APPROVAZIONE REGIONALE D.G.R. 23/06/2000 N. 1868 - P. U.R. 18/02/2000 N. 85

CO T