




**COPIA  
IN SCALA  
1 - 2500**

**Centro**  
VE100  
strumento  
VPRO per il Lido  
edizione  
B4  
fase / fase  
versione 4 / 0 B4 10  
comune di Venezia - urbanistica - centro documentazione

**Comune di Venezia  
Assessorato all' Urbanistica**

**Piano Regolatore Generale  
Variante per l'isola del Lido**

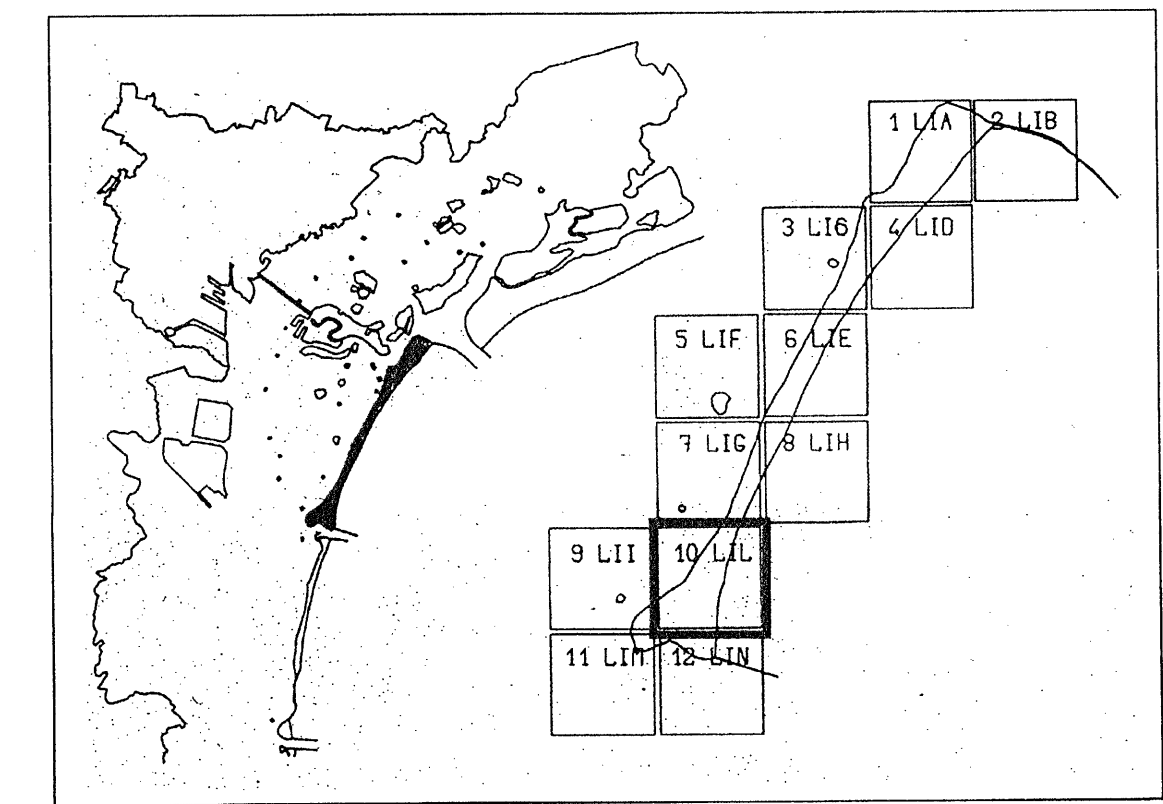

**TAV. B4** Scala 1 : 2000

**Trasformazioni fisiche ed utilizzazioni compatibili**

Il Sindaco	Il Segretario Generale	Il Presidente del C. C.
L'Assessore all' Urbanistica	Il Responsabile del Progetto	

Adozione: Delibera di C. C.	del	
Protocollo generale n.	del	Esecutiva il
Controdeduzioni alle osservazioni: Delibera C.C. n.	del	
Approvazione G.R.V. n.	del	