


Piano Regolatore Generale
Variante per l'isola del Lido

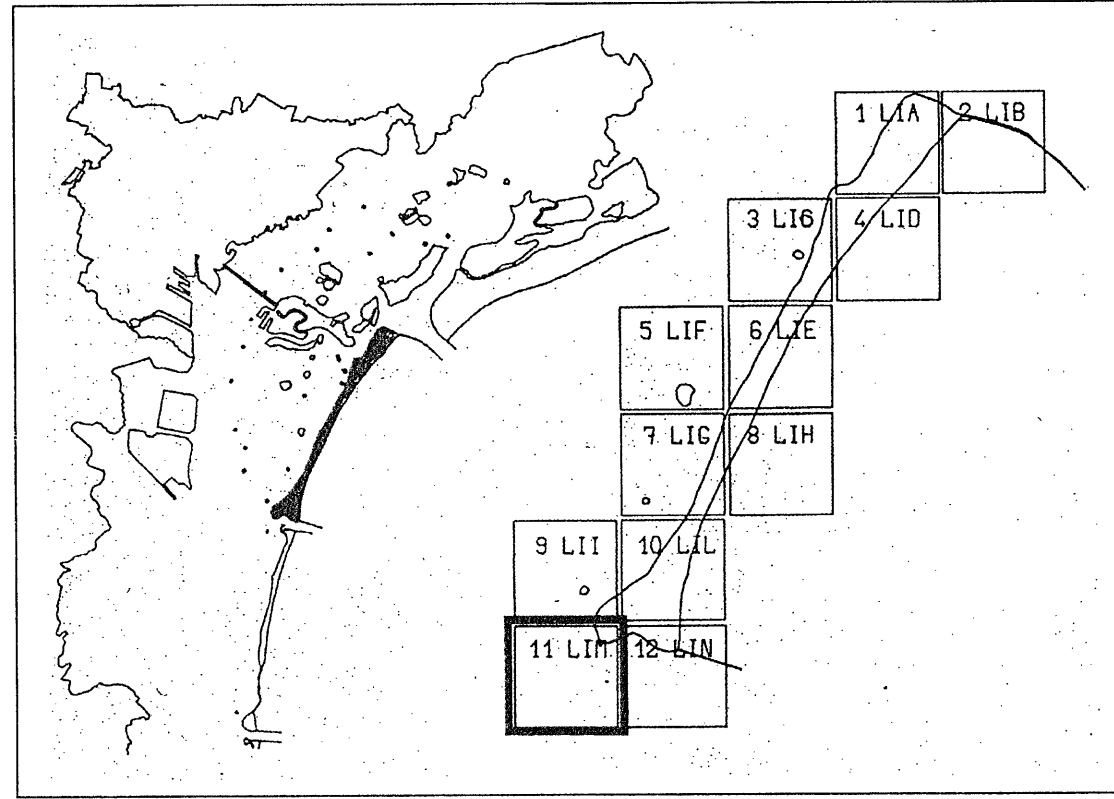

TAV. B4 Scala 1 : 2000

Trasformazioni fisiche ed utilizzazioni compatibili


Il Sindaco Il Segretario Generale Il Presidente del C. C.
L' Assessore all' Urbanistica Il Responsabile del Progetto

Adozione: Delibera di C. C. del
Protocollo generale n. del
Controdeduzioni alle osservazioni: Delibera C.C. n. del
Approvazione G.R.V. n. del
Esecutiva il




VE100
V.P.R.G. per il Lido
elaborato
fase / rev. documento
versione d / 0 84 11
Comune di Venezia - Urbanistica - Centro documentazione

COPIA
IN SCALA
1 - 2500

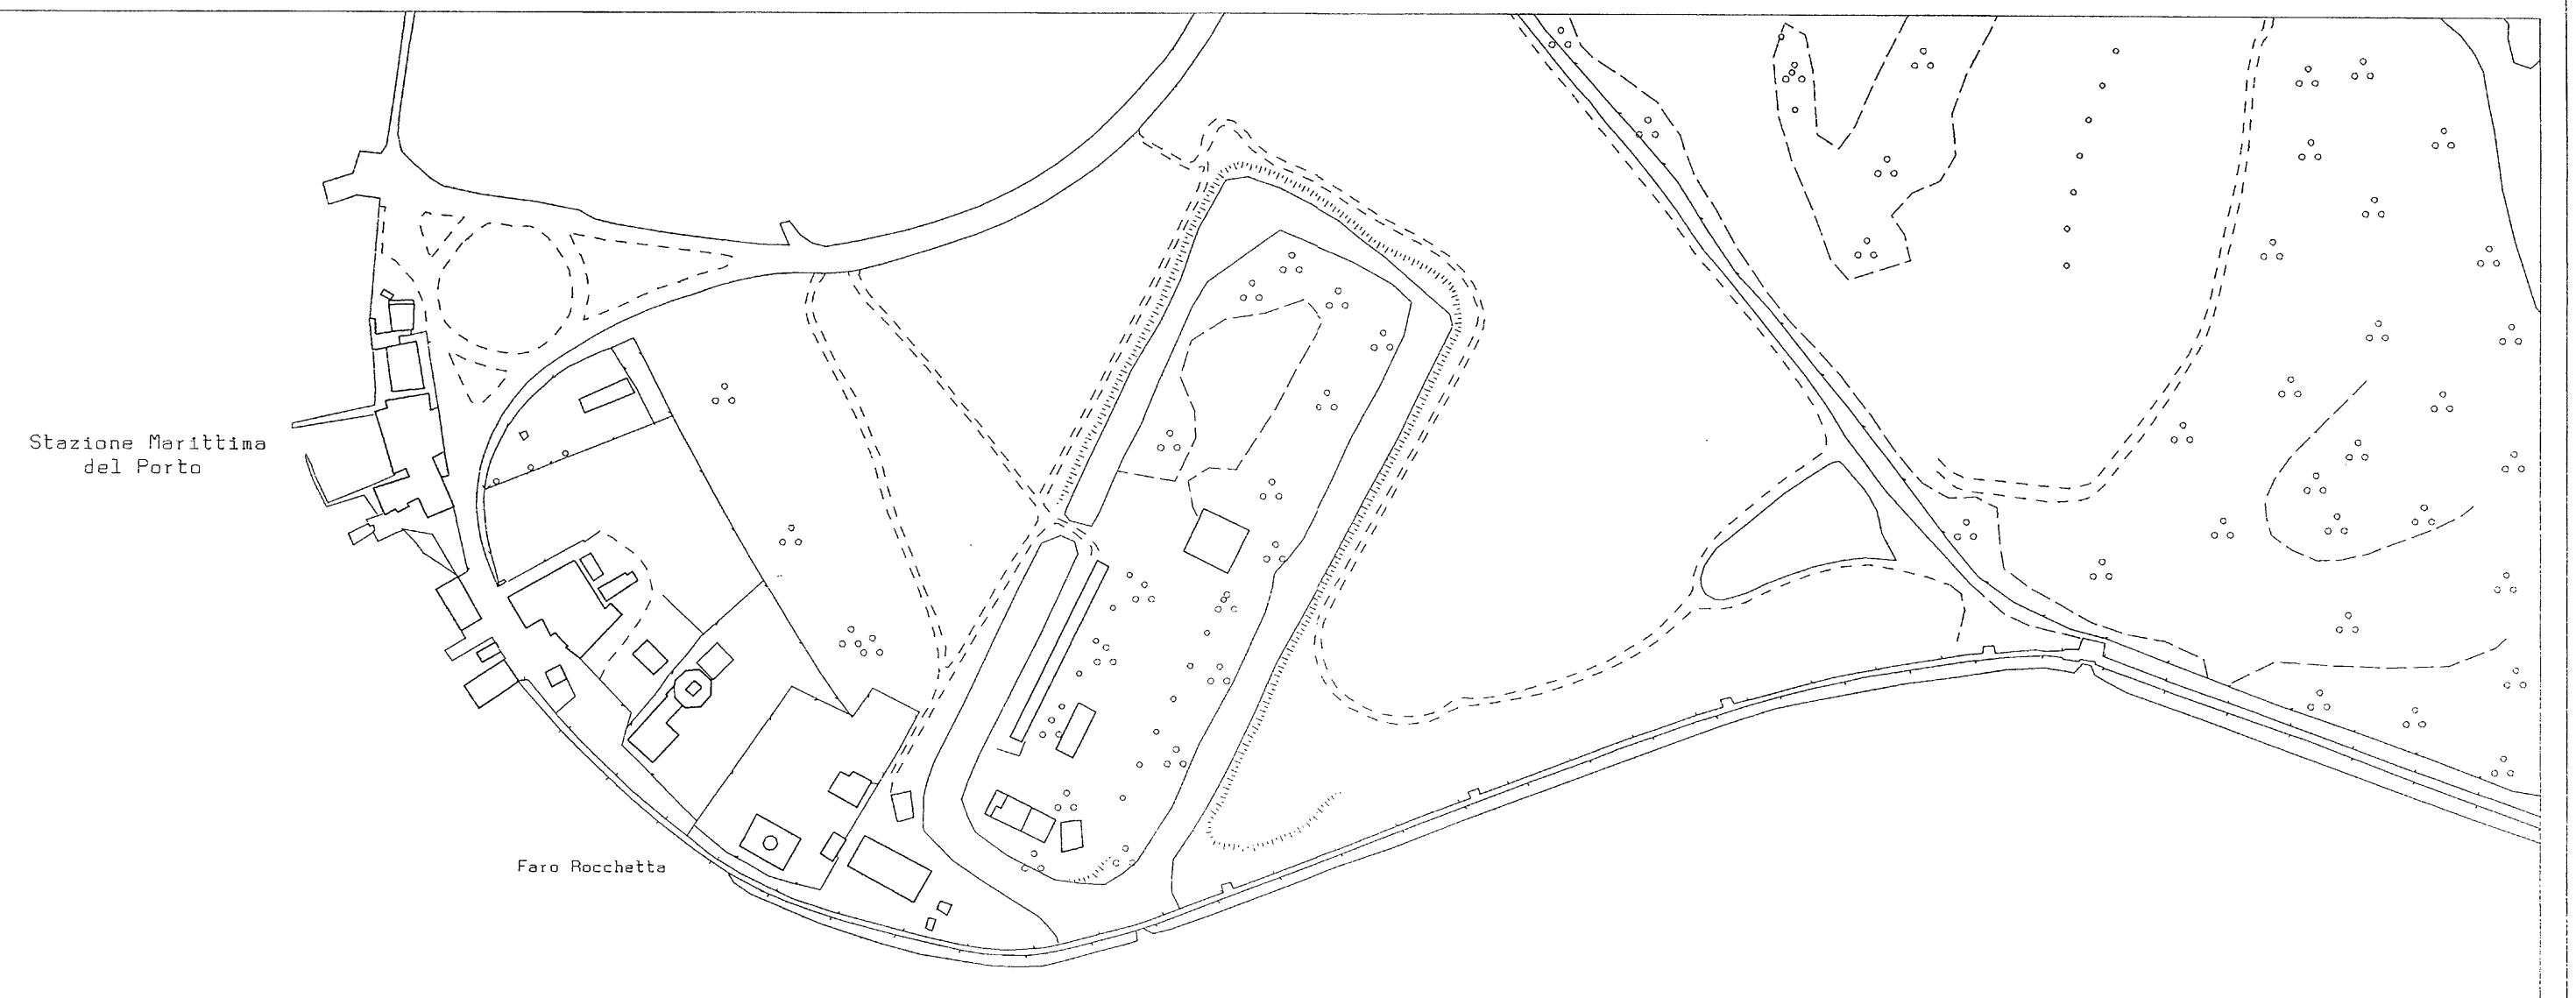

PORTO DI MALAMOCCO

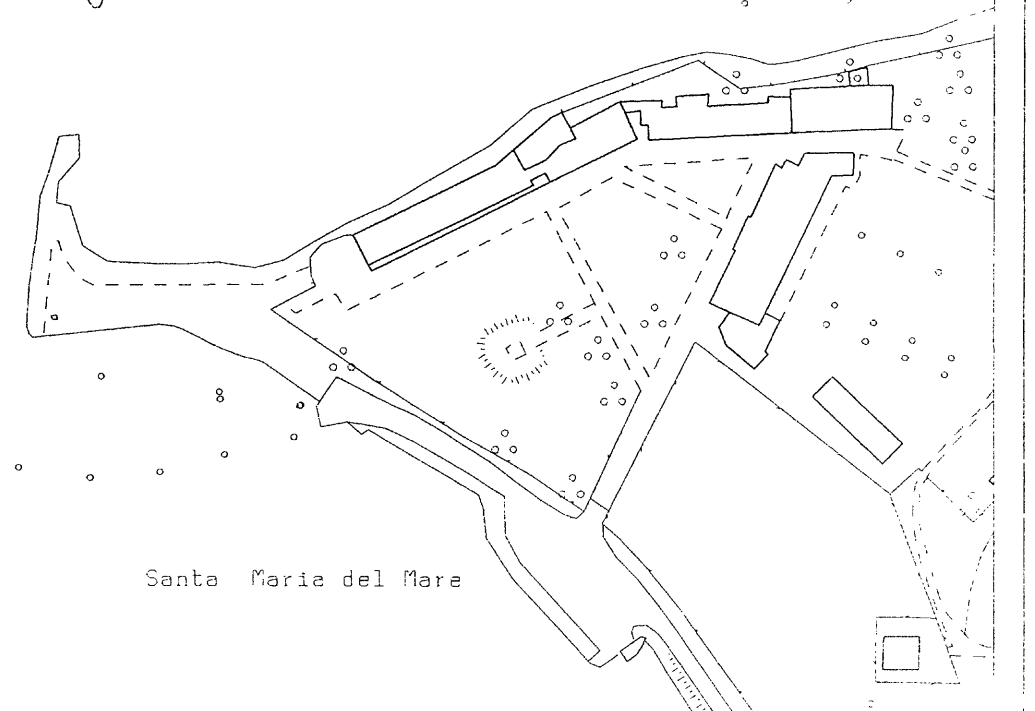

T
A
V
o

P.R.G. VARIANTE PER L'ISOLA DEL LIDO
TRASFORMAZIONI FISICHE AMMISSIBILI ED UTILIZZAZIONI COMPATIBILI DELLE UNITA' EDILIZIE E DI SPAZIO
ELABORATO DEFINITIVO CONSEGUENTE ALL'APPROVAZIONE REGIONALE P.R.G. 25/05/2000 N. 1061
S. U. R. 10/07/2000 N. 105

F
11