




**COPIA
IN SCALA
1 - 2500**

CentroTop
VE100
strumento
VPRG per il Lido
esigeteo
B4
fase / rna
versione d / 0 B4 12
comune di Venezia - urbanistica - centro documentazione

**Comune di Venezia
Assessorato all'Urbanistica**

**Piano Regolatore Generale
Variante per l'isola del Lido**

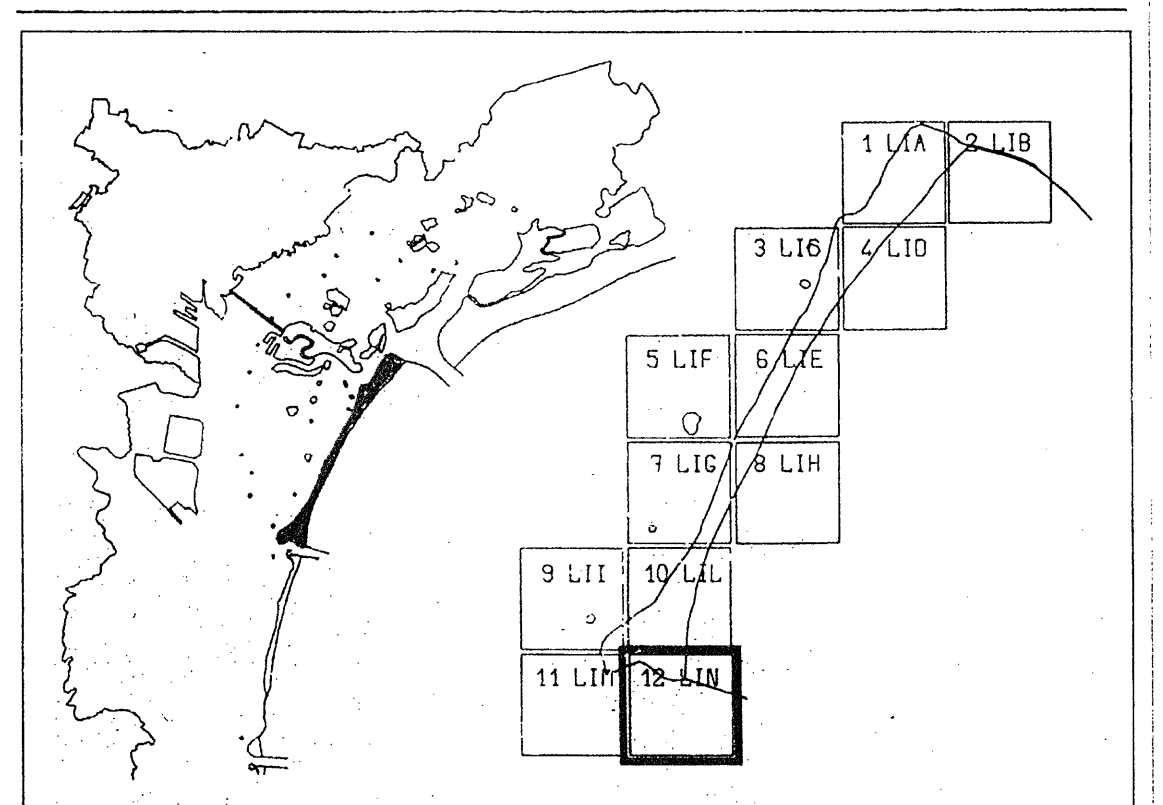

TAV. B4 Scala 1 : 2000

Trasformazioni fisiche ed utilizzazioni compatibili

Il Sindaco Il Segretario Generale Il Presidente del C. C.
L'Assessore all'Urbanistica Il Responsabile del Progetto

Adozione: Delibera di C. C. del
Protocollo generale n. 44 del
Controllo alle osservazioni: Delibera C.C. n. del
Approvazione G.R. n. 10 del

Prof. Urb. G. 0104