


PIANO REGOLATORE GENERALE

ASSESSORE : Roberto D'Amatino  
 URBANISTA DIRETTORE : Leonardo Benvenuto  
 COORDINAMENTO REDAZIONE P.R.G.: Mariolina Tonello con Aldo Belle e Oscar Girotto

VARIANTE PER L'ISOLA DEL LIDO

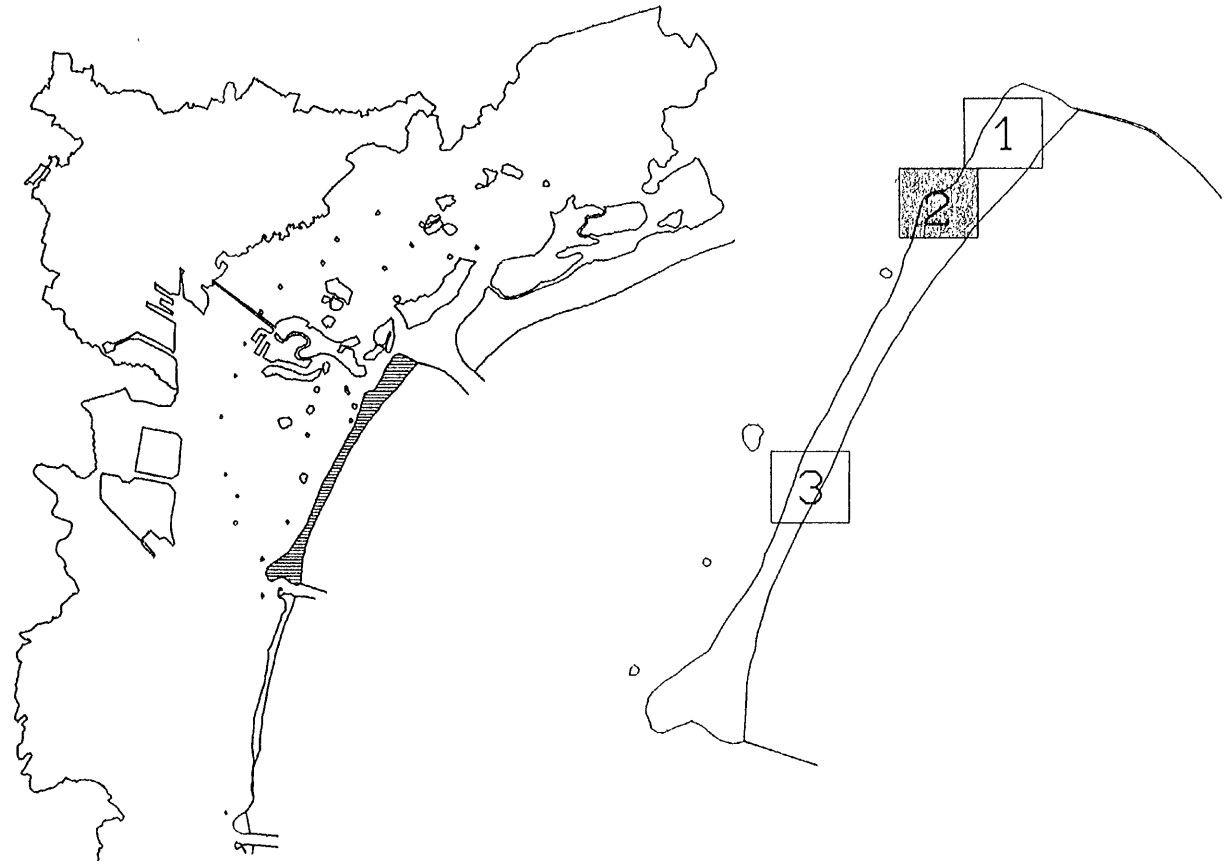

TAV. B5  
 scala 1:500  
 TRASFORMAZIONI FISICHE AMMISSIBILI ED UTILIZZAZIONI COMPATIBILI DELLE UNITA' EDILIZIE E DI SPAZIO

RESPONSABILE DEL PROGETTO : EMANUELE ZAME  
 GRUPPO DI LAVORO : CLAUDIO BARBINI, GIOVANNA CAVINATO, ROBERTO CRISARA, CLAUDIO MASONI, MARIA PIA ROBBE, GIANNI SPERGO

INDAGINI : MARCO BORDIN, PAOLO BULLO, MONICA CAISELLI, GUERRINO CANZIANI, GIOVANNA CAVINATO, CLAUDIO MASONI, SERGIO PEDRALI, GIANNI SPERGO, GIOVANNI TEDESCO, DANIELE ZENNARO

INFORMATIZZAZIONE : S.I.T. URBANISTICA  
 RESPONSABILE : PAOLO BARBIERI  
 GRUPPO DI LAVORO : MARCO BORDIN, ENNIO FURLANETTO, GIOVANNI TEDESCO

IL SINDACO      IL SEGRETARIO GENERALE      IL PRESIDENTE DEL C.C.C.  
 L'ASSESSORE ALL'URBANISTICA      IL RESPONSABILE DEL PROGETTO

ADOZIONE : DELIBERA C.C. del  
 PROTOCOLLO GENERALE .. del      ESECUTIVA 11  
 CONTRODECRETI ALLE OSSERVAZIONI : DELIBERA C.C.C. del  
 APPROVAZIONE C.C.P.U. .. del

CLASSIFICAZIONE DELLE UNITA' EDILIZIE

A	PREOTTOCENTESCHE ORIGINARIE A FRONTE MONOCELLULARE
A1	PREOTTOCENTESCHE ORIGINARIE A FRONTE MONOCELLULARE CON ELEMENTO DISTRIBUITIVO AGGIUNTO
B	PREOTTOCENTESCHE ORIGINARIE A FRONTE BICELLULARE
B1	PREOTTOCENTESCHE ORIGINARIE A FRONTE BICELLULARE CON ELEMENTO DISTRIBUITIVO INTERPOSTO
C	PREOTTOCENTESCHE ORIGINARIE A FRONTE TRICELLULARE
fa	PREOTTOCENTESCHE OGGETTO DI FUSIONE OD ADDIZIONE
SU	PREOTTOCENTESCHE A STRUTTURA UNITARIA
SM	PREOTTOCENTESCHE A STRUTTURA MODULARE
O	OTTOCENTESCHE ORIGINARIE
Or	OTTOCENTESCHE DI RISTRUTTURAZIONE
Kot	OTTOCENTESCHE A CAPANNONE SENZA FRONTE ACQUEO

CLASSIFICAZIONE DELLE UNITA' DI SPAZIO SCOPERTO CONCLUSO

N	NOVECENTESCHE ORIGINARIE DI COMPLESSIVO PREGIO ARCHITETTONICO
Ne	NOVECENTESCHE DI PREGIO ARCHITETTONICO LIMITATO ALL' ASSETTO ESTERNO
Nr	NOVECENTESCHE INTEGRATE NEL CONTESTO
Nd	NOVECENTESCHE O ANTERIORI NON INTEGRATE NEL CONTESTO
Kna	NOVECENTESCHE A CAPANNONE A FRONTE ACQUEO
Knt	NOVECENTESCHE A CAPANNONE SENZA FRONTE ACQUEO

CLASSIFICAZIONE DELLE UNITA' DI SPAZIO SCOPERTO CONCLUSO

[Pattern]	ORTI DI IMPIANTO PREOTTOCENTESCO OD OTTOCENTESCO
[Pattern]	ORTI DI IMPIANTO NOVECENTESCO
[Pattern]	GIARDINI DI IMPIANTO NOVECENTESCO NON DISSEGNIATI
[Pattern]	CORTI O CHIOSTRI PERTINENTI AD UNITA' EDILIZIE
[Pattern]	IMPIANTI SCOPERTI PER LA PRATICA SPORTIVA
[Pattern]	SPAZI NON CARATTERIZZATI PERTINENTI AD UNITA' EDILIZIA
[Pattern]	ARREDO STRADALE
[Pattern]	SPAZIO NON CARATTERIZZATO AUTONOMO
[Pattern]	AREA MILITARE

CASSIFICAZIONI DELLE UNITA' DI SPAZIO NON CONCLUSE

[Pattern]	PERCORSI PEDONALI
[Pattern]	PERCORSI CARABILI
[Pattern]	RIO INTERRATO
[Pattern]	PERIMETRO CENTRO STORICO
[Pattern]	PERIMETRO PIANO DI RECUPERO

VE100  
 Strumento  
 VPS per il Lido  
 elaborato  
 SS  
 data  
 versione 4 / 0 / 852  
 corso di servizio urbanistica - corso documentazione



TAV. B5  
 P.R.G. VARIANTE PER L'ISOLA DEL LIDO  
 TRASFORMAZIONI FISICHE AMMISSIBILI ED UTILIZZAZIONI COMPATIBILI DELLE UNITA' EDILIZIE E DI SPAZIO  
 ELABORATO DEFINITIVO CONSEGUENTE ALLA APPROVAZIONE REGIONALE DEL 23/06/2007 N. 1484 - R.U.P. 19/07/2007 AL 85