


PIANO REGOLATORE GENERALE

ASSESSORE : Roberto D'Arenstino
 URBANISTA DIRETTORE : Franco Bertoluzzi
 CONSULENTE GENERALE : Leonardo Benvenuto
 COORDINAMENTO NUOVO P.R.G.: Mariolina Tomiolo con Aldo Bello e Oscar Giroto

VARIANTE PER L'ISOLA DEL LIDO

Elaborato definitivo conseguente all'approvazione regionale D.G.R. 23.06.2000 n° 1848, R.U.R. n° 65 del 08.07.00 ed all'approvazione definitiva della "Proposta di modifica", D.G.R. n° 127 del 25.05.2001, R.U.R. n° 56 del 19.06.01.

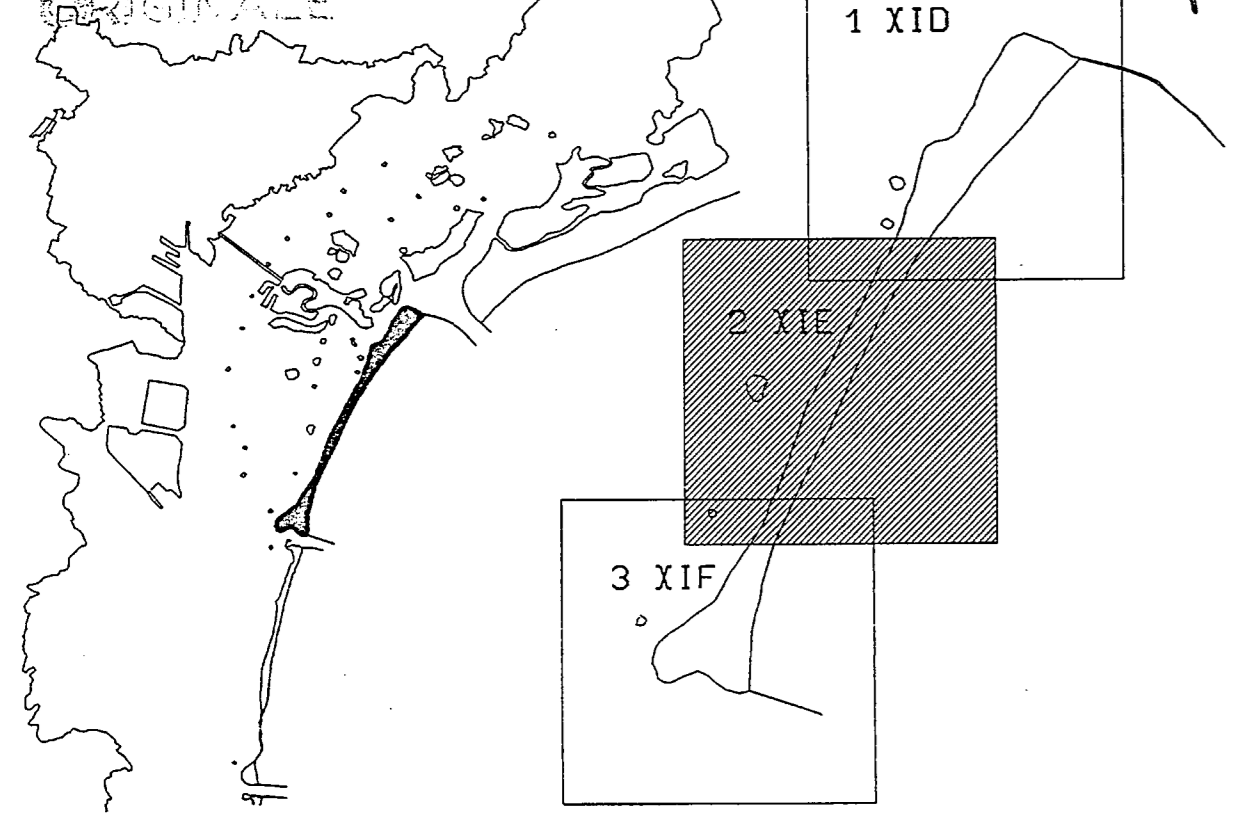

TAV. B6 scala 1:5000

AREE A STANDARD URBANISTICI

RESPONSABILE DEL PROGETTO : EMMANUELE ZANE
 GRUPPO DI LAVORO : CLAUDIO BARBINI
 GIOVANNA CAVINATO
 ROBERTO CROSARA
 CLAUDIO MASON
 MARIA PIA ROBBE
 GIANNI SMERGO

INDAGINI : MARCO BORDIN, PAOLO BULLO, MONICA CAISELLI, GUERRINO CANZIANI
 GIOVANNA CAVINATO, CLAUDIO MASON, SERGIO PEDRALI, GIANNI SMERGO
 GIOVANNI TEDESCO, DANIELE ZENWARD

INFORMATIZZAZIONE : S.I.T. URBANISTICA


RESPONSABILE : PAOLO BARBIERI

GRUPPO DI LAVORO : MARCO BORDIN, ENNIO FURLANETTO, GIOVANNI TEDESCO

LEGENDA

- ESISTENTE PROGETTO
- DI QUARTIERE :
- A) AREE PER L'ISTRUZIONE : ASILI NIDO, SCUOLE MATERNE E SCUOLE DELL'OBBLIGO
 - B) ATTREZZATURE DI INTERESSE COMUNE : RELIGIOSE, CULTURALI, SOCIALI, ASSISTENZIALI, SANITARIE, AMMINISTRATIVE, PER PUBBLICI SERVIZI, ED ALTRE
 - C) AREE PER SPAZI PUBBLICI ATTREZZATI A PARCO E PER IL GIOCO E LO SPORT
 - D) AREE PER PARCHEGGI
- TERRITORIALI :
- E) AREE PER L'ISTRUZIONE SUPERIORE ALL'OBBLIGO
 - F) ATTREZZATURE SANITARIE ED OSPEDALIERE
 - G) PARCHI PUBBLICI URBANI E TERRITORIALI
- RICONVERSIONE FUNZIONALE
- STRUTTURE RICETTIVE ALBERGHIERE

COPIA
 IN SCALA
 1 - 6000

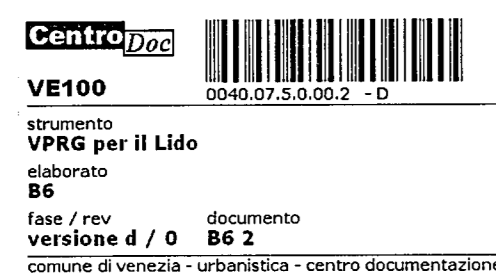

IL SINDACO IL SEGRETARIO GENERALE IL PRESIDENTE DEL C.C.C.

L'ASSESSORE ALL'URBANISTICA IL RESPONSABILE DEL PROGETTO

ADOZIONE : DELIBERA C.C. del
 PROTOCOLLO GENERALE del ESECUTIVA II
 CONTRODECRETI ALLE OSSERVAZIONI : DELIBERA C.C. del
 APPROVAZIONE C.C. del

