


# PIANO REGOLATORE GENERALE

ASSESSORE : Roberto D'Amatino  
 URBANISTA DIRETTORE : Franco Bertoluzzi  
 CONSULENTE GENERALE : Leonardo Senovello  
 COORDINAMENTO NUOVO P.R.G. : Mariolina Tonolo con Aldo Belle e Oscar Girotto

## VARIANTE PER L'ISOLA DEL LIDO

Elaborato definitivo conseguente all'approvazione regionale D.G.R. 23.06.2000 n° 1848, B.U.R. n° 65 del 08.07.00 ed all'approvazione definitiva della "Proposta di modifica", D.G.R. n° 1327 del 25.05.2001, B.U.R. n° 56 del 19.06.01.

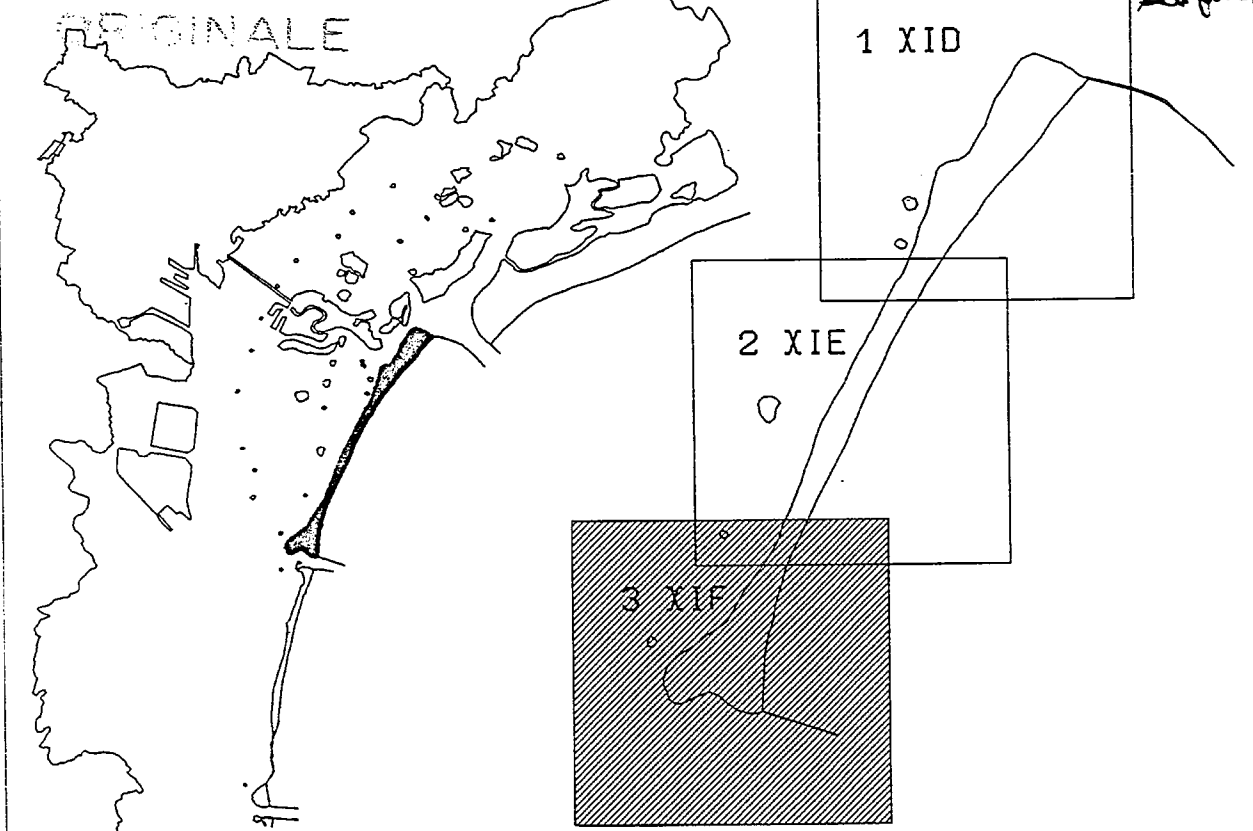

TAV. B6 scala 1:5000

### AREE A STANDARD URBANISTICI


**RESPONSABILE DEL PROGETTO :** EMANUELE ZANIE  
**GRUPPO DI LAVORO :** CLAUDIO BARBINI, GIOVANNA CAVINATO, ROBERTO CROSARA, CLAUDIO MASON, MARIA PIA ROBBE, GIAMMI SHERGO

**INGEGNERI :** MARCO BORDIN, PAOLO BULLO, MONICA CAISELLI, GUERRINO CANZIANI, GIOVANNA CAVINATO, CLAUDIO MASON, SERGIO PEDRALI, GIAMMI SHERGO, GIOVANNI TEDESCO, DANIELE ZENMARD

**INFORMATIZZAZIONE :** S.I.T. URBANISTICA  
**RESPONSABILE :** PAOLO BARRIERI  
**GRUPPO DI LAVORO :** MARCO BORDIN, ENNIO FURLANETTO, GIOVANNI TEDESCO

### LEGENDA

- DI QUARTIERE :**
- A) AREE PER L'ISTRUZIONE : ASILI NIDO, SCUOLE MATERNE E SCUOLE DELL'OBBLIGO
  - B) ATTREZZATURE DI INTERESSE COMUNE : RELIGIOSE, CULTURALI, SOCIALI, ASSISTENZIALI, SANITARIE, AMMINISTRATIVE, PER PUBBLICI SERVIZI, ED ALTRE
  - C) AREE PER SPAZI PUBBLICI ATTREZZATI A PARCO E PER IL GIOCO E LO SPORT
  - D) AREE PER PARCHEGGI
- TERRITORIALI :**
- E) AREE PER L'ISTRUZIONE SUPERIORE ALL'OBBLIGO
  - F) ATTREZZATURE SANITARIE ED OSPEDALIERE
  - G) PARCHI PUBBLICI URBANI E TERRITORIALI
- RICONVERSIONE FUNZIONALE**
- STRUTTURE RICETTIVE ALBERGHIERE**

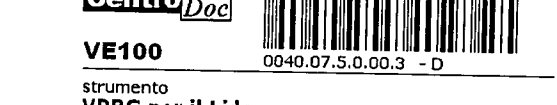**COPIA IN SCALA 1 - 6000**  
  
**VE100**  
 Ministero del Territorio e del Ambiente  
 Direzione Regionale del Territorio e del Ambiente  
 Venezia - Ufficio Urbanistica e Centro Documentazione

IL SINDACO      IL SEGRETARIO GENERALE      IL PRESIDENTE DEL C.C.

L'ASSESSORE ALL'URBANISTICA      IL RESPONSABILE DEL PROGETTO

ADOZIONE : DELIBERA C.C. n.      del  
 PROTOCOLLO GENERALE n.      del      ESECUTIVA 11  
 CONFESSIONI ALLE OSSERVAZIONI : DELIBERA C.C. n.      del  
 APPROVAZIONE G.R.U. n.      del

