


PIANO REGOLATORE GENERALE

ASSESSORE : Roberto D'Amatino
 URBANISTA DIRETTORE : Franco Bertoluzzi
 CONSULENTE GENERALE : Leonardo Benevolo
 COORDINAMENTO NUOVO P.R.G. : Rosalina Tanciso con Aldo Bello e Oscar Girotto

VARIANTE PER L'ISOLA DEL LIDO

ELABORATO DEFINITIVO CONSEGUENTE ALLA APPROVAZIONE REGIONALE D.G.R. 23-05-2000 N.1849 - D.U.R. 18-07-2000 N.66

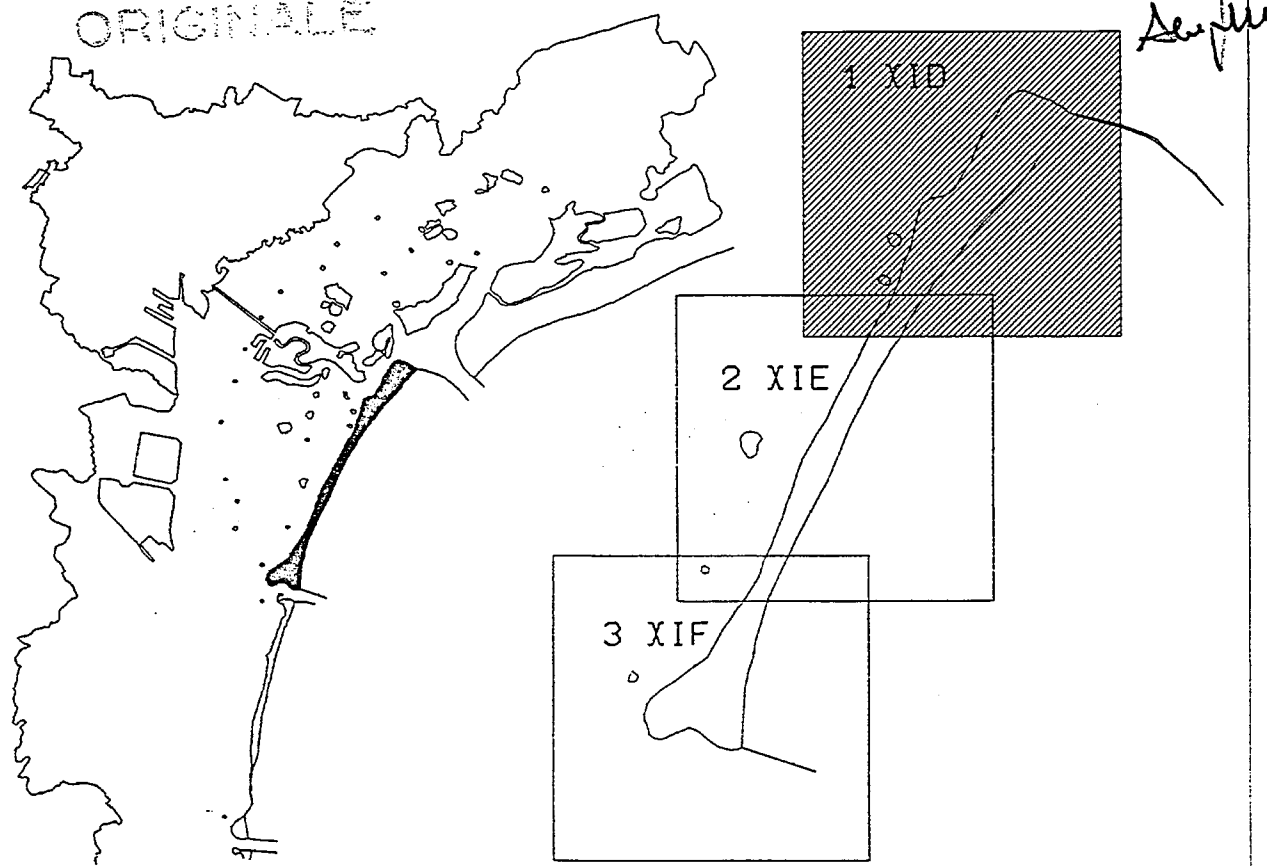

TAV. B7 scala 1:5000

VIABILITA' E MOBILITA'

RESPONSABILE DEL PROGETTO : EMANUELE ZANE
 GRUPPO DI LAVORO : CLAUDIO BARBINI, GIOVANNA CAVINATO, ROBERTO CROSARA, CLAUDIO MASON, MARIA PIA ROBBE, GIANNI SPERGO

INDAGINI : MARCO BORDIN, PAOLO BULLO, MONICA CAISELLI, GUERRINO CANZIANI, GIOVANNA CAVINATO, CLAUDIO MASON, SERGIO PEDRALI, GIANNI SPERGO, GIOVANNI TEDESCO, DANIELE ZENARO

INFORMATIZZAZIONE : S.I.T. URBANISTICA
 RESPONSABILE : PAOLO BARBIERI
 GRUPPO DI LAVORO : MARCO BORDIN, ENRICO FURLANETTO, GIOVANNI TEDESCO

- LEGENDA
- NUOVA VIABILITA' CARRABILE
 - VIABILITA' PRINCIPALE
 - VIABILITA' SECONDARIA
 - PERCORSI MEZZI PUBBLICI
 - PERCORSI ESCLUSIVI PER MEZZI PUBBLICI
 - PERCORSI CICLABILI
 - ZONA PEDONALE
 - NUOVO TERMINAL
 - NUOVI PARCHEGGI
 - PERCORSI ACQUE
 - STAZIONI MEZZI PUBBLICI ACQUE
 - STAZIONI FERRY-BOAT

COPIA IN SCALA 1 - 6000

Comune Venezia
 VE100
 Urbanistica
 VPRG per il Lido
 allegato
 B7
 foglio / n. documento
 versione 4 / 0 B71
 cartella di controllo - Urbanistica - cartella occupazione

IL SINDACO IL SEGRETARIO GENERALE IL PRESIDENTE DEL C.C.
 L'ASSESSORE ALL'URBANISTICA IL RESPONSABILE DEL PROGETTO

ADOZIONE - DELIBERA C.C. del
 PROTOCOLLO GENERALE n. del ESECUZIONE 11
 CONTRADDIZIONI ALLE OSSERVAZIONI - DELIBERA C.C. n. del
 APPROVAZIONE C.R.M. n. del

Prof. Ugo G. Sica

