


PIANO REGOLATORE GENERALE

ASSESSORE : Roberto D'Amato
URBANISTA DIRETTORE : Franco Bortoluzzi
CONSULENTE GENERALE : Leonardo Benevolo
COORDINAMENTO NAUO P.P. : Pierluigi Tonello con Aldo Bello e Oscar Crotto
VARIANTE PER L'ISOLA DEL LIDO

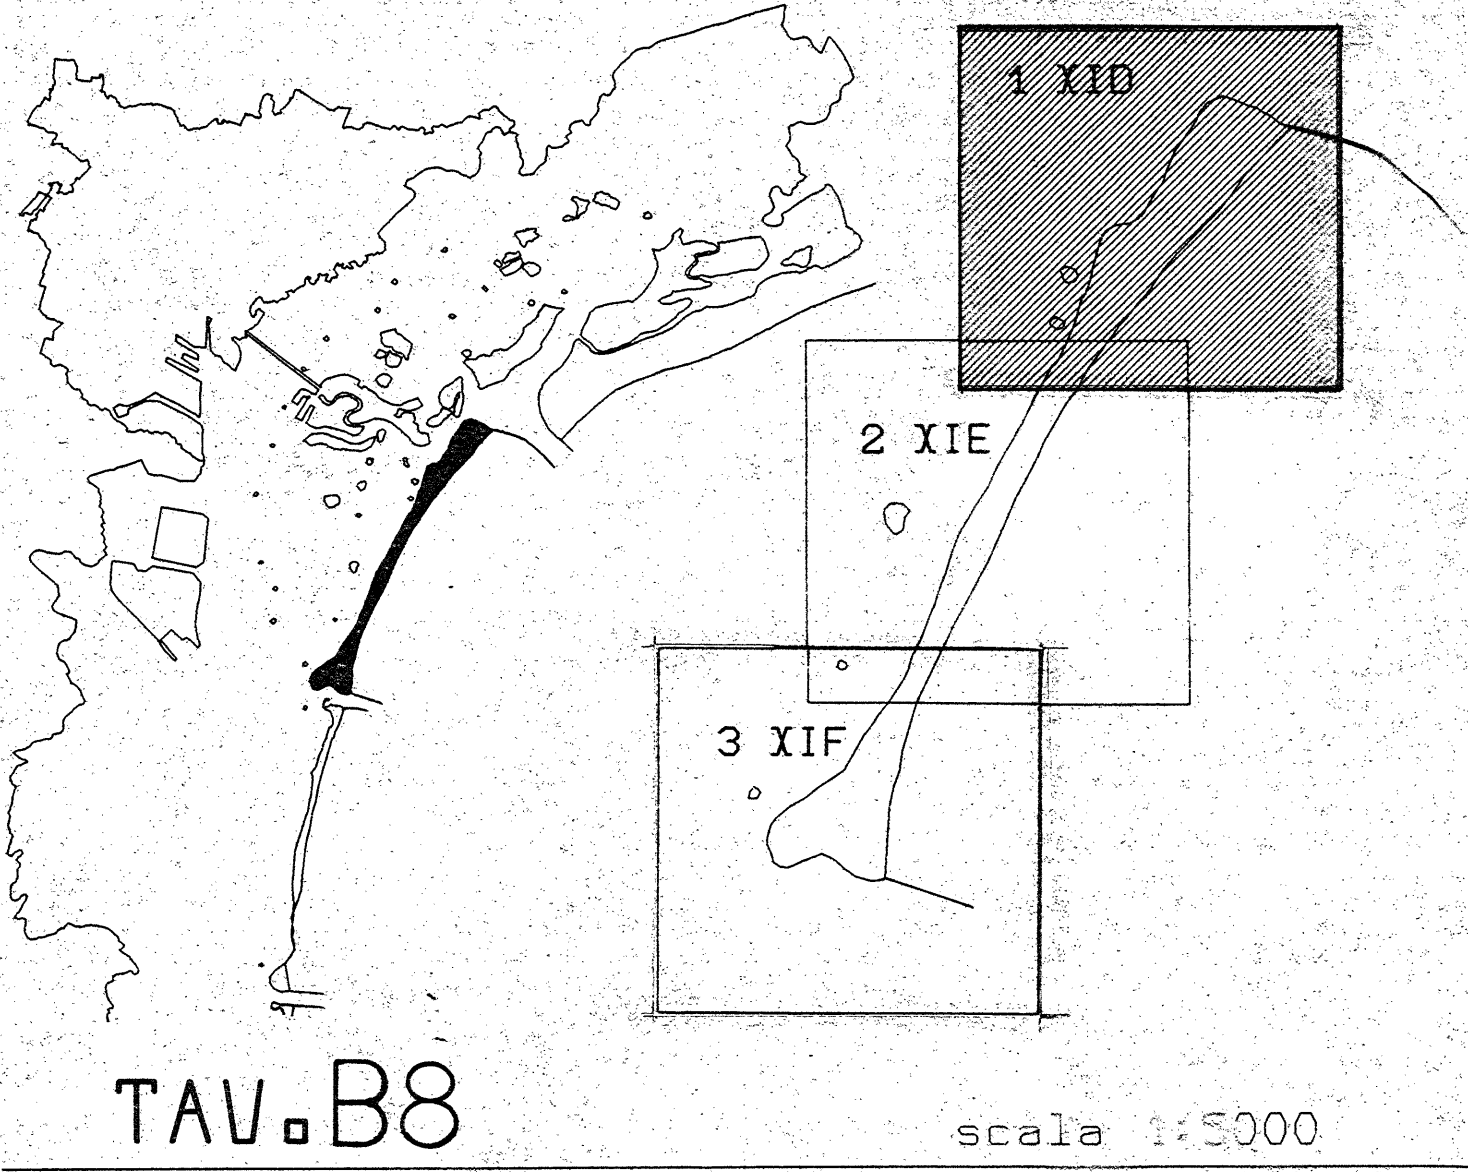

RETI TECNOLOGICHE

RESPONSABILE DEL PROGETTO : EMMAUELE ZANI
GRUPPO DI LAVORO :
CLAUDIO BARBINI
GIOVANNA CAVINATO
ROBERTO CROSARA
CLAUDIO RASON
MARIA PIA ROBBE
GIANNI SPERGO

INDAGINI : MARCO BORDIN, PAOLO BULLO, MONICA CATSELLI, GUERRINO CANZIANI
GIOVANNA CAVINATO, CLAUDIO RASON, SERGIO PEDRALI, GIANNI SPERGO
GIOVANNI TEDESCO, DANIELE ZENHARD

INFORMATIZZAZIONE : S.I.T. URBANISTICA
RESPONSABILE : PAOLO BARBIERI
GRUPPO DI LAVORO : MARCO BORDIN, ENRICO FURLANETTO, GIOVANNI TEDESCO

Controllo
VE100
V.P.P. per il Lido
SS
adizione / 0 SS 1

LEGENDA

TELEFONICA
ELETTRICA
ACQUEDOTTO
C.A.S.

IL SINDACO
IL SEGRETARIO GENERALE
IL PRESIDENTE DEL C.C.

L'ASSESSORE ALL'URBANISTICA
L'URBANISTA DIRIGENTE
Arch. Emanuele Zani

ADOZIONE : DELIBERA C.C. del
PROTOCOLLO GENERALE n. del
CONTRADDIZIONE ALLE OSSERVAZIONI : DELIBERA C.C. n. del
APPROVAZIONE C.C. n. del

ESECUTIVA 11

