


PIANO REGOLATORE GENERALE

ASSESSORE : Roberto D'Agostino
URBANISTA DIRETTORE : Franco Bortoluzzi
CONSULENTE GENERALE : Leonardo Benvenuto
COORDINAMENTO NUOVO P.R.G. : Mariolina Tonello con Aldo Bello e Oscar Girotto

VARIANTE PER L'ISOLA DEL LIDO

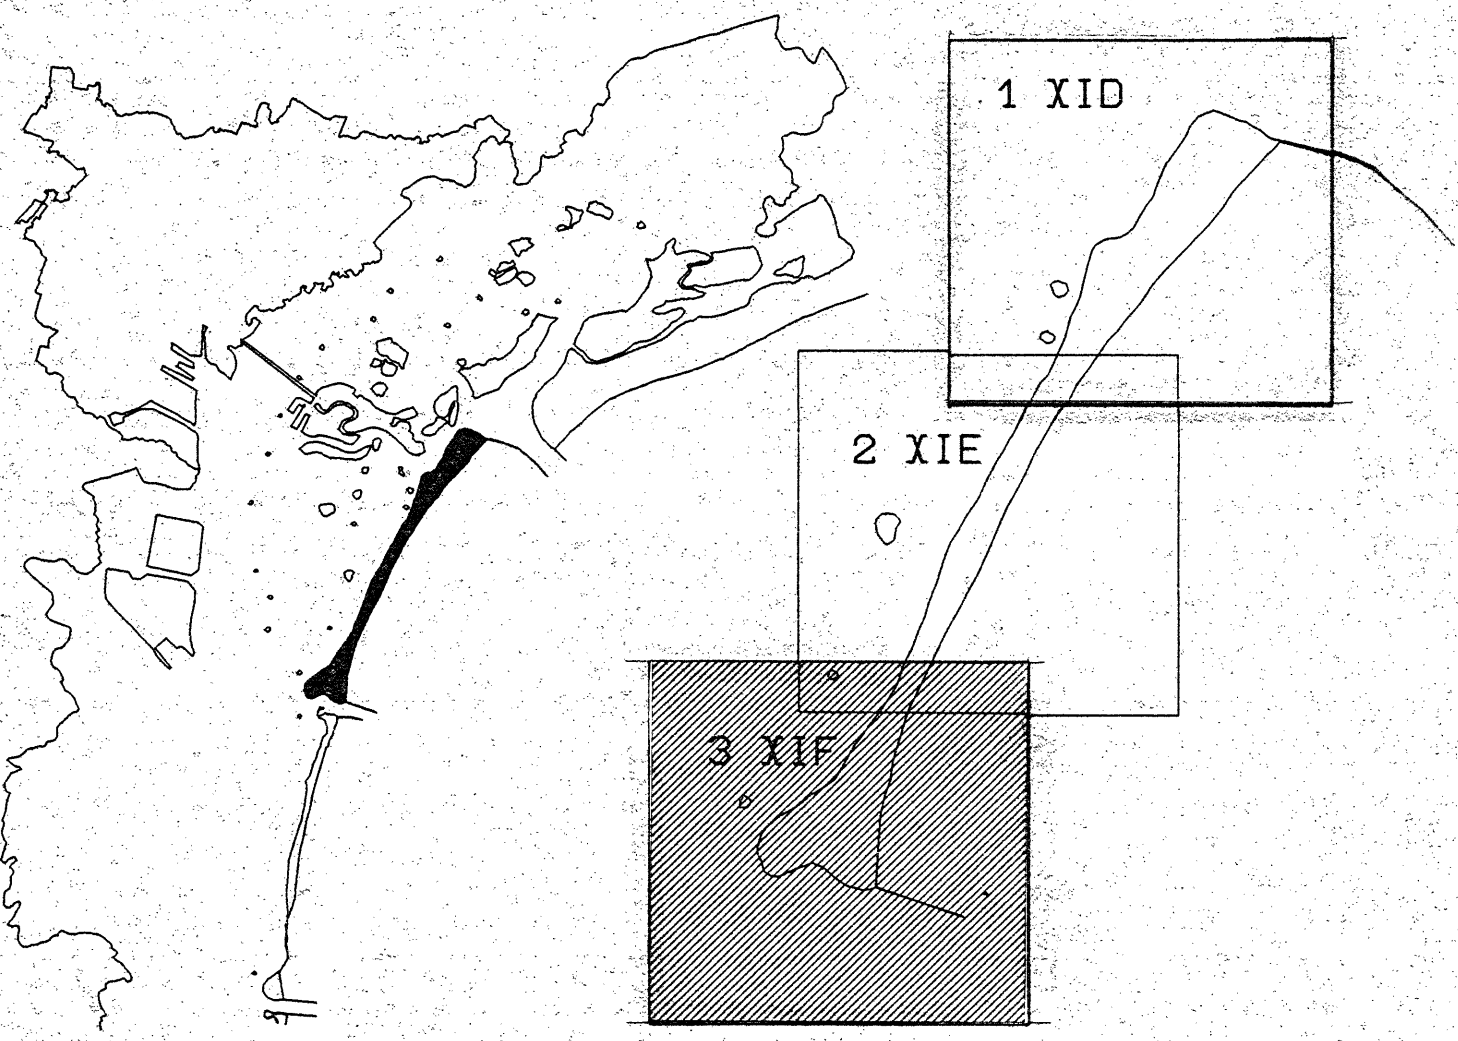


TAV. B8
scala 1:5000

RETI TECNOLOGICHE

RESPONSABILE DEL PROGETTO : EMANUELE ZANI
GRUPPO DI LAVORO :
CLAUDIO BARBINI
GIOVANNA CAVINATO
ROBERTO CROSARA
CLAUDIO MASON
MARIA PIA ROBBE
GIANNI SPERGO

INDAGINI : MARCO BORDIN, PAOLO BULLO, MONICA CAISELLI, GUERRINO CANZIANI
GIOVANNA CAVINATO, CLAUDIO MASON, SERGIO PEDRALI, GIANNI SPERGO
GIOVANNI TEDESCO, DANIELE ZENARO

INFORMATIZZAZIONE : S.I.T. URBANISTICA
RESPONSABILE : PAOLO BARBIERI
GRUPPO DI LAVORO : MARCO BORDIN, ENNIO FURLANETTO, GIOVANNI TEDESCO

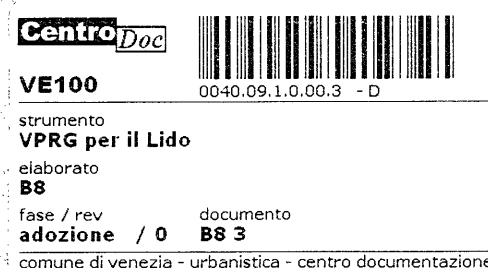

LEGENDA

TELEFONICA

ELETTRICA

ACQUEDOTTO

GAS

IL SINDACO
IL SEGRETARIO GENERALE
IL PRESIDENTE DEL C.C.

L'ASSESSORE ALL'URBANISTICA
IL RESPONSABILE DEL PROGETTO
L'Urbanista Dirigente
Arch. Emanuele Zani

ADOZIONE : DELIBERA C.C. n. del
PROTOCOLLO GENERALE n. del
CONTRADDIZIONI ALLE OSSERVAZIONI : DELIBERA C.C. n. del
APPROVAZIONE C.P.U. n. del

OTTAVIANO DI S. PIETRO

PORTO DI MALAROCCE

PORTO DI MALAROCCE

PORTO DI MALAROCCE