




SEZIONE N.1

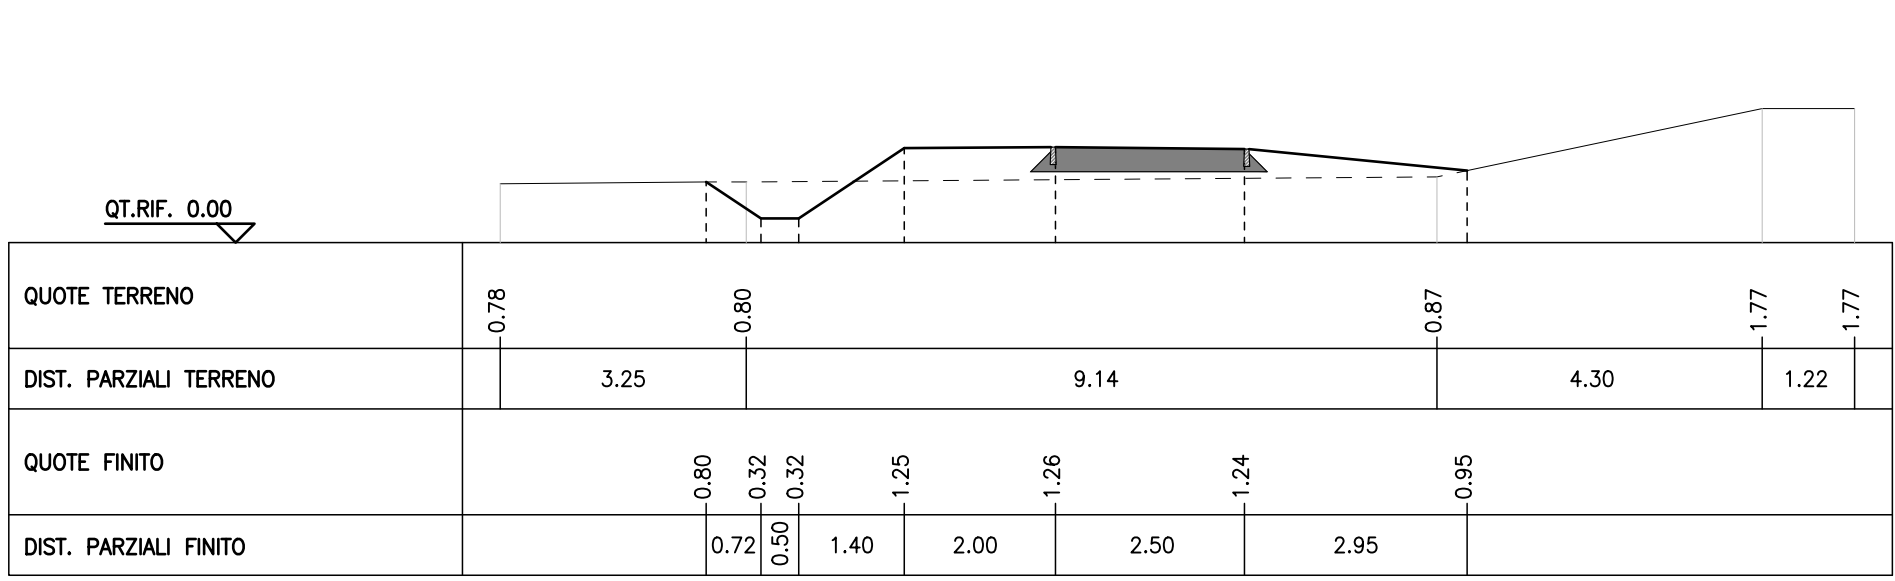


SEZIONE N.2

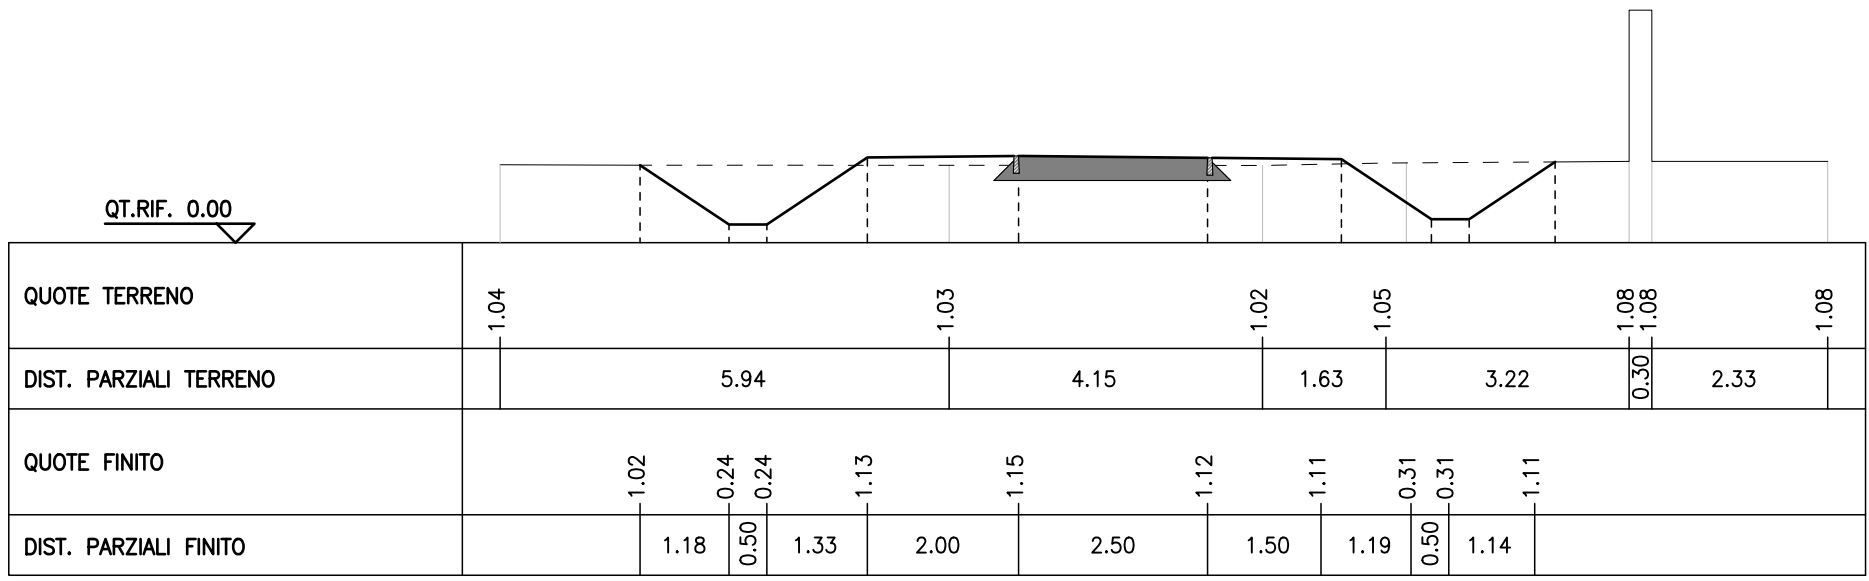


SEZIONE N.3

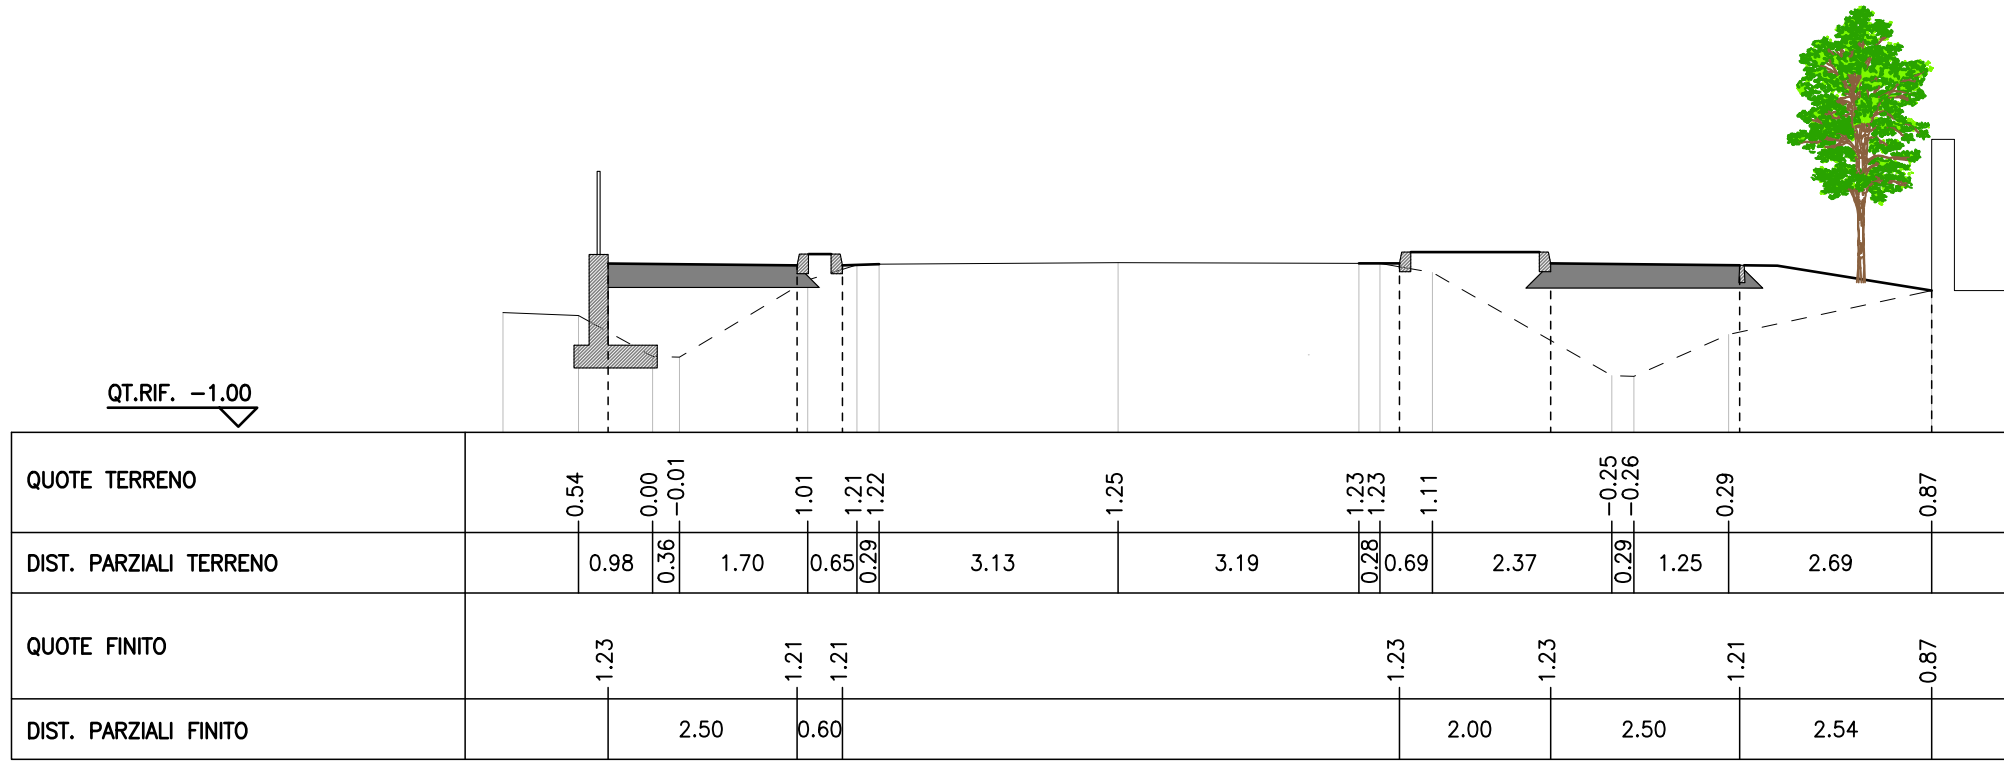


SEZIONE N.4

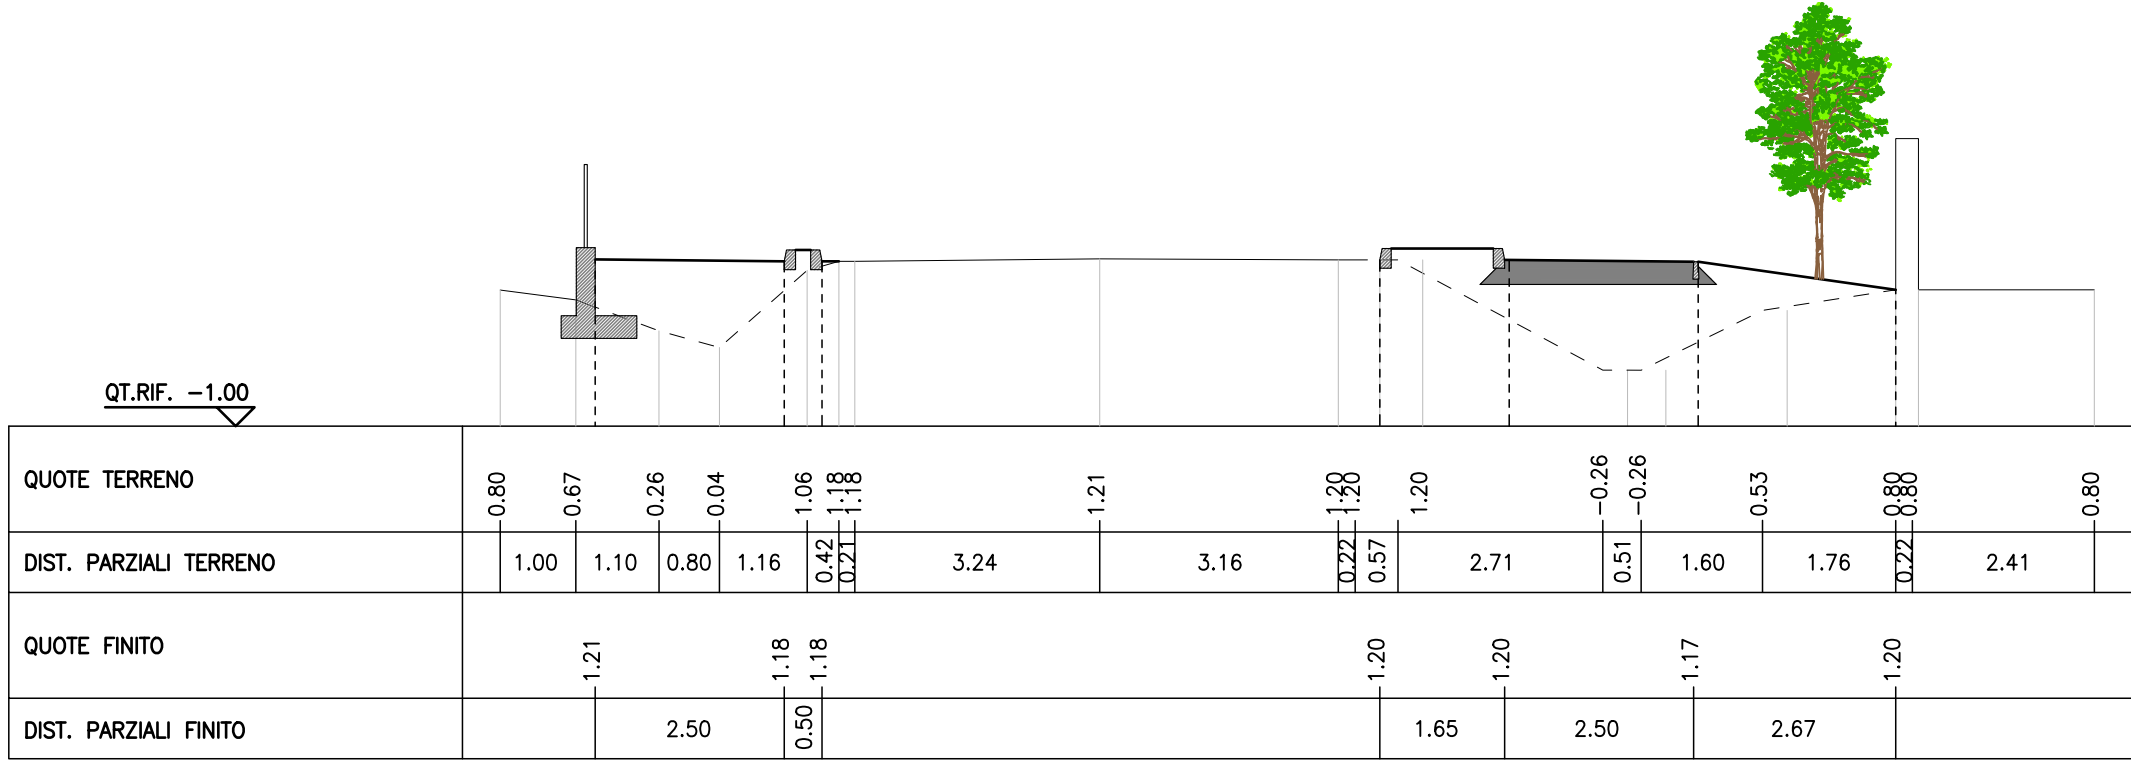


SEZIONE N.5

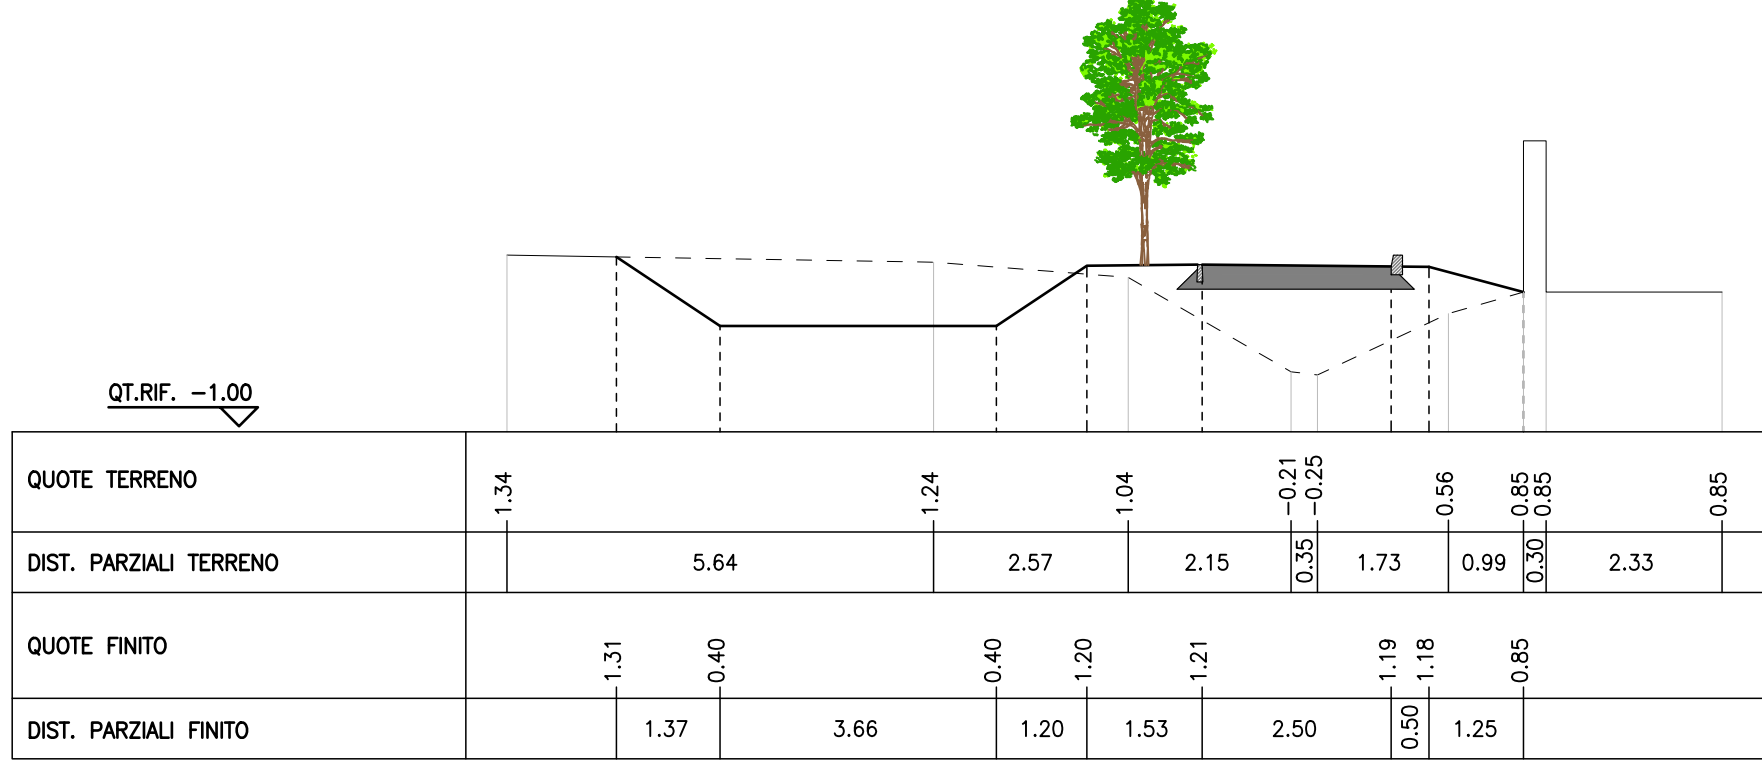


SEZIONE N.6

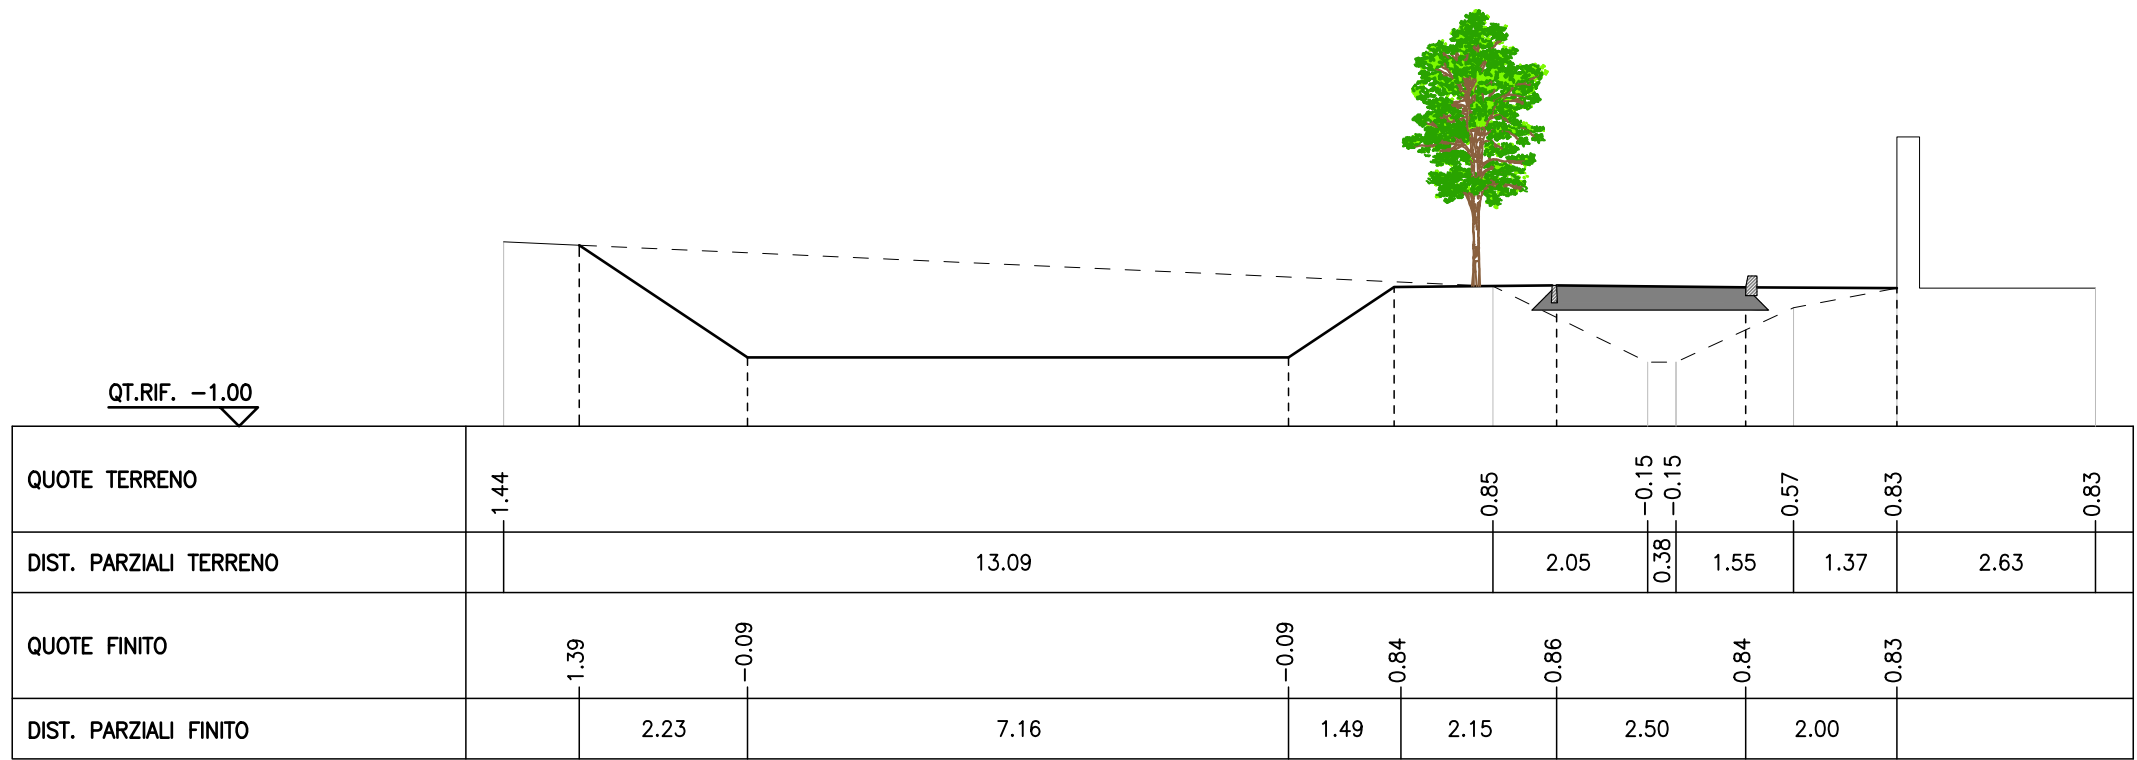



SEZIONE N.7

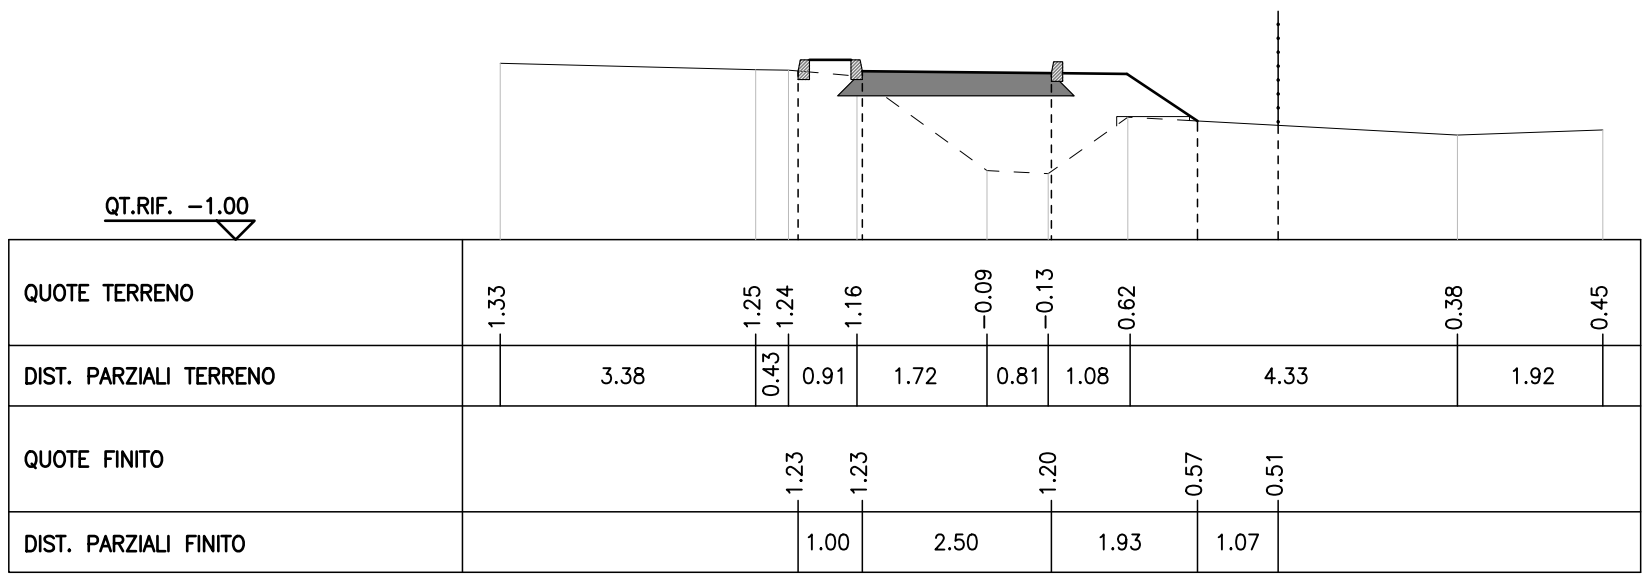

SEZIONE N.8

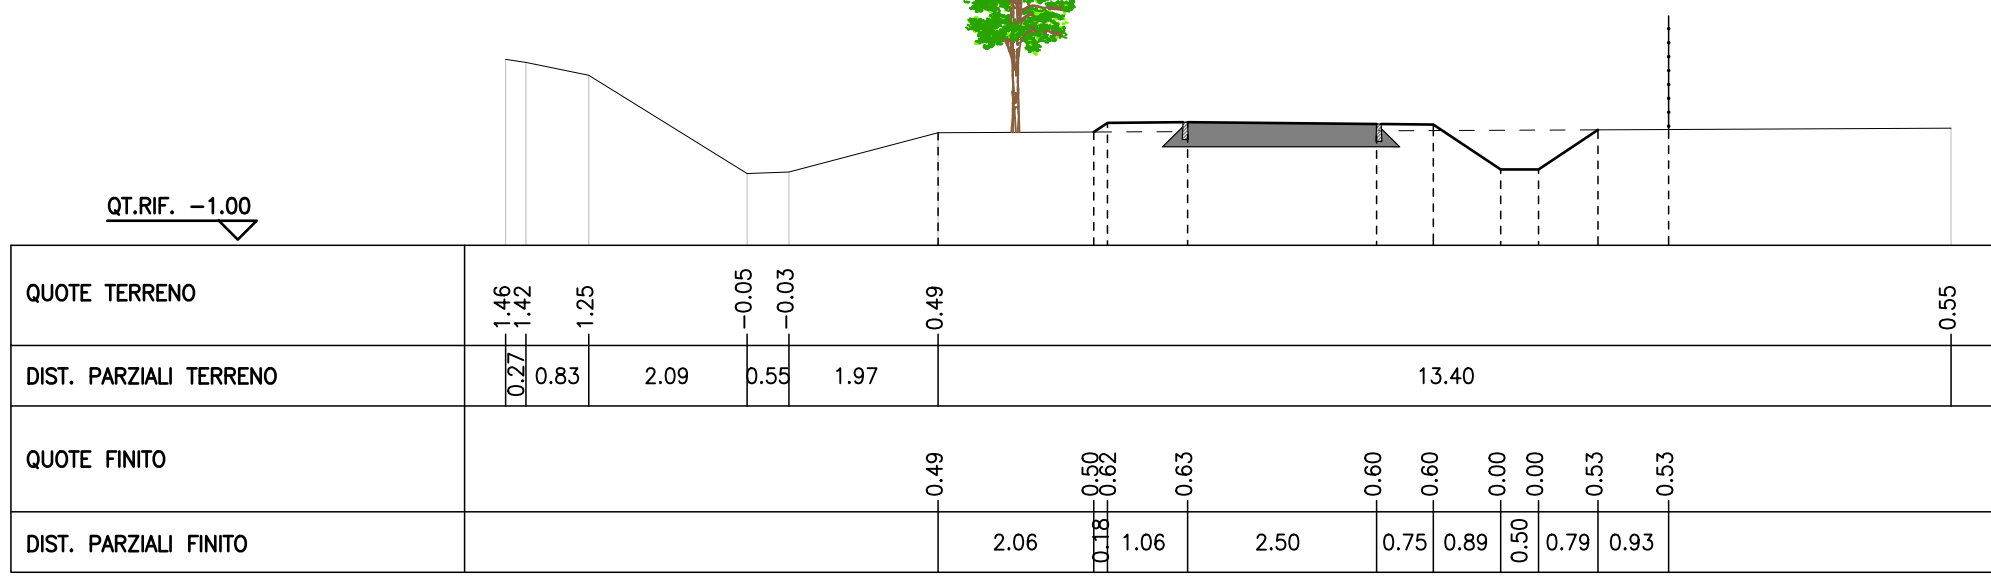

SEZIONE N.10

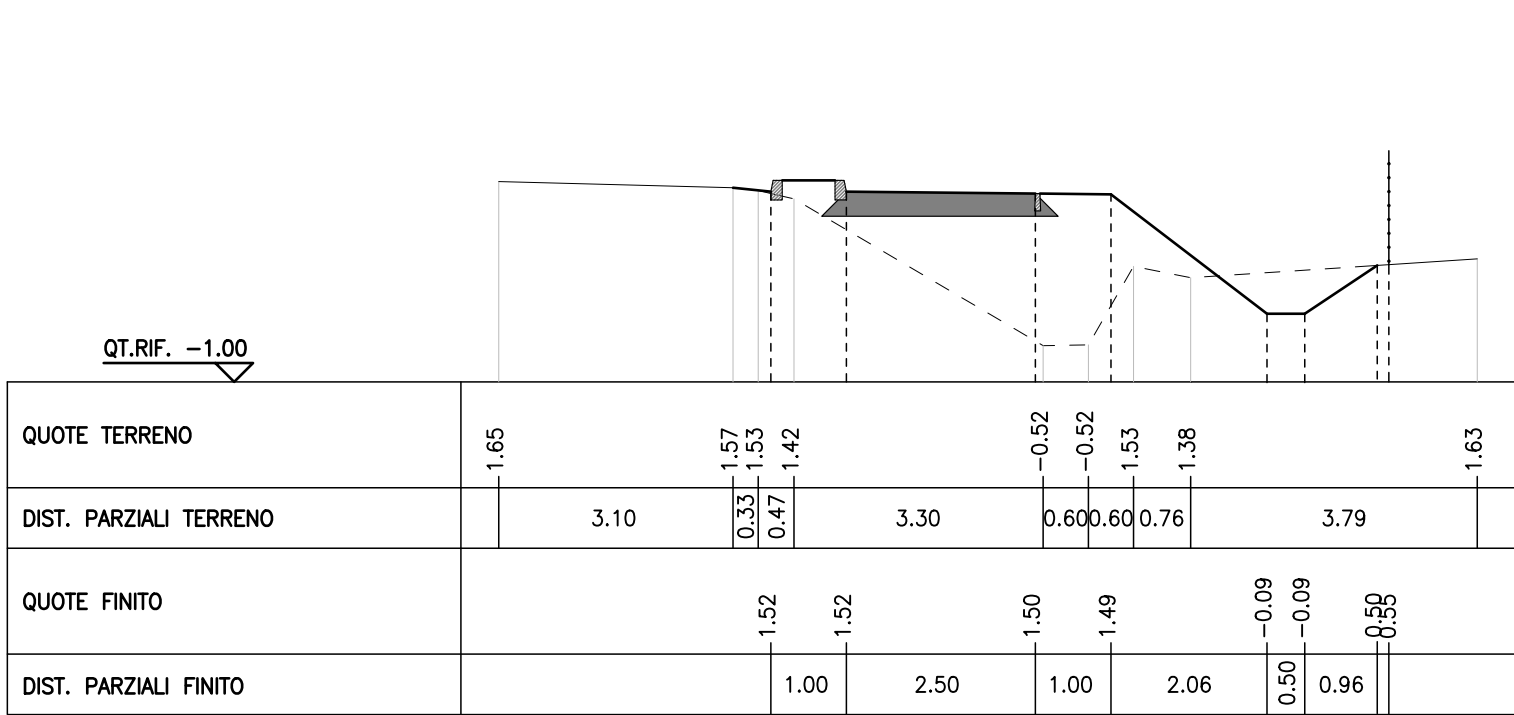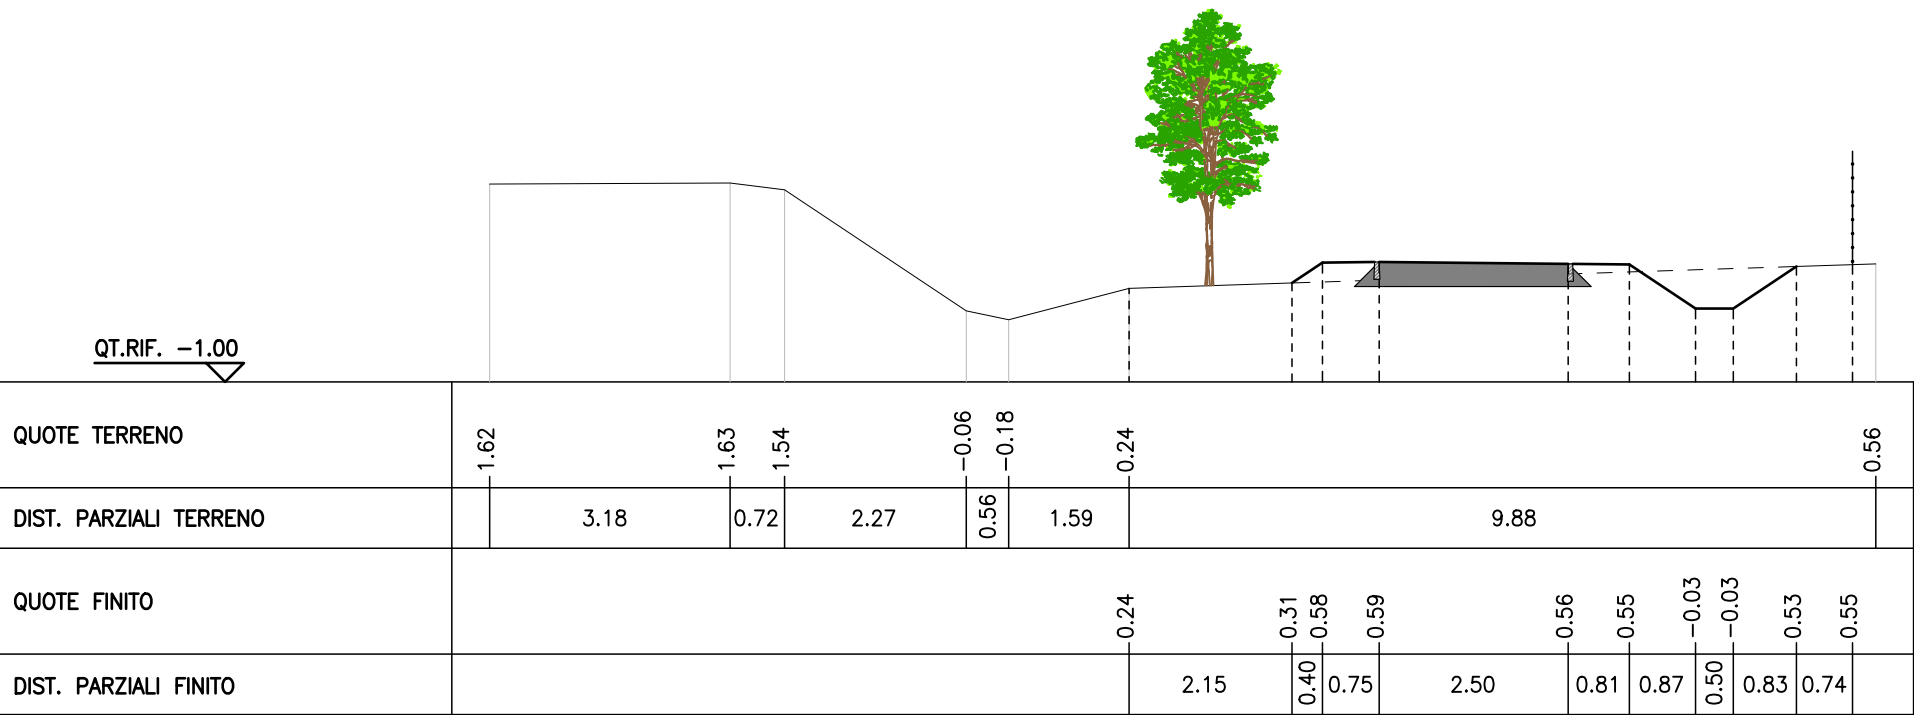

SCALA GRAFICA 1:100

0m 1 2 3 4 5m



AREA LAVORI PUBBLICI, MOBILITÀ E TRASPORTI
Settore Pianificazione e Mobilità Sostenibile
Servizio Nuove Opere Mobilità Sostenibile

Ing. Simone Agrondi
Ing. Roberto Di Bussolo
Arch. Cons. Alice Maniero

PN Metro Plus 21-27 - VE3.2.8.3.a_2 Intervento di "COLLEGAMENTO CICLABILE
DAL CENTRO DI TESSERA A CAMPALTO" (c.i. 14823)
CUP F71B20000160005

PROGETTO ESECUTIVO



VIABILITÀ
SEZIONI CARATTERISTICHE
TAVOLA 1 DI 3

11A

REVISIONE	DATA	OGGETTO	REDATTO	VERIFICATO	APPROVATO	SCALA
Rev_01	Settembre 2025	Prima emissione				1:100