



MURO TESTA FOSSO PER SCATOLARE 100x60 – ARMATURA
Larghezza variabile (350–550 cm)*

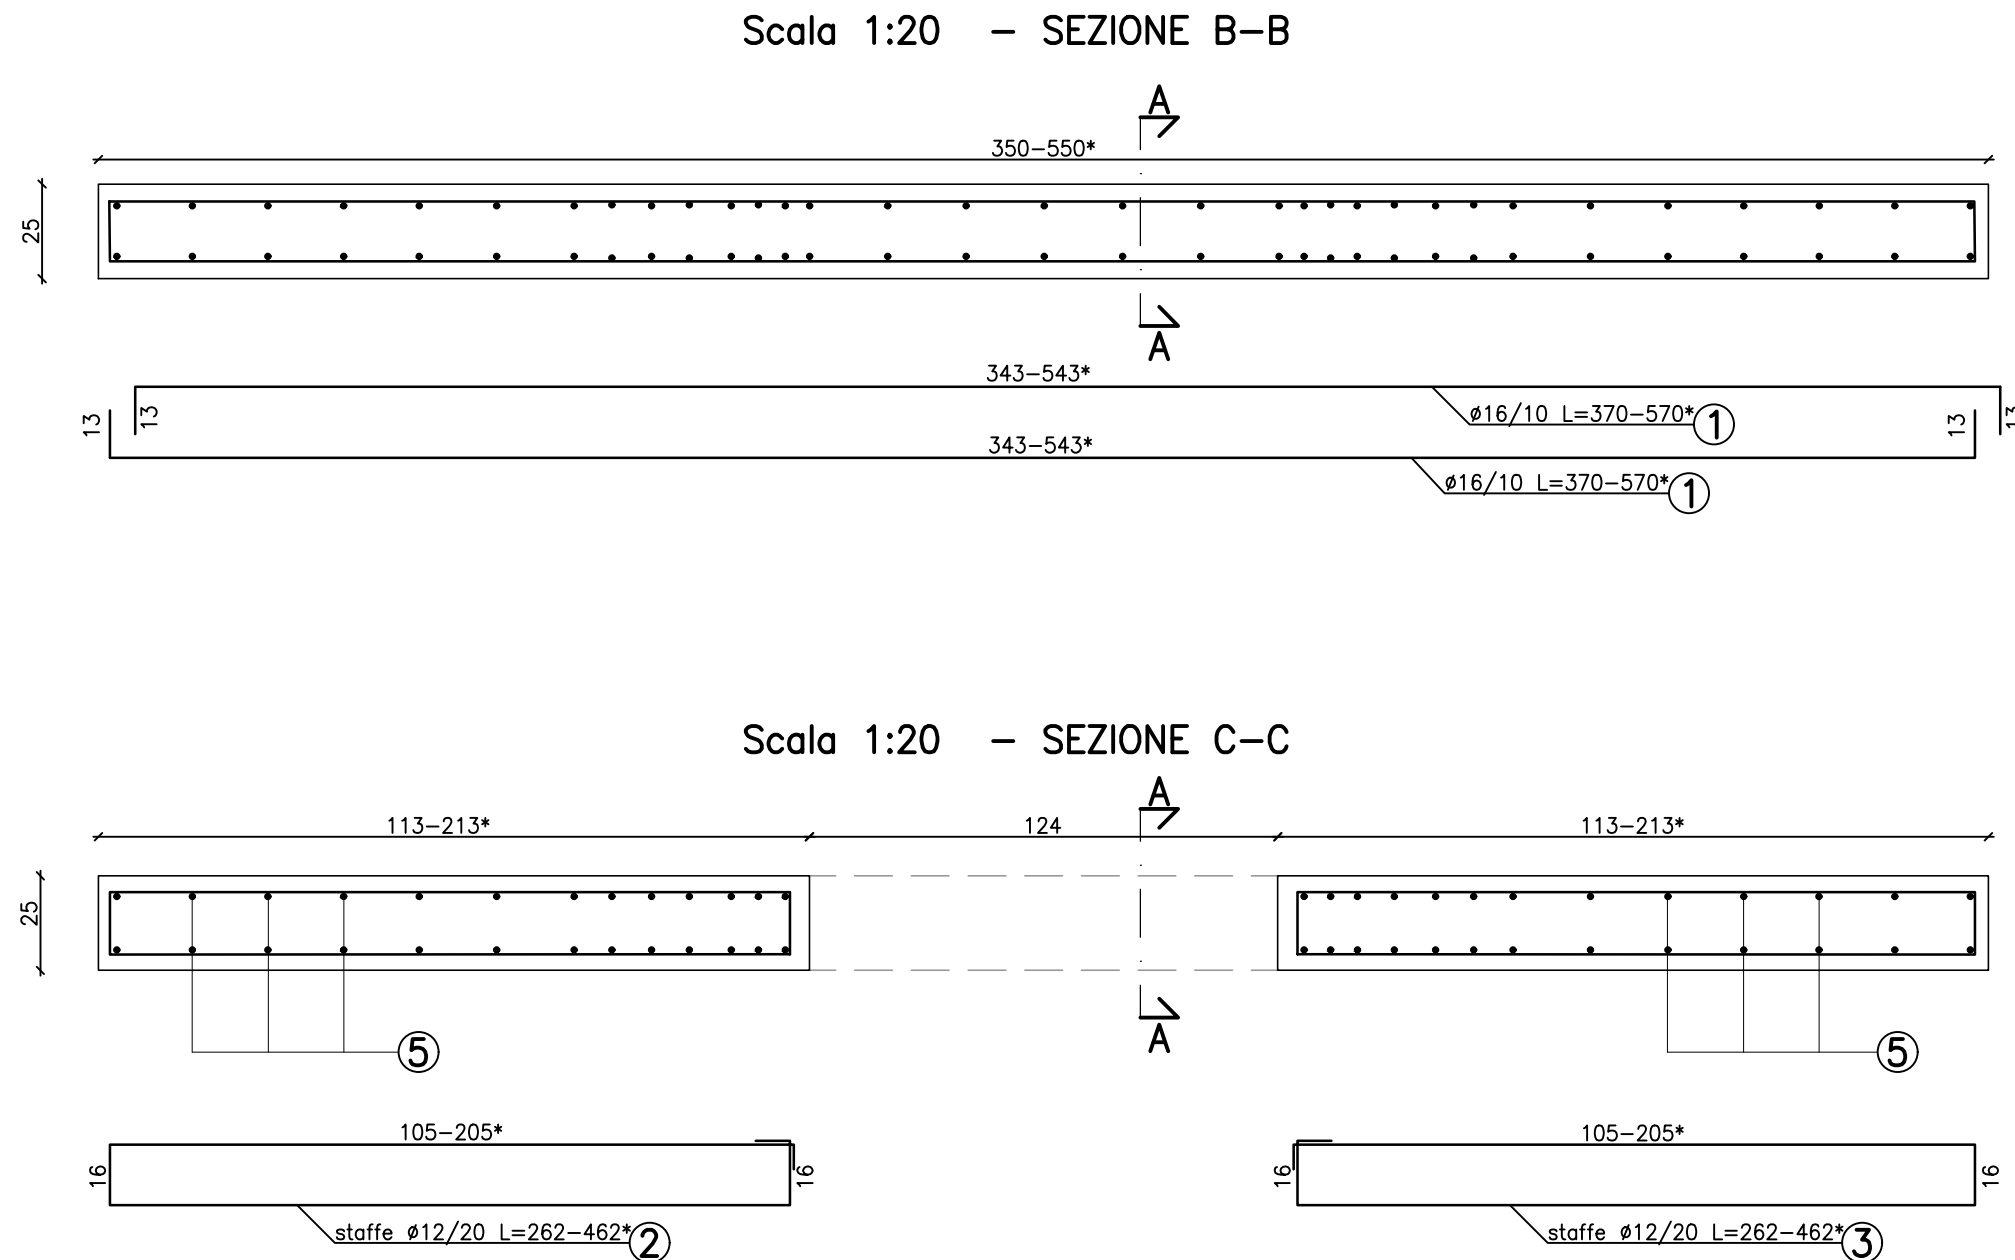


Scala 1:20 – SEZIONE A-A

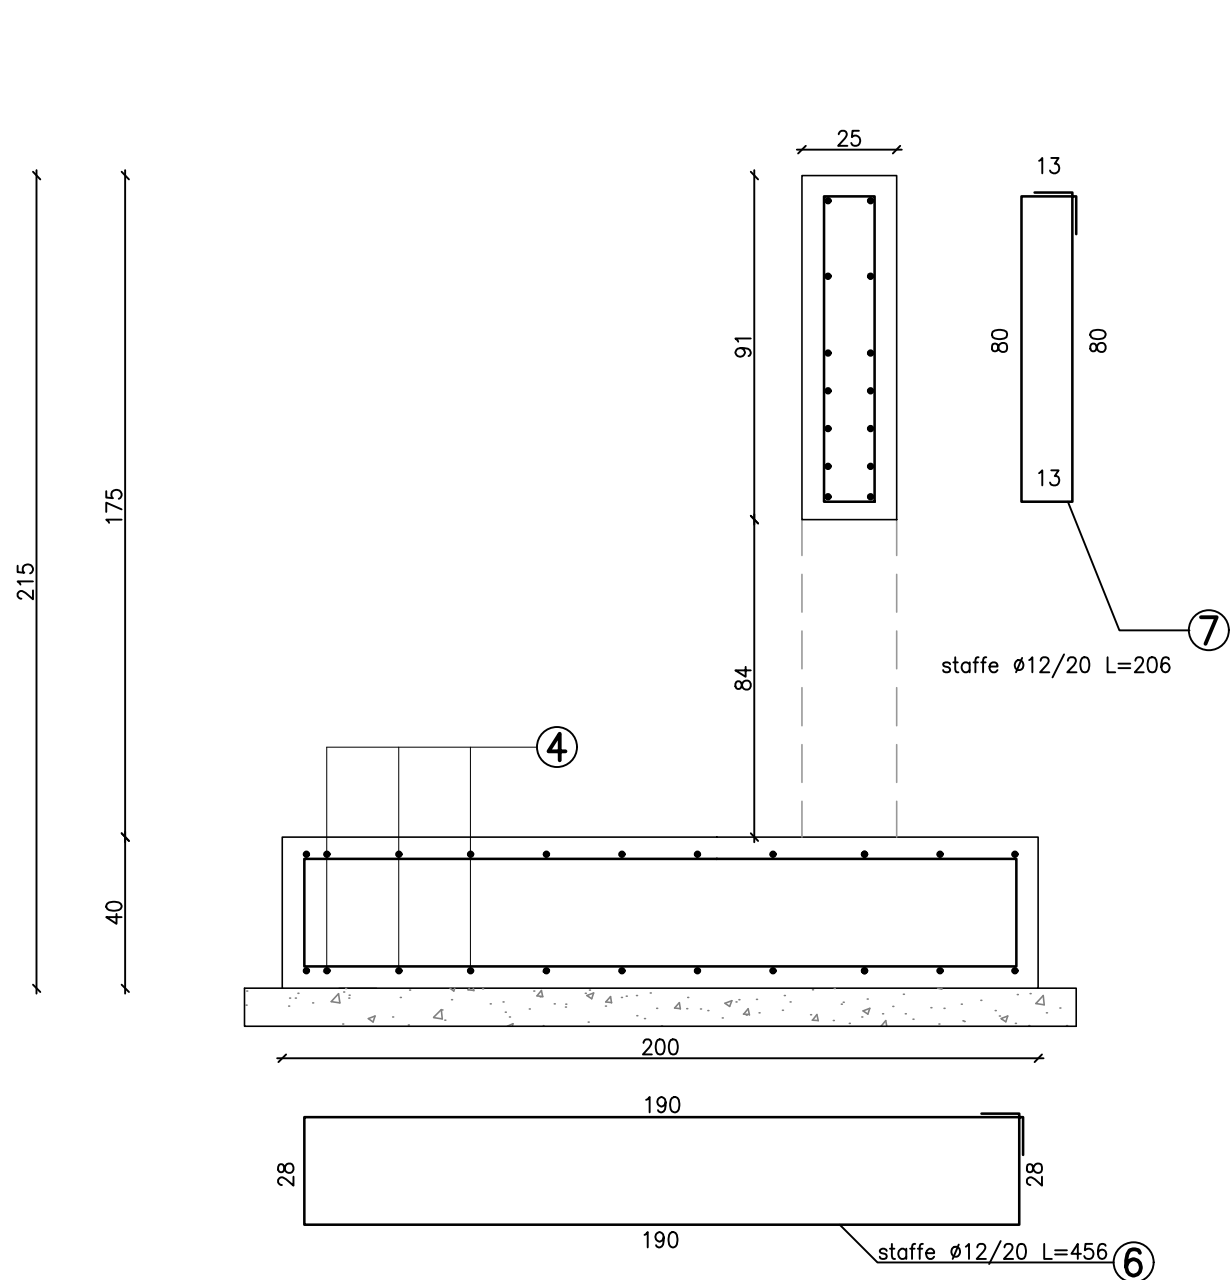


NOTA: Prevedere legature min 9 mq

*Si rimanda alla planimetria di progetto per la larghezza effettiva del muro da realizzare

MURO TESTA FOSSO PER TUBAZIONE IN C.A. A BASE PIANA E DIAMETRO VARIABILE (60–80–100 CM) – ARMATURA
Larghezza variabile (350–550 cm)*

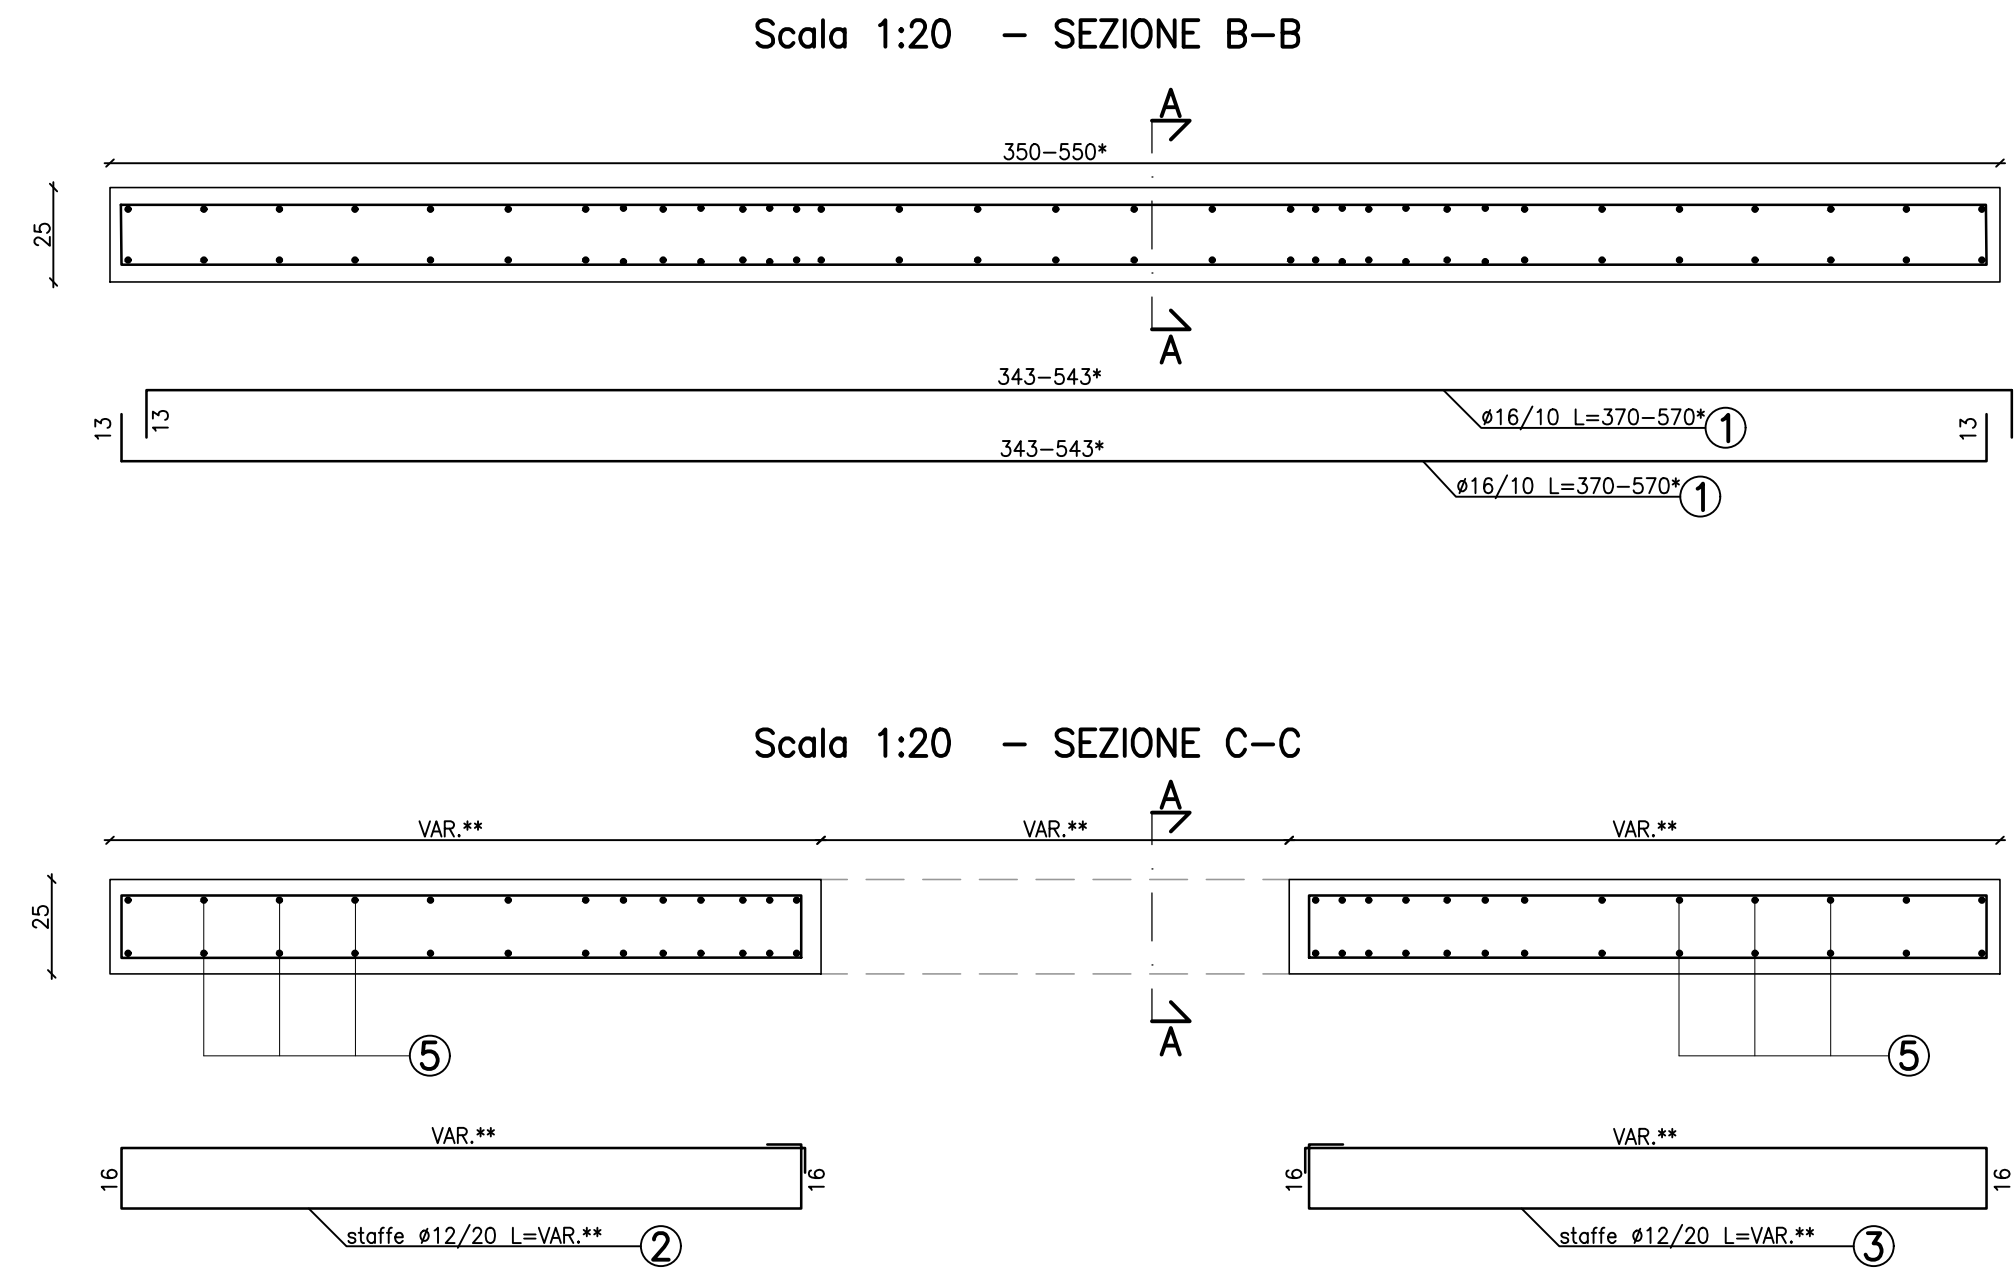


Scala 1:20 – SEZIONE A-A

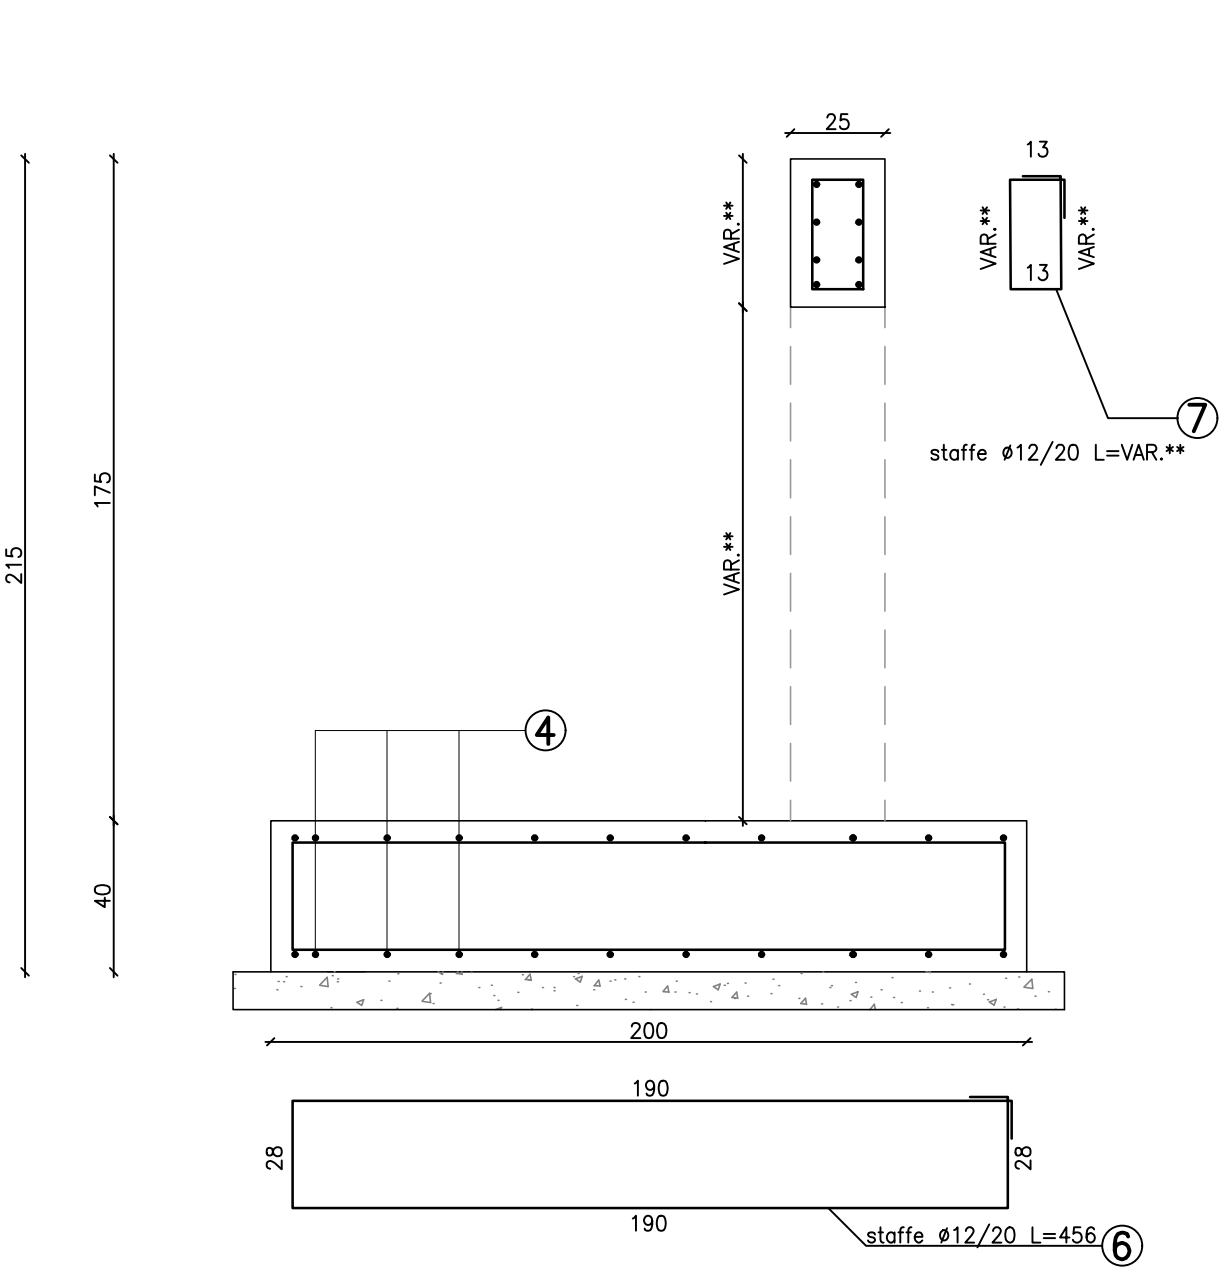

NOTA: Prevedere legature min 9 mq

*Si rimanda alla planimetria di progetto per la larghezza effettiva del muro da realizzare

**La dimensione varia in base al diametro della tubazione da utilizzare

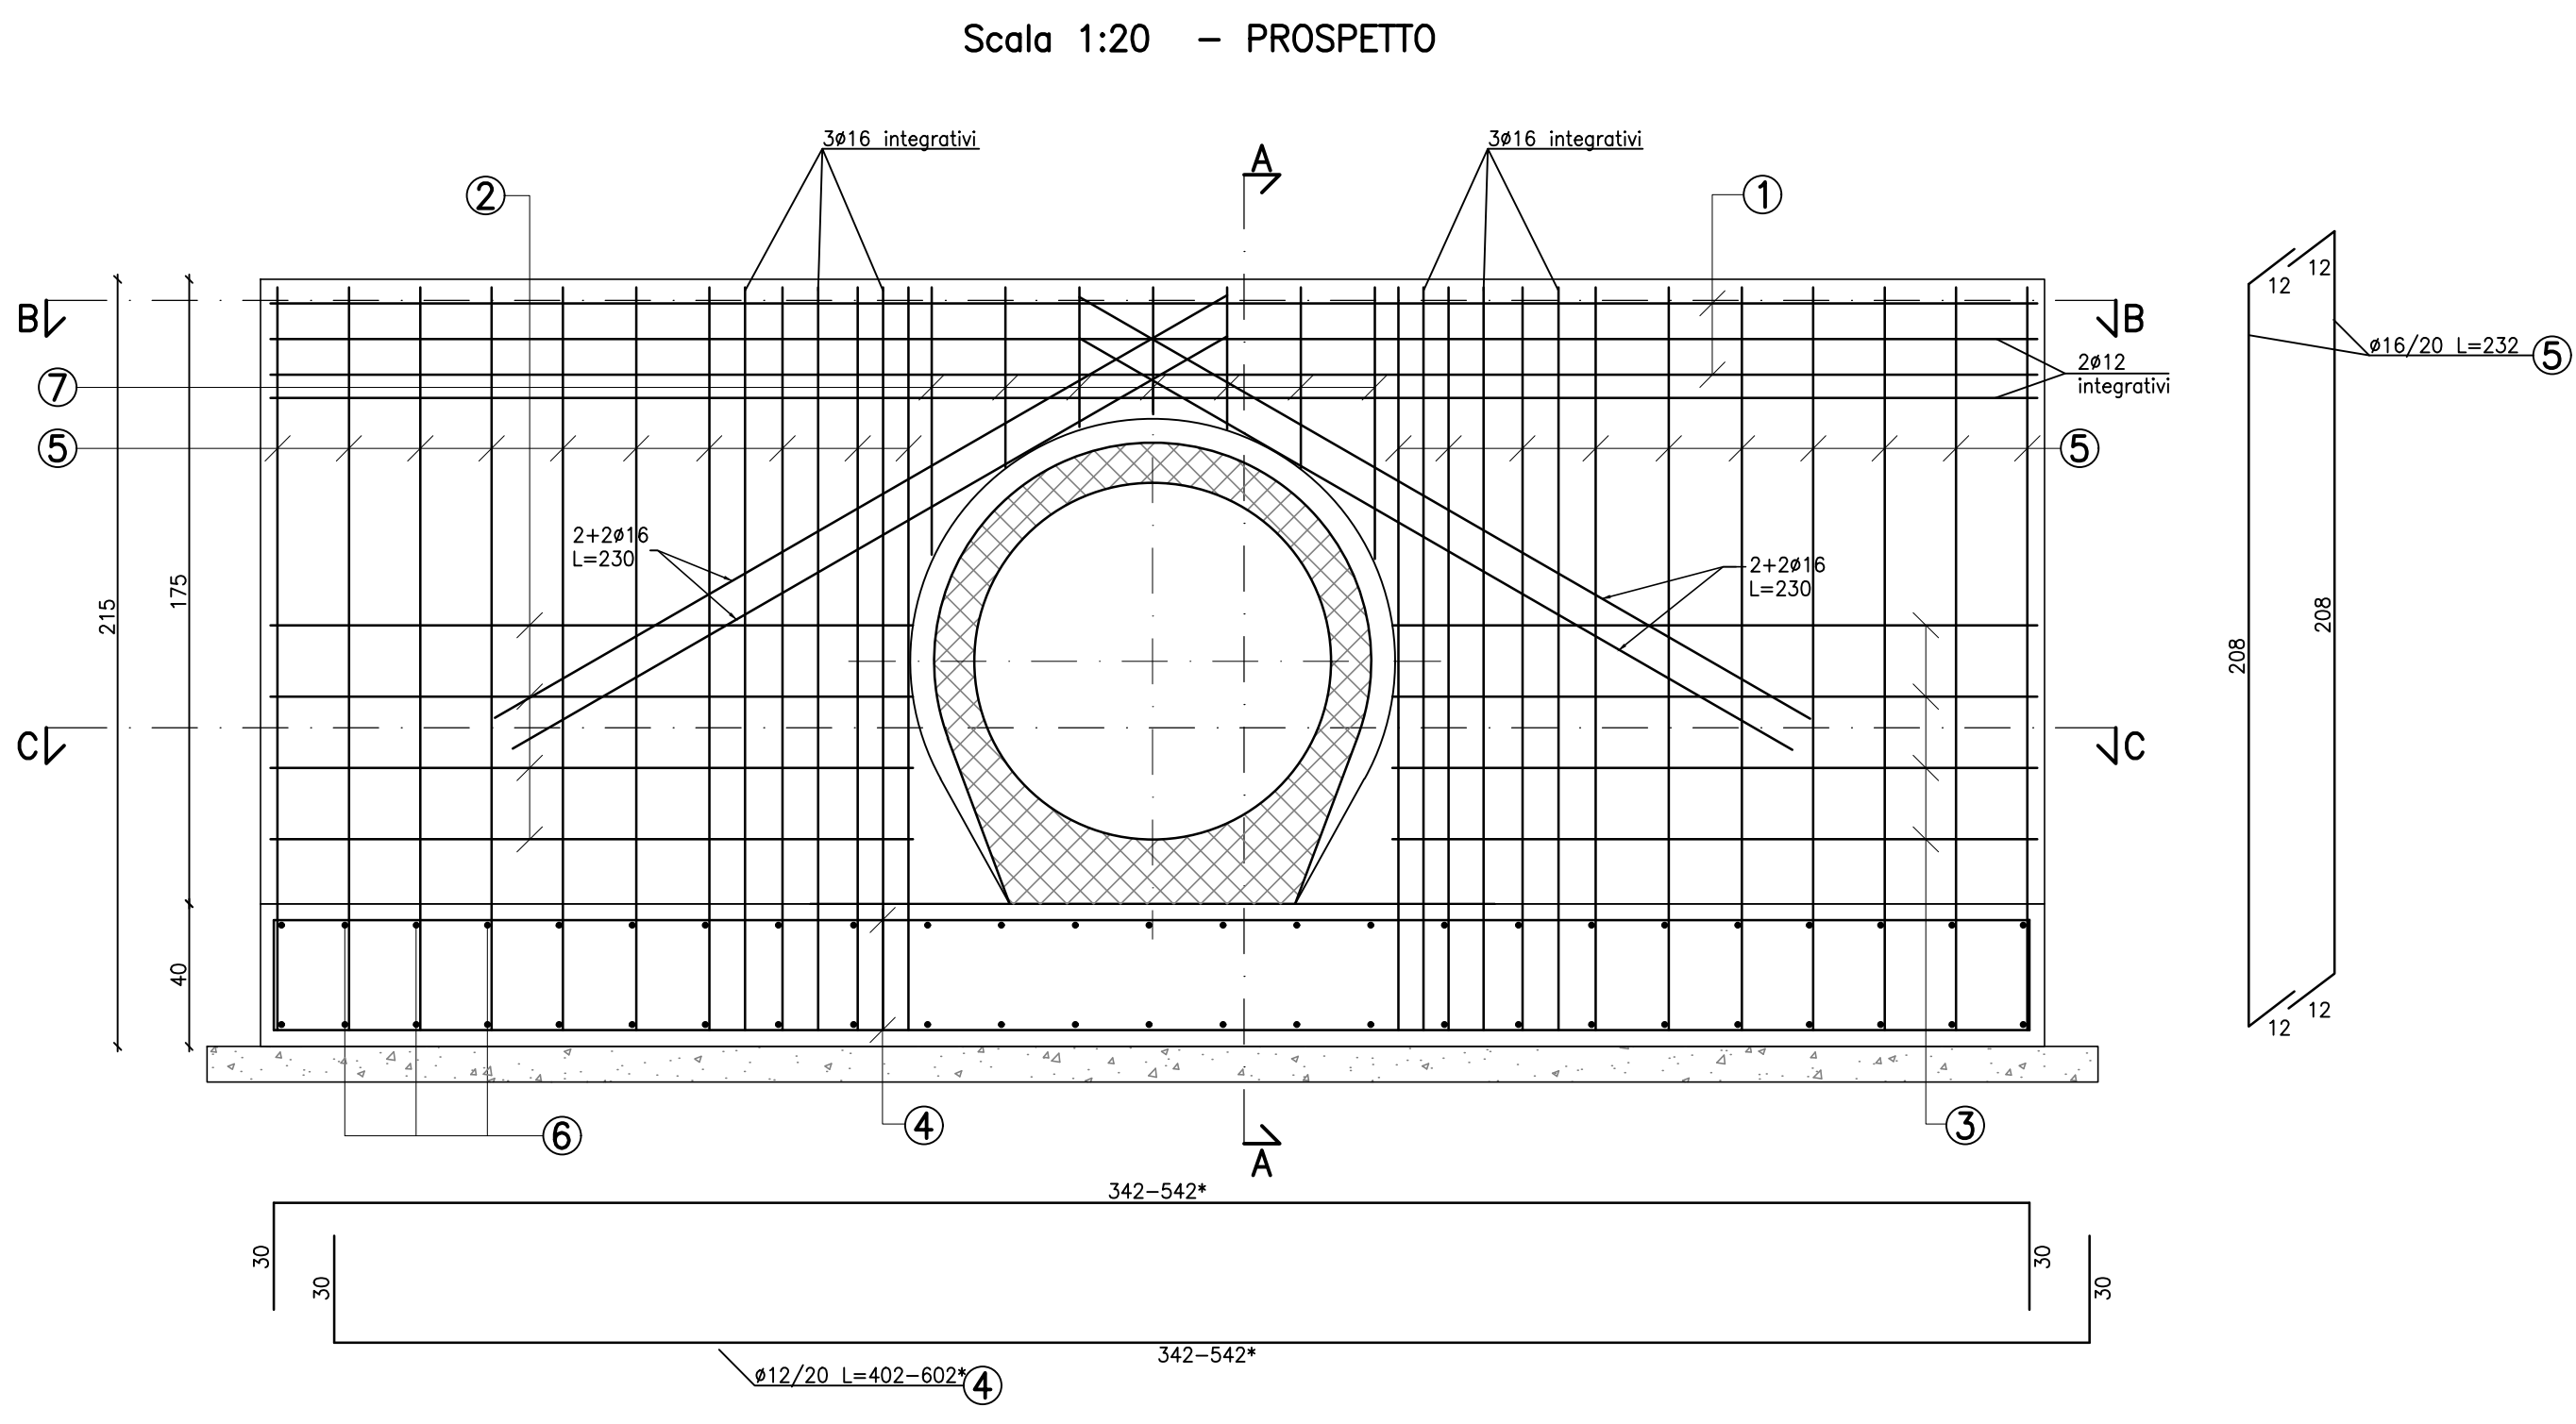

AREA LAVORI PUBBLICI, MOBILITÀ E TRASPORTI
Settore Pianificazione e Mobilità Sostenibile
Servizio Nuove Opere Mobilità Sostenibile

IL DIRETTORE
Ing. Simone Agronadi
IL RESPONSABILE UNICO DEL PROGETTO
Arch. Cons. Alice Maniero
IL COORDINATORE
Ing. Roberto Di Bussolo

PROGETTO
PN Metro Plus 21-27 - VE3.2.8.3 a.2 Intervento di "COLLEGAMENTO CICLABILE DAL CENTRO DI TESSERA A CAMPALTO" (c.l. 14623)
CUP F71B20000160005

PROGETTO ESECUTIVO



TITOLO
IDRAULICA
PARTICOLARI COSTRUTTIVI
TAVOLA 1 DI 2

ELABORATO
15A

REVISIONE	DATA	OGGETTO	REDATTO	VERIFICATO	APPROVATO	SCALA
Rev. 01	Settembre 2025	Prima emissione				1:20