




SEZIONE PLINTO LATO DA MULA INSERIMENTO TUBI CAMICIA
FASE 1- DEMOLIZIONE PLINTO DA MULA
scala 1:20

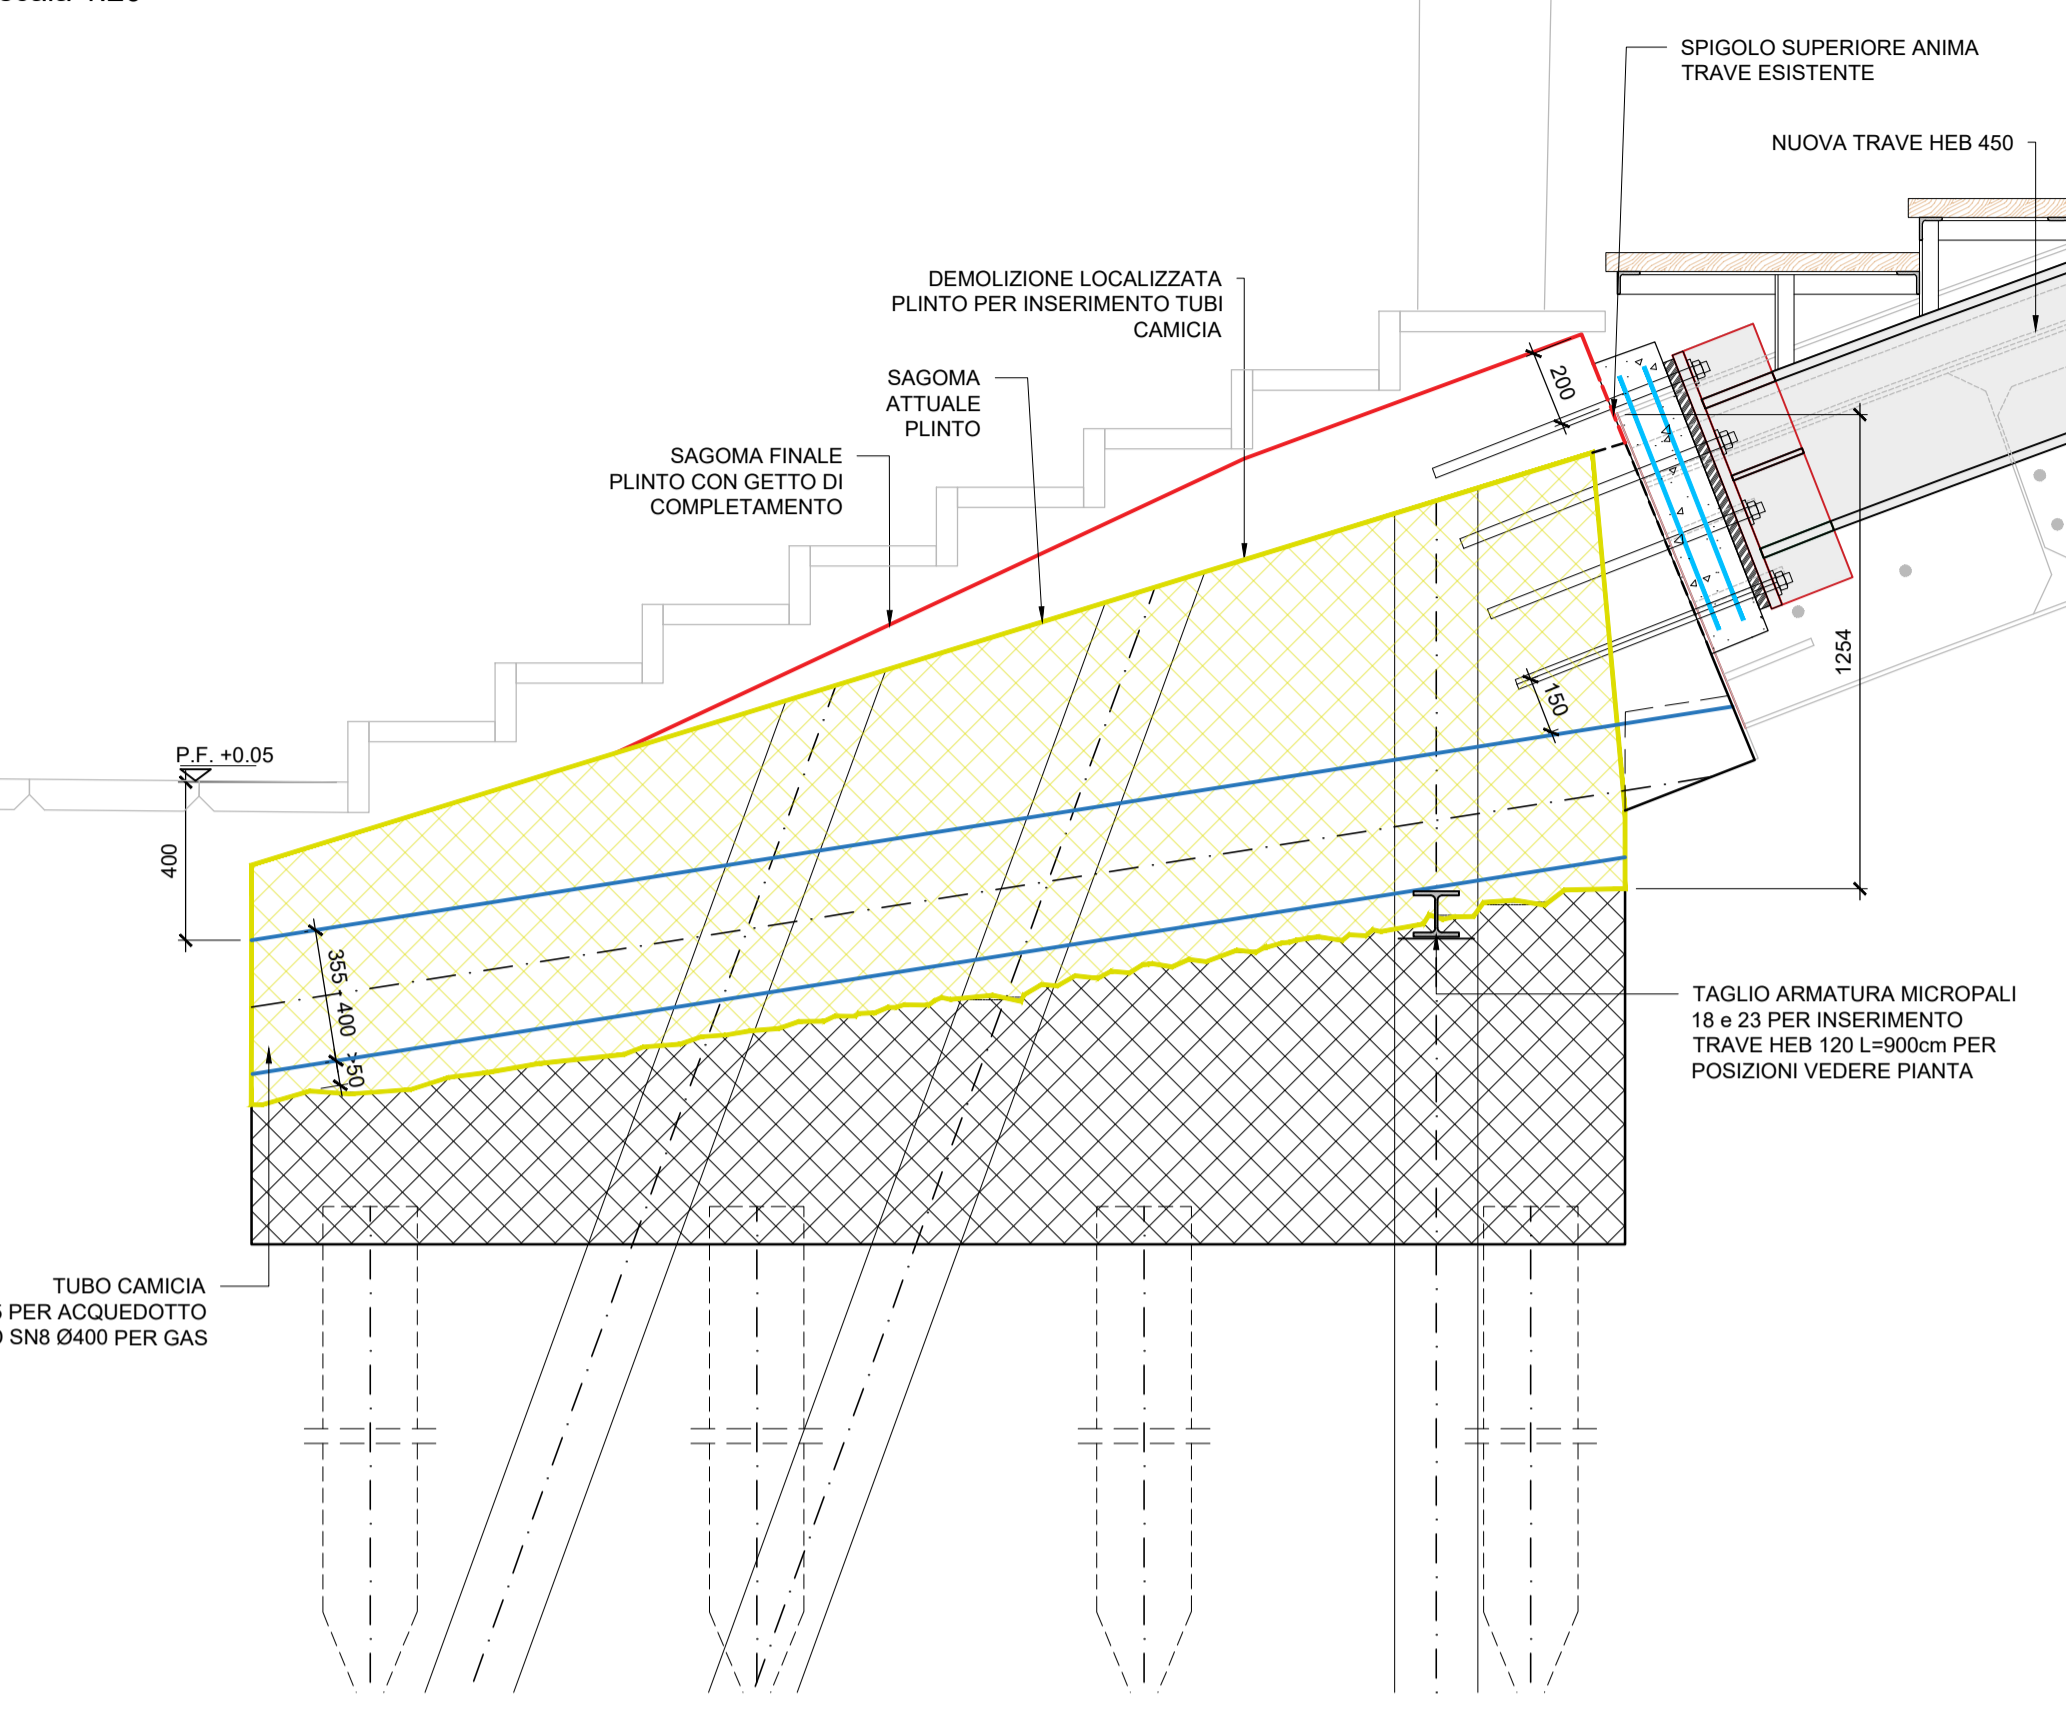



SEZIONE PLINTO LATO DA MULA INSERIMENTO TUBI CAMICIA
FASE 2 - CONNETTORI
scala 1:20

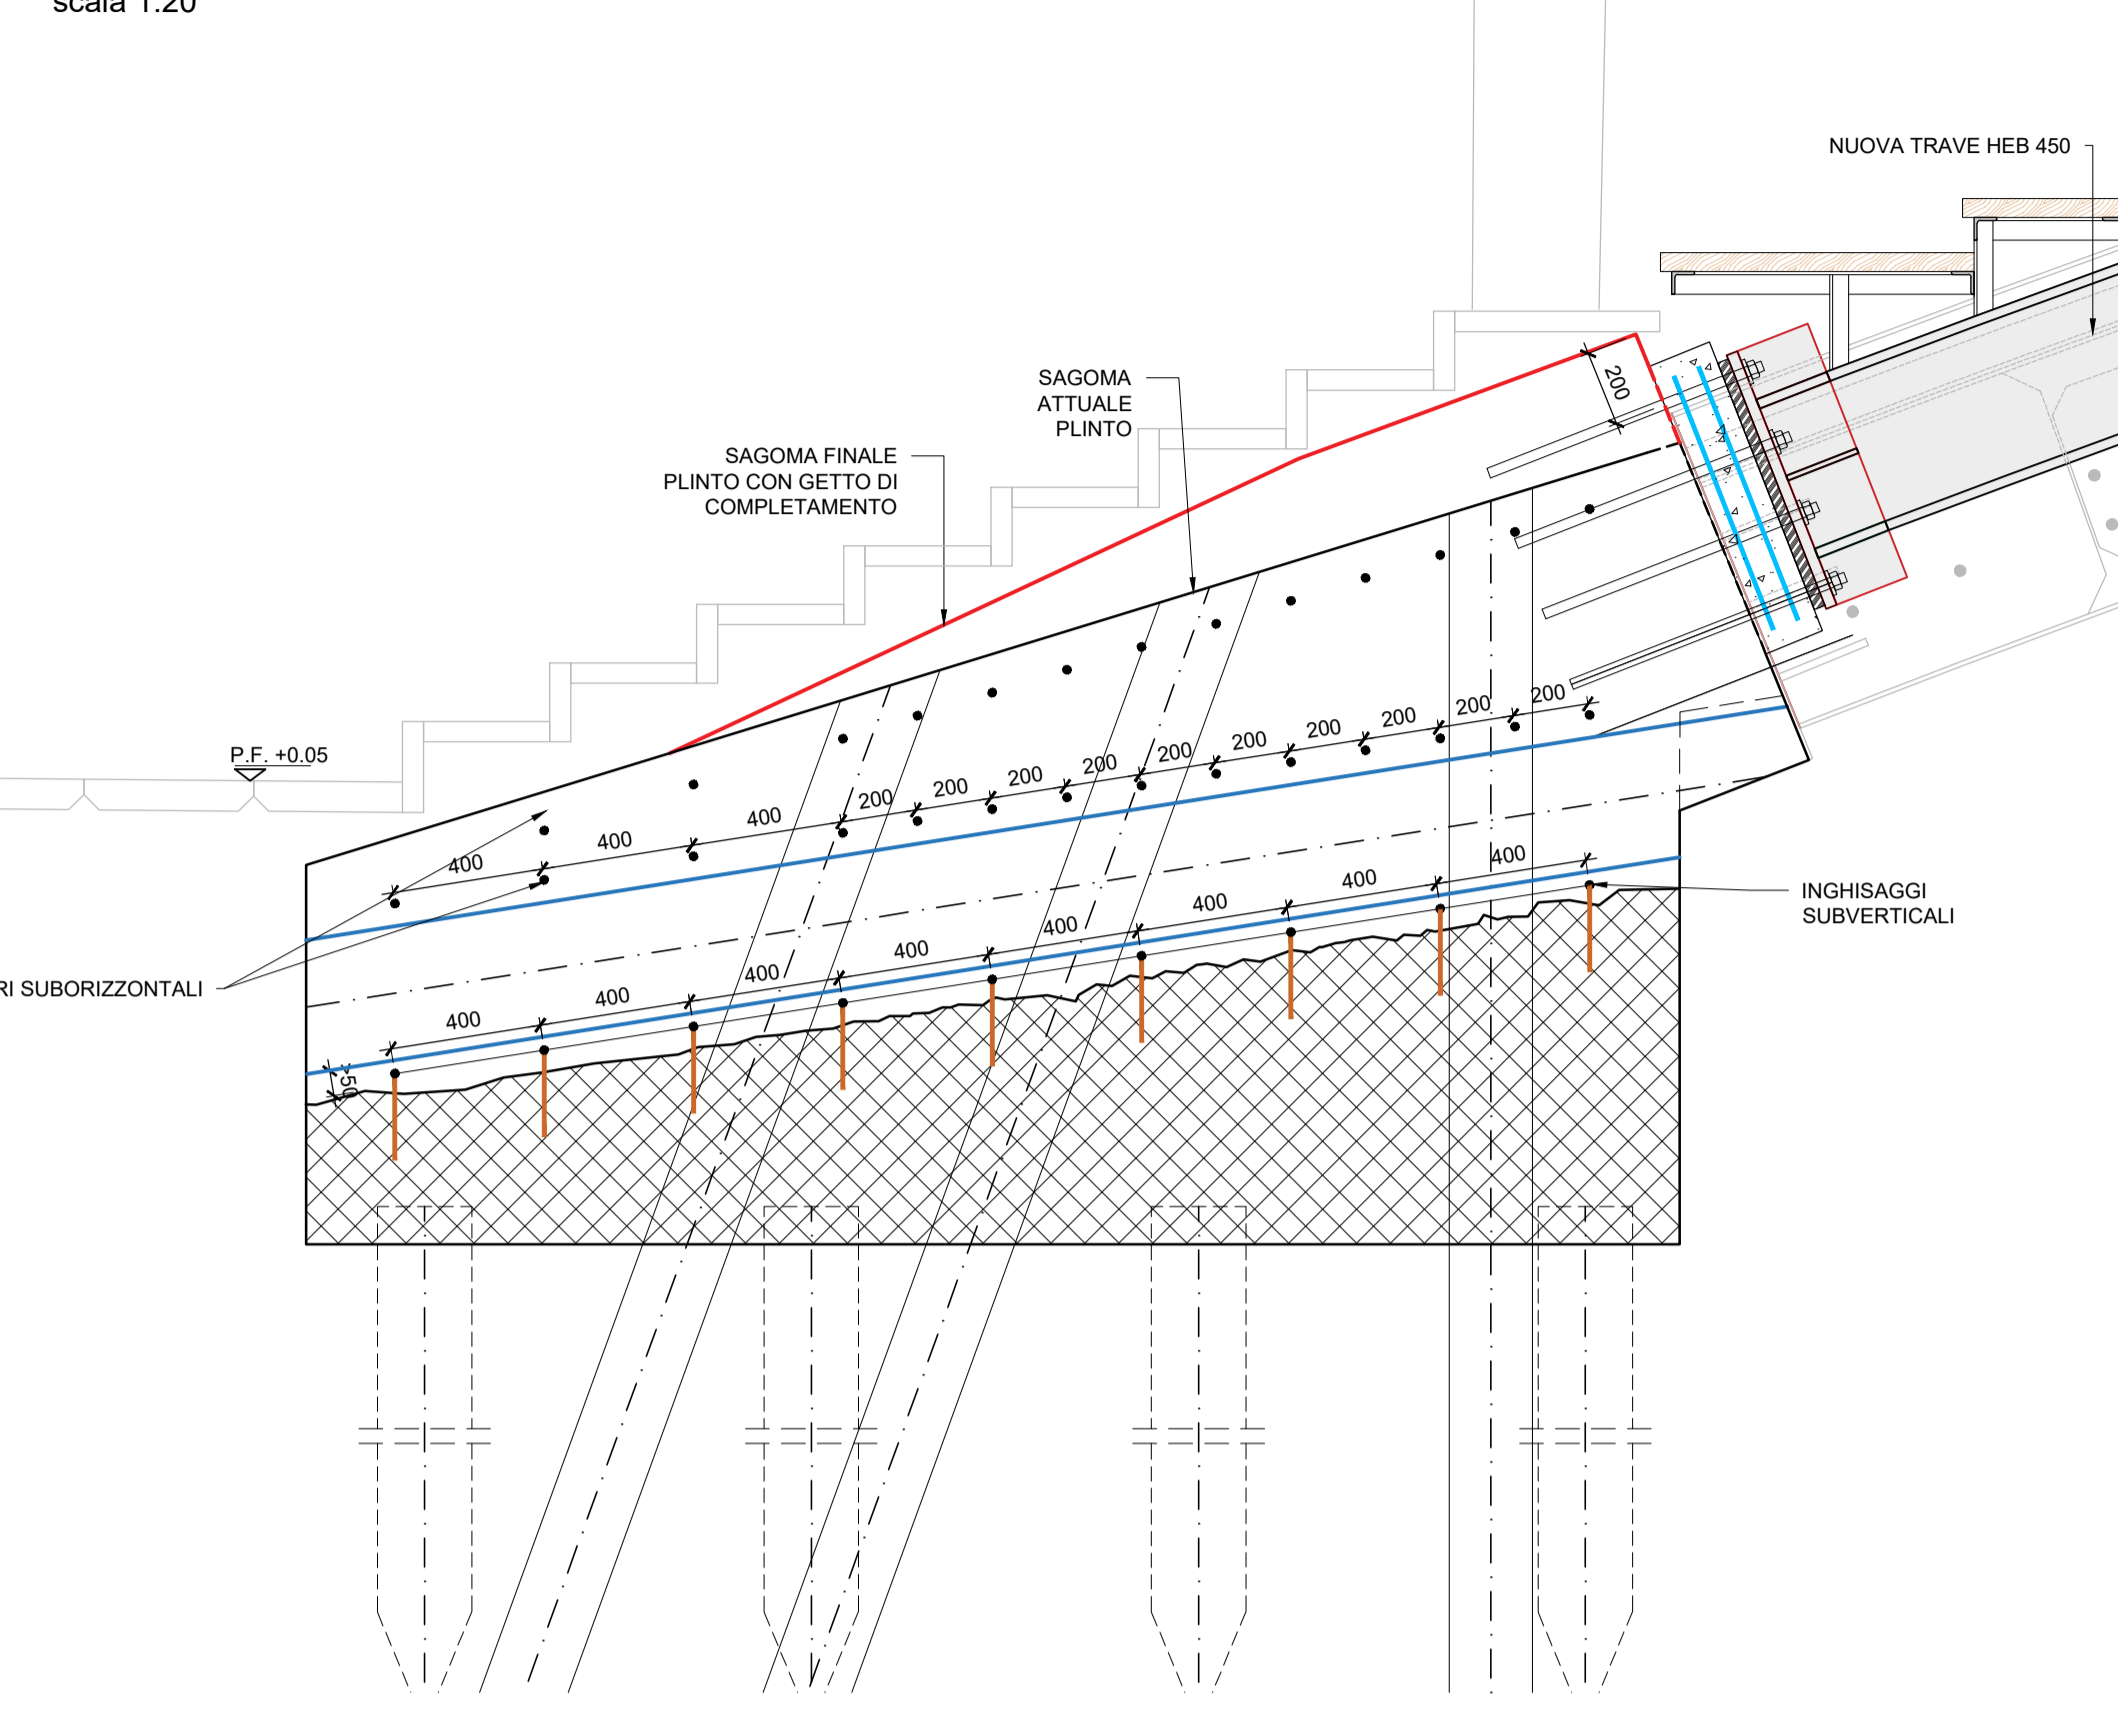




SEZIONE PLINTO LATO DA MULA INSERIMENTO TUBI CAMICIA
FASE 3- RICOSTRUZIONE PLINTO
scala 1:20

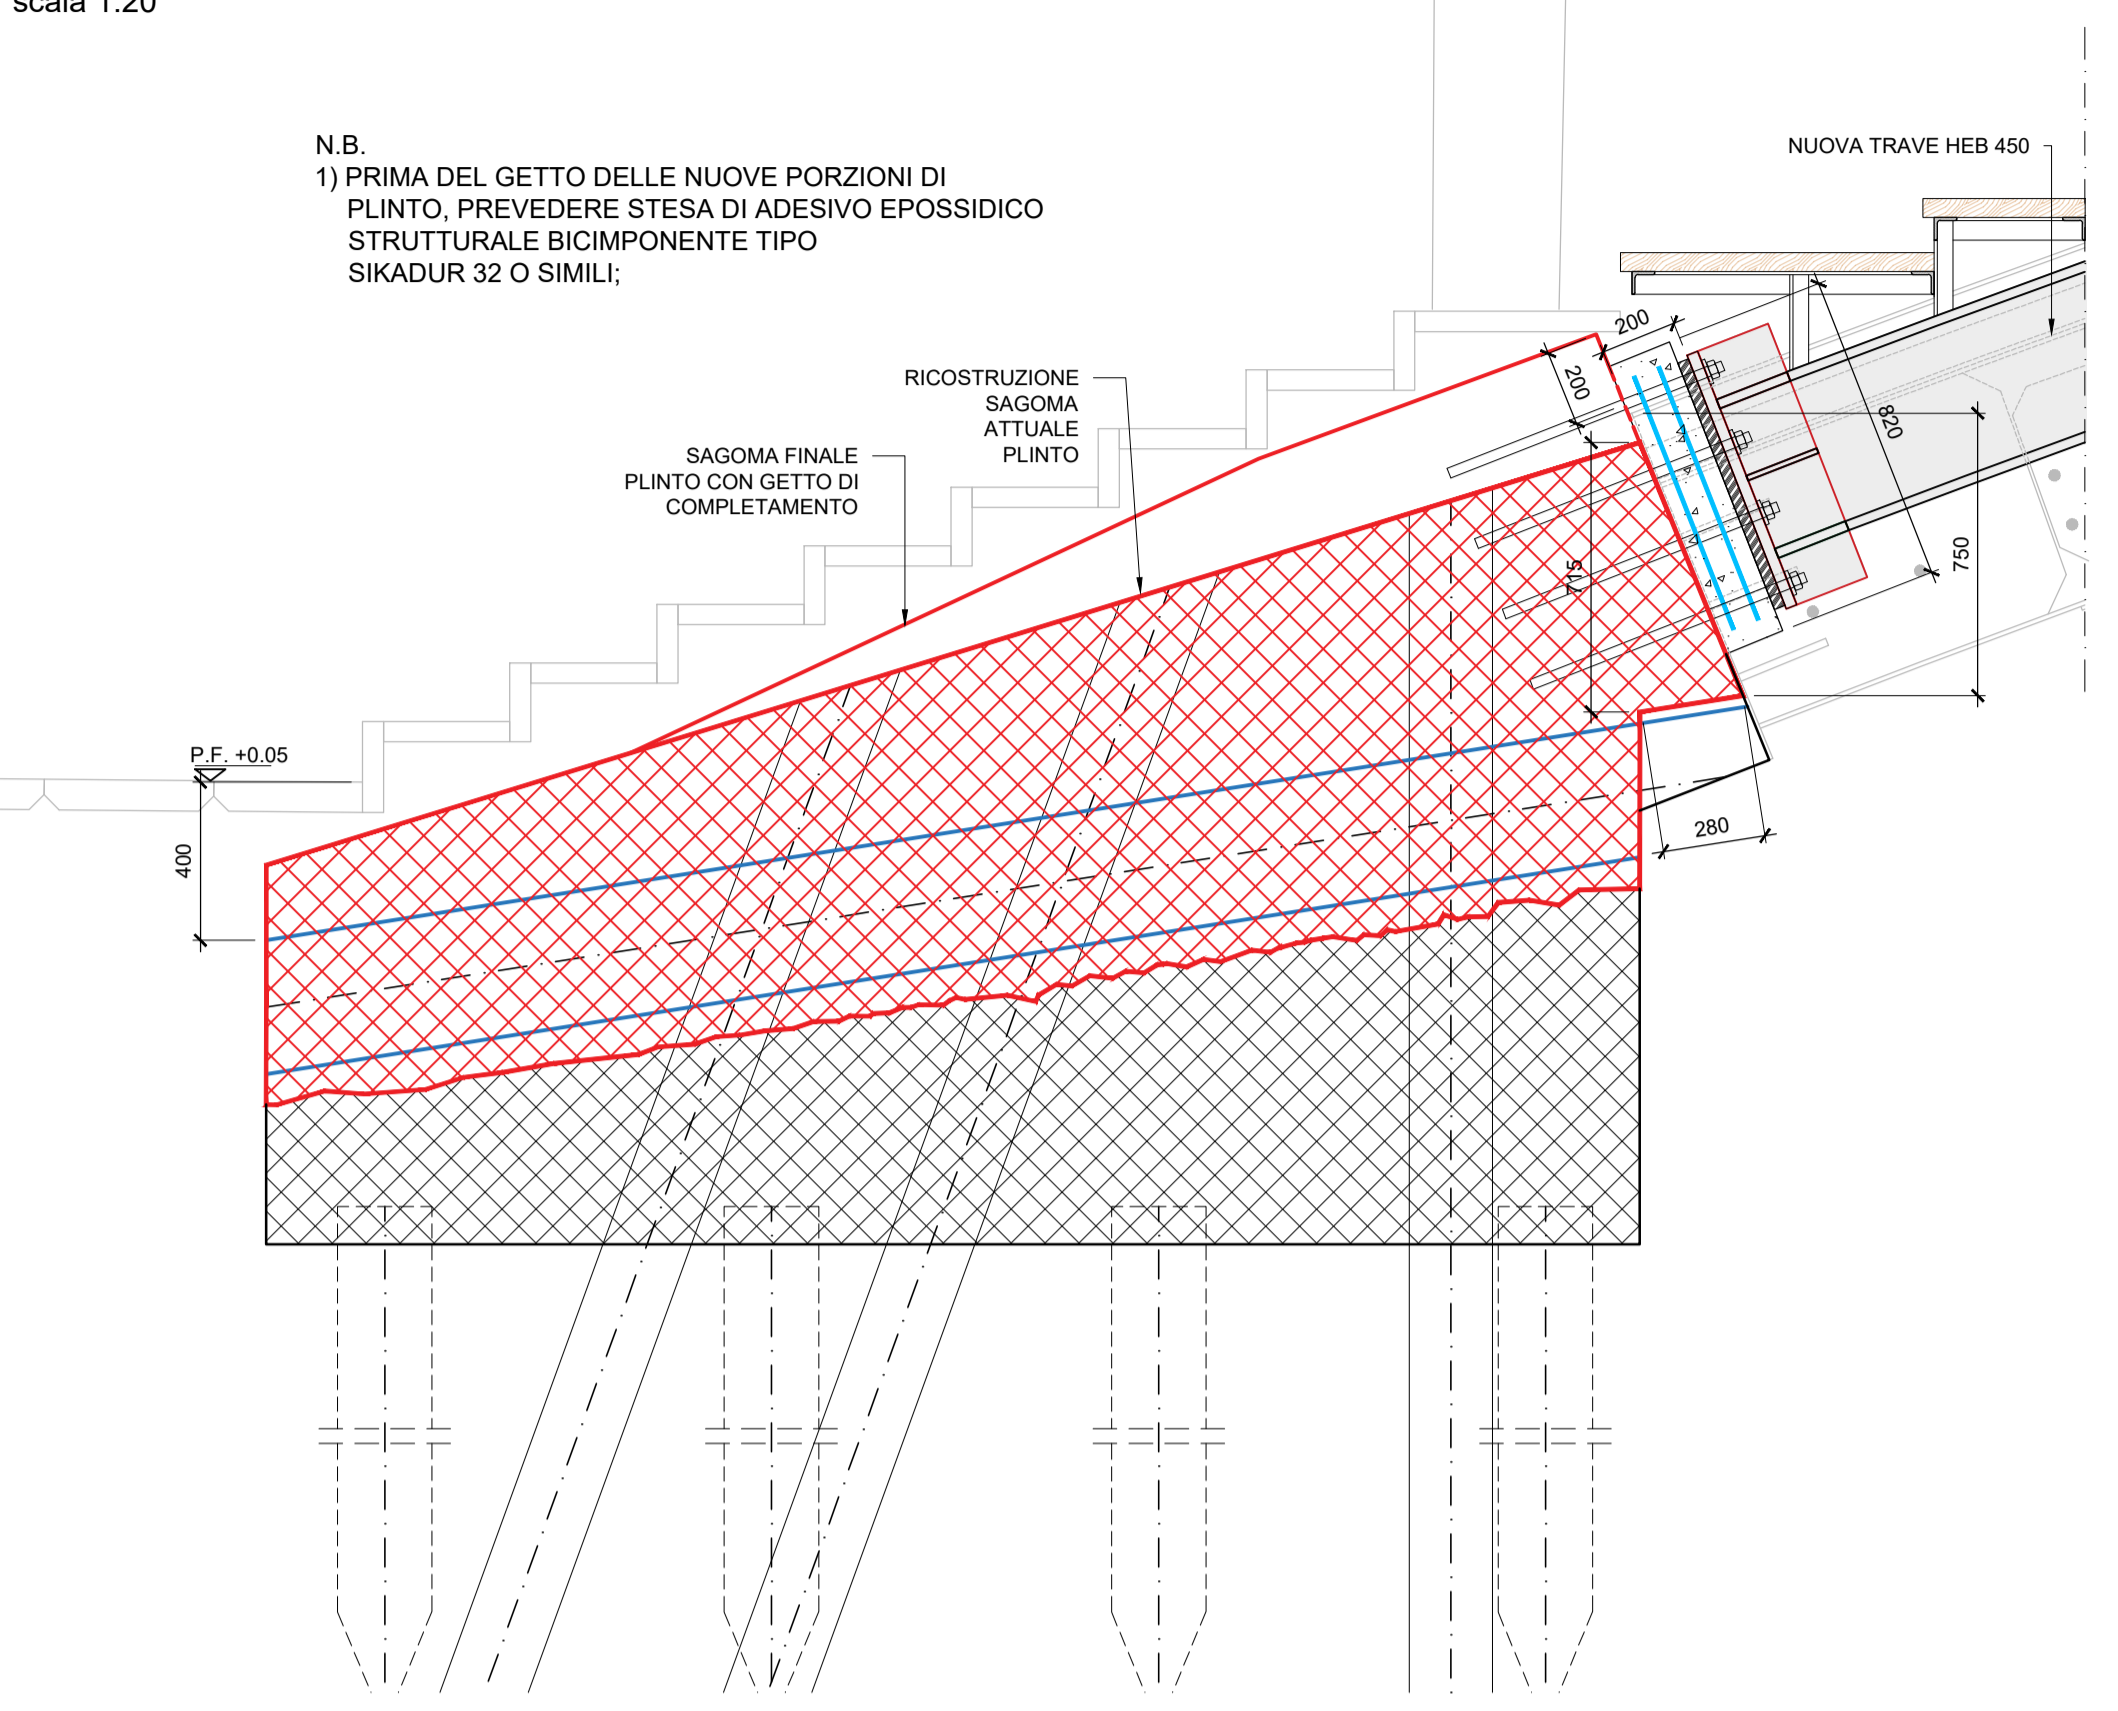


SEZIONE PLINTO LATO DA MULA INSERIMENTO TUBI CAMICIA
FASE 4- GETTO DI COMPLETAMENTO
scala 1:20

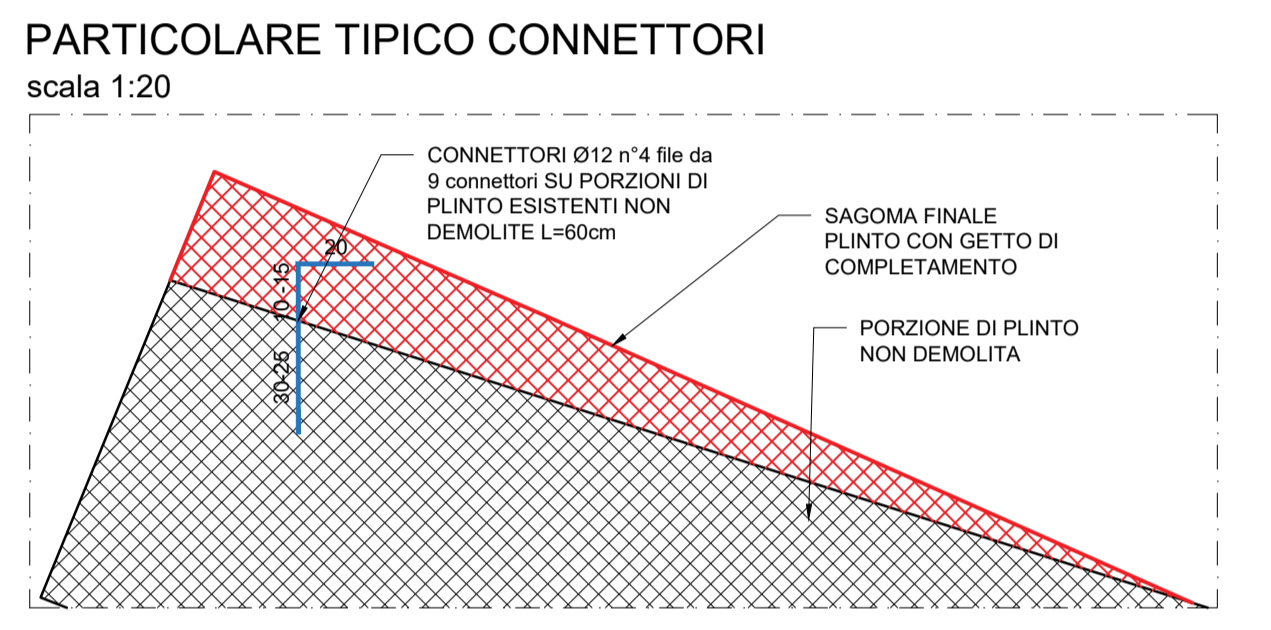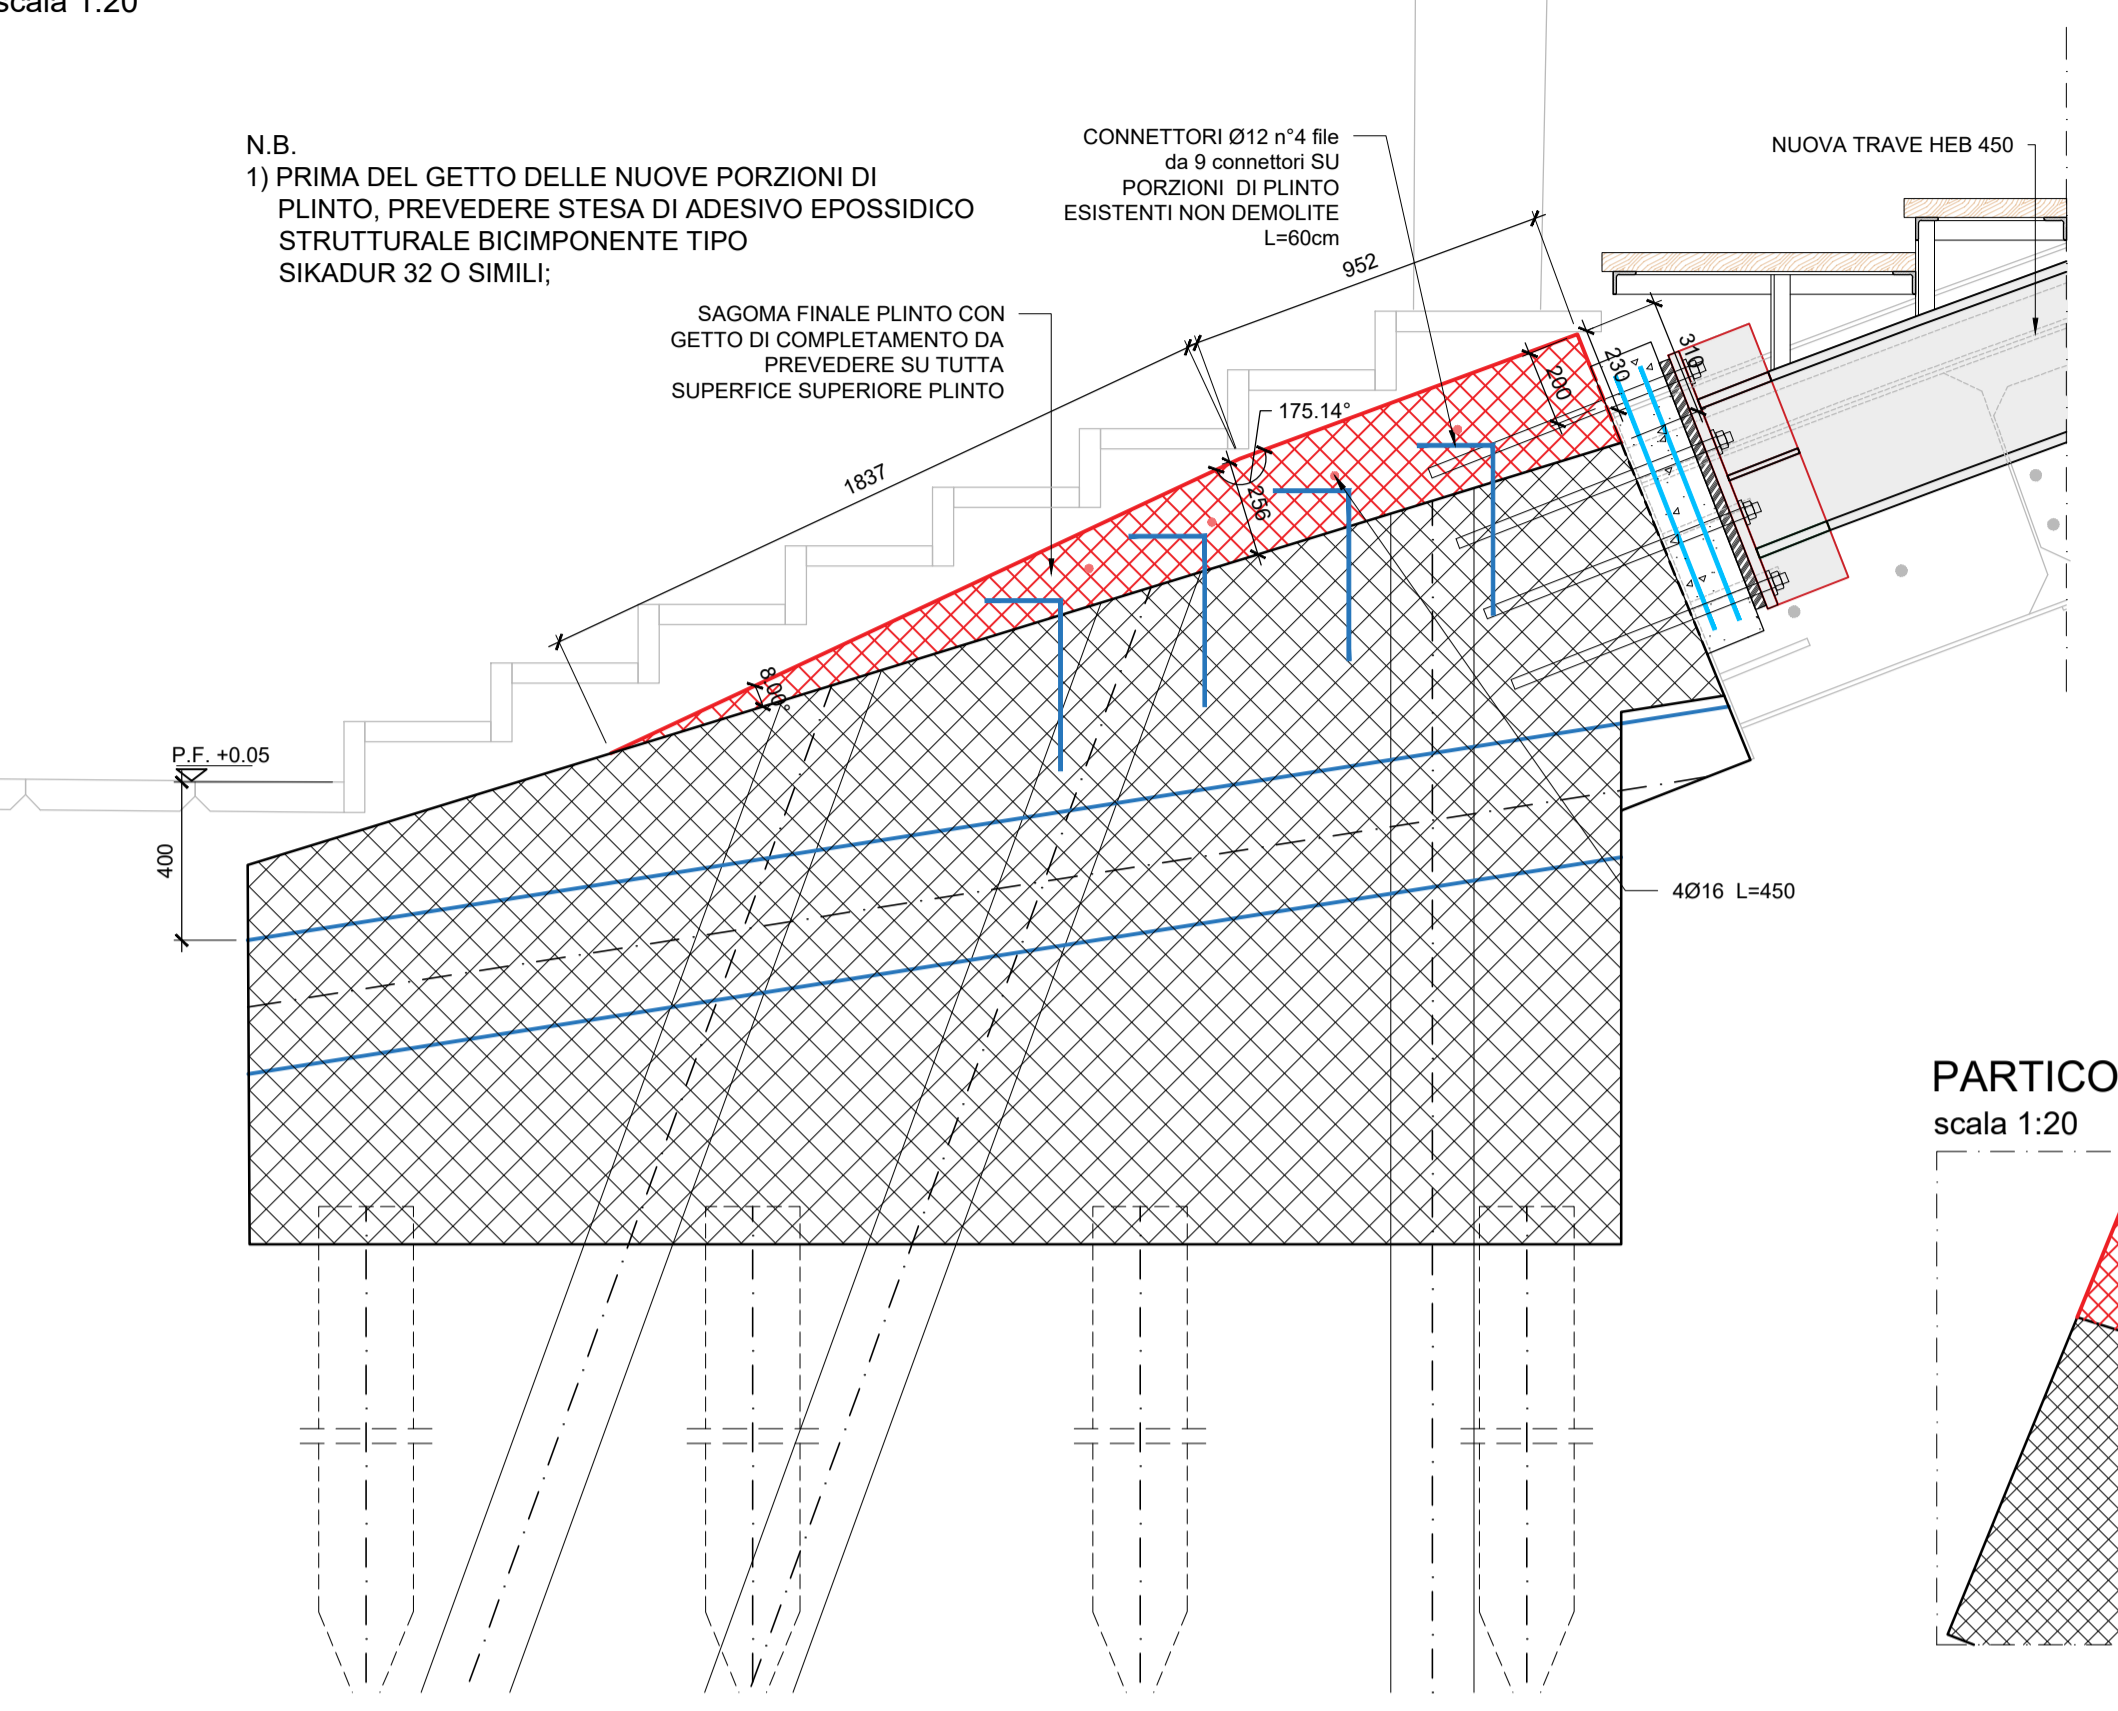


SEZIONE PLINTO LATO DA MULA INSERIMENTO TUBI CAMICIA
ARMATURE
scala 1:20

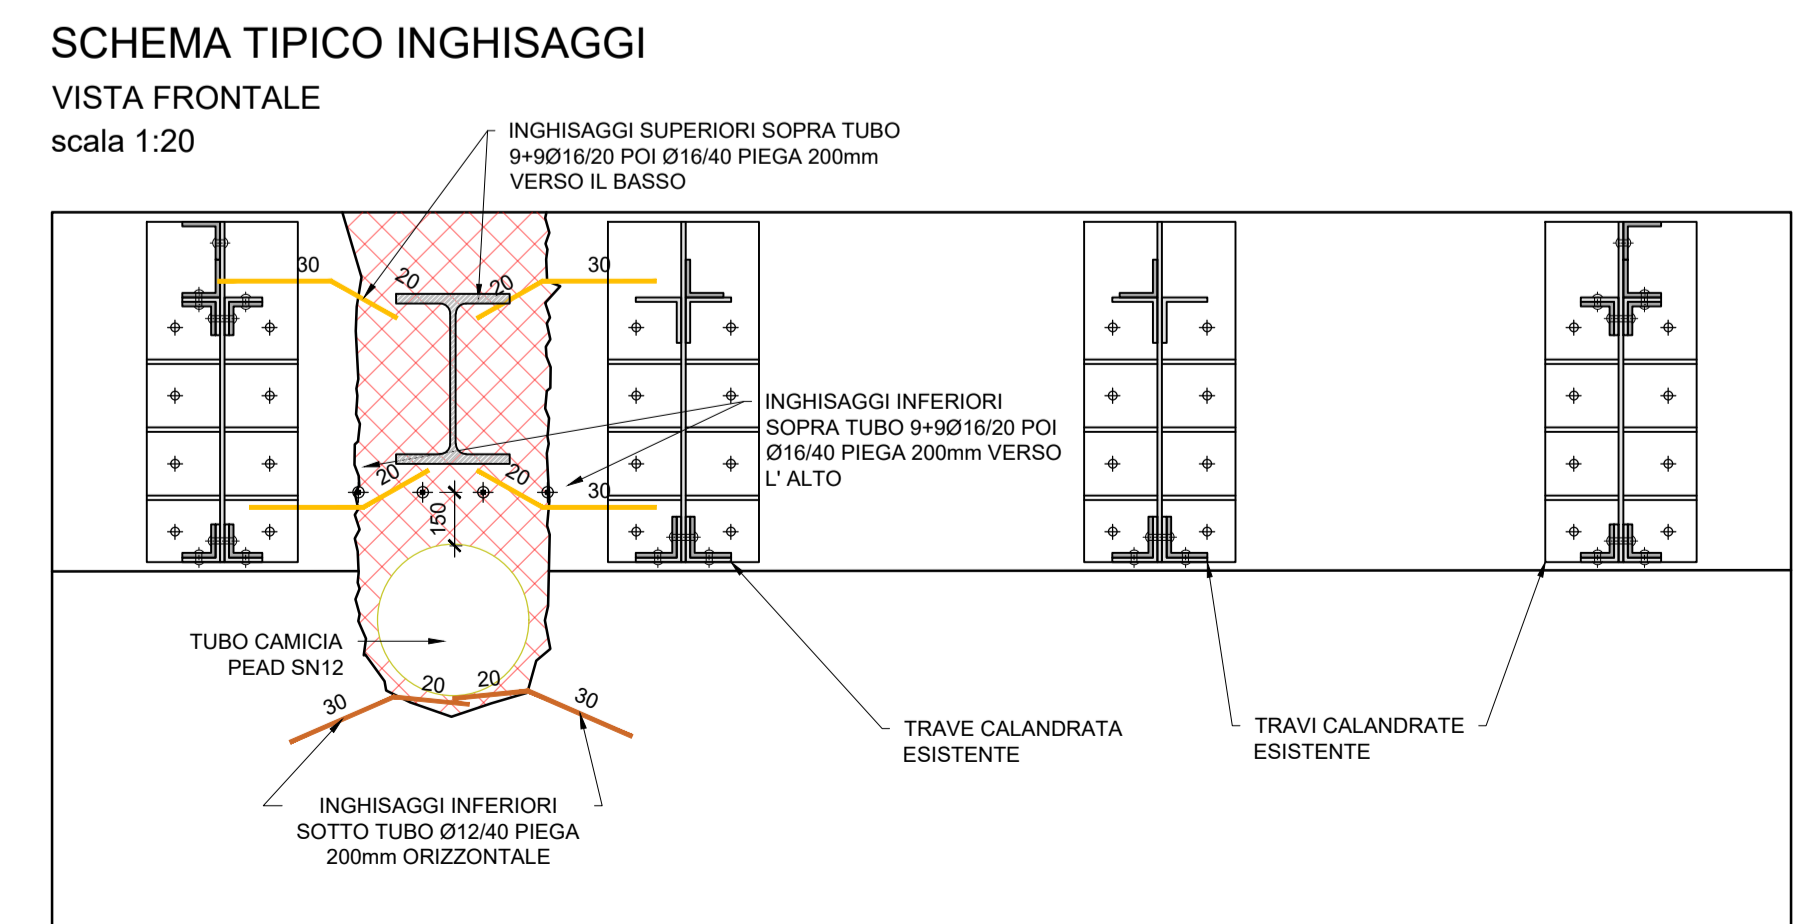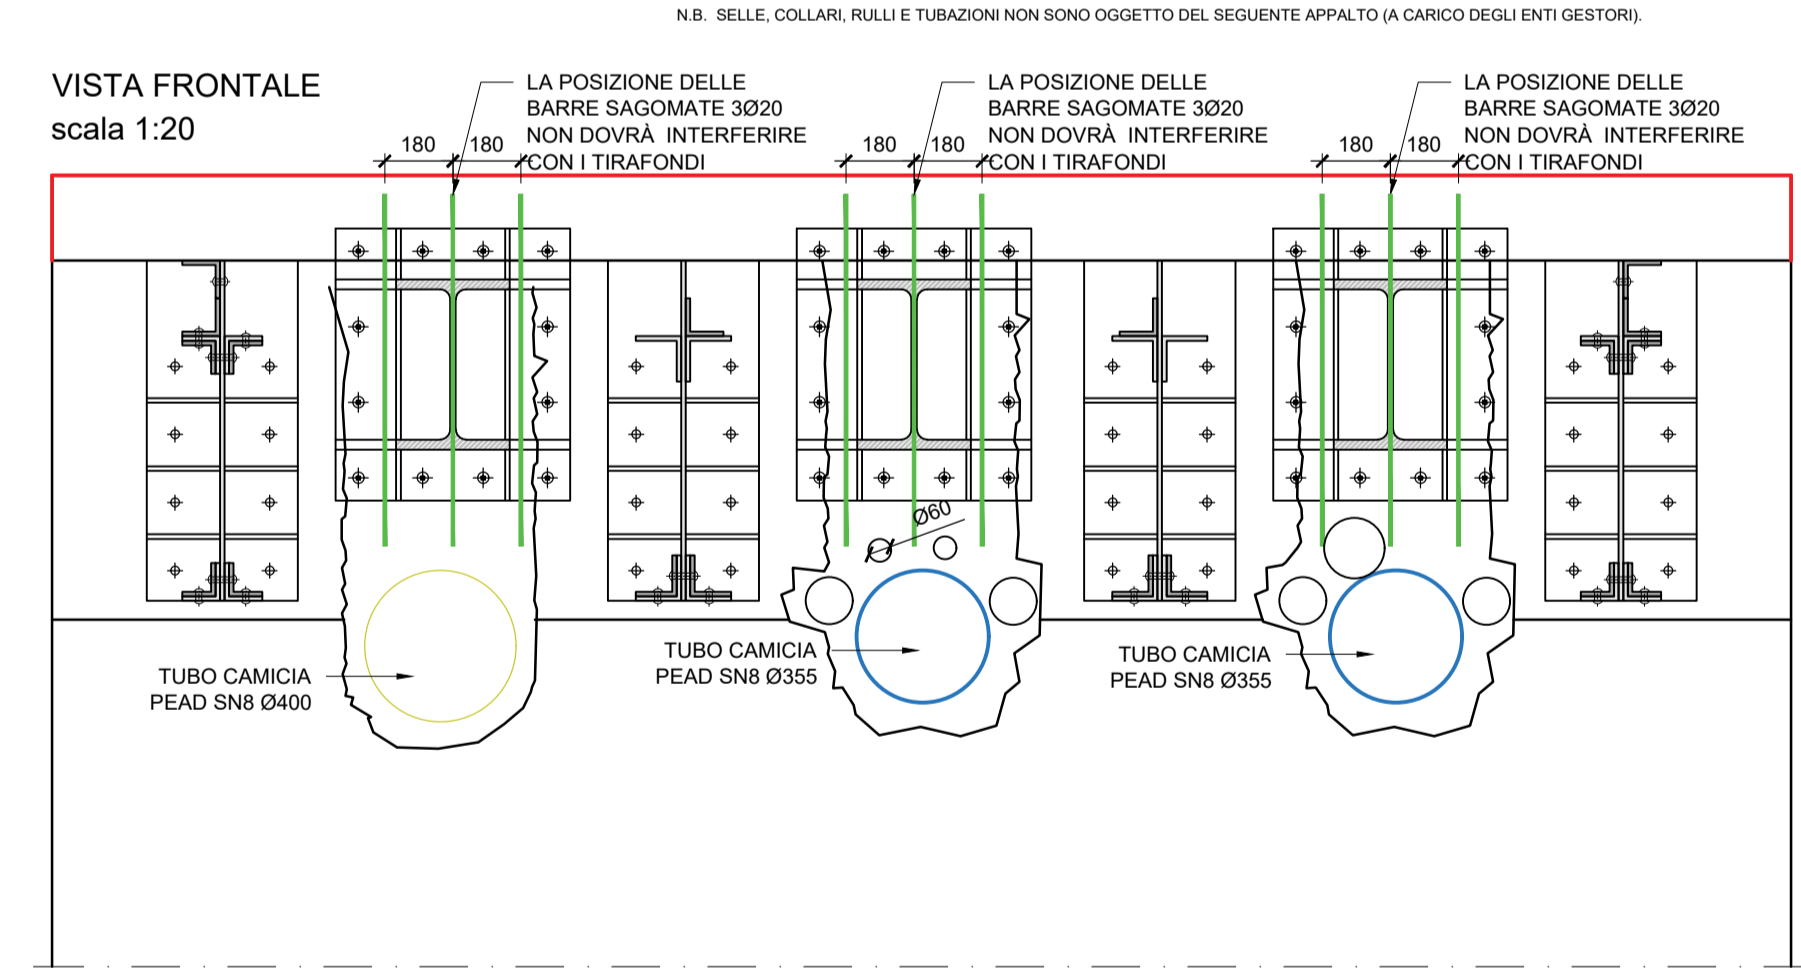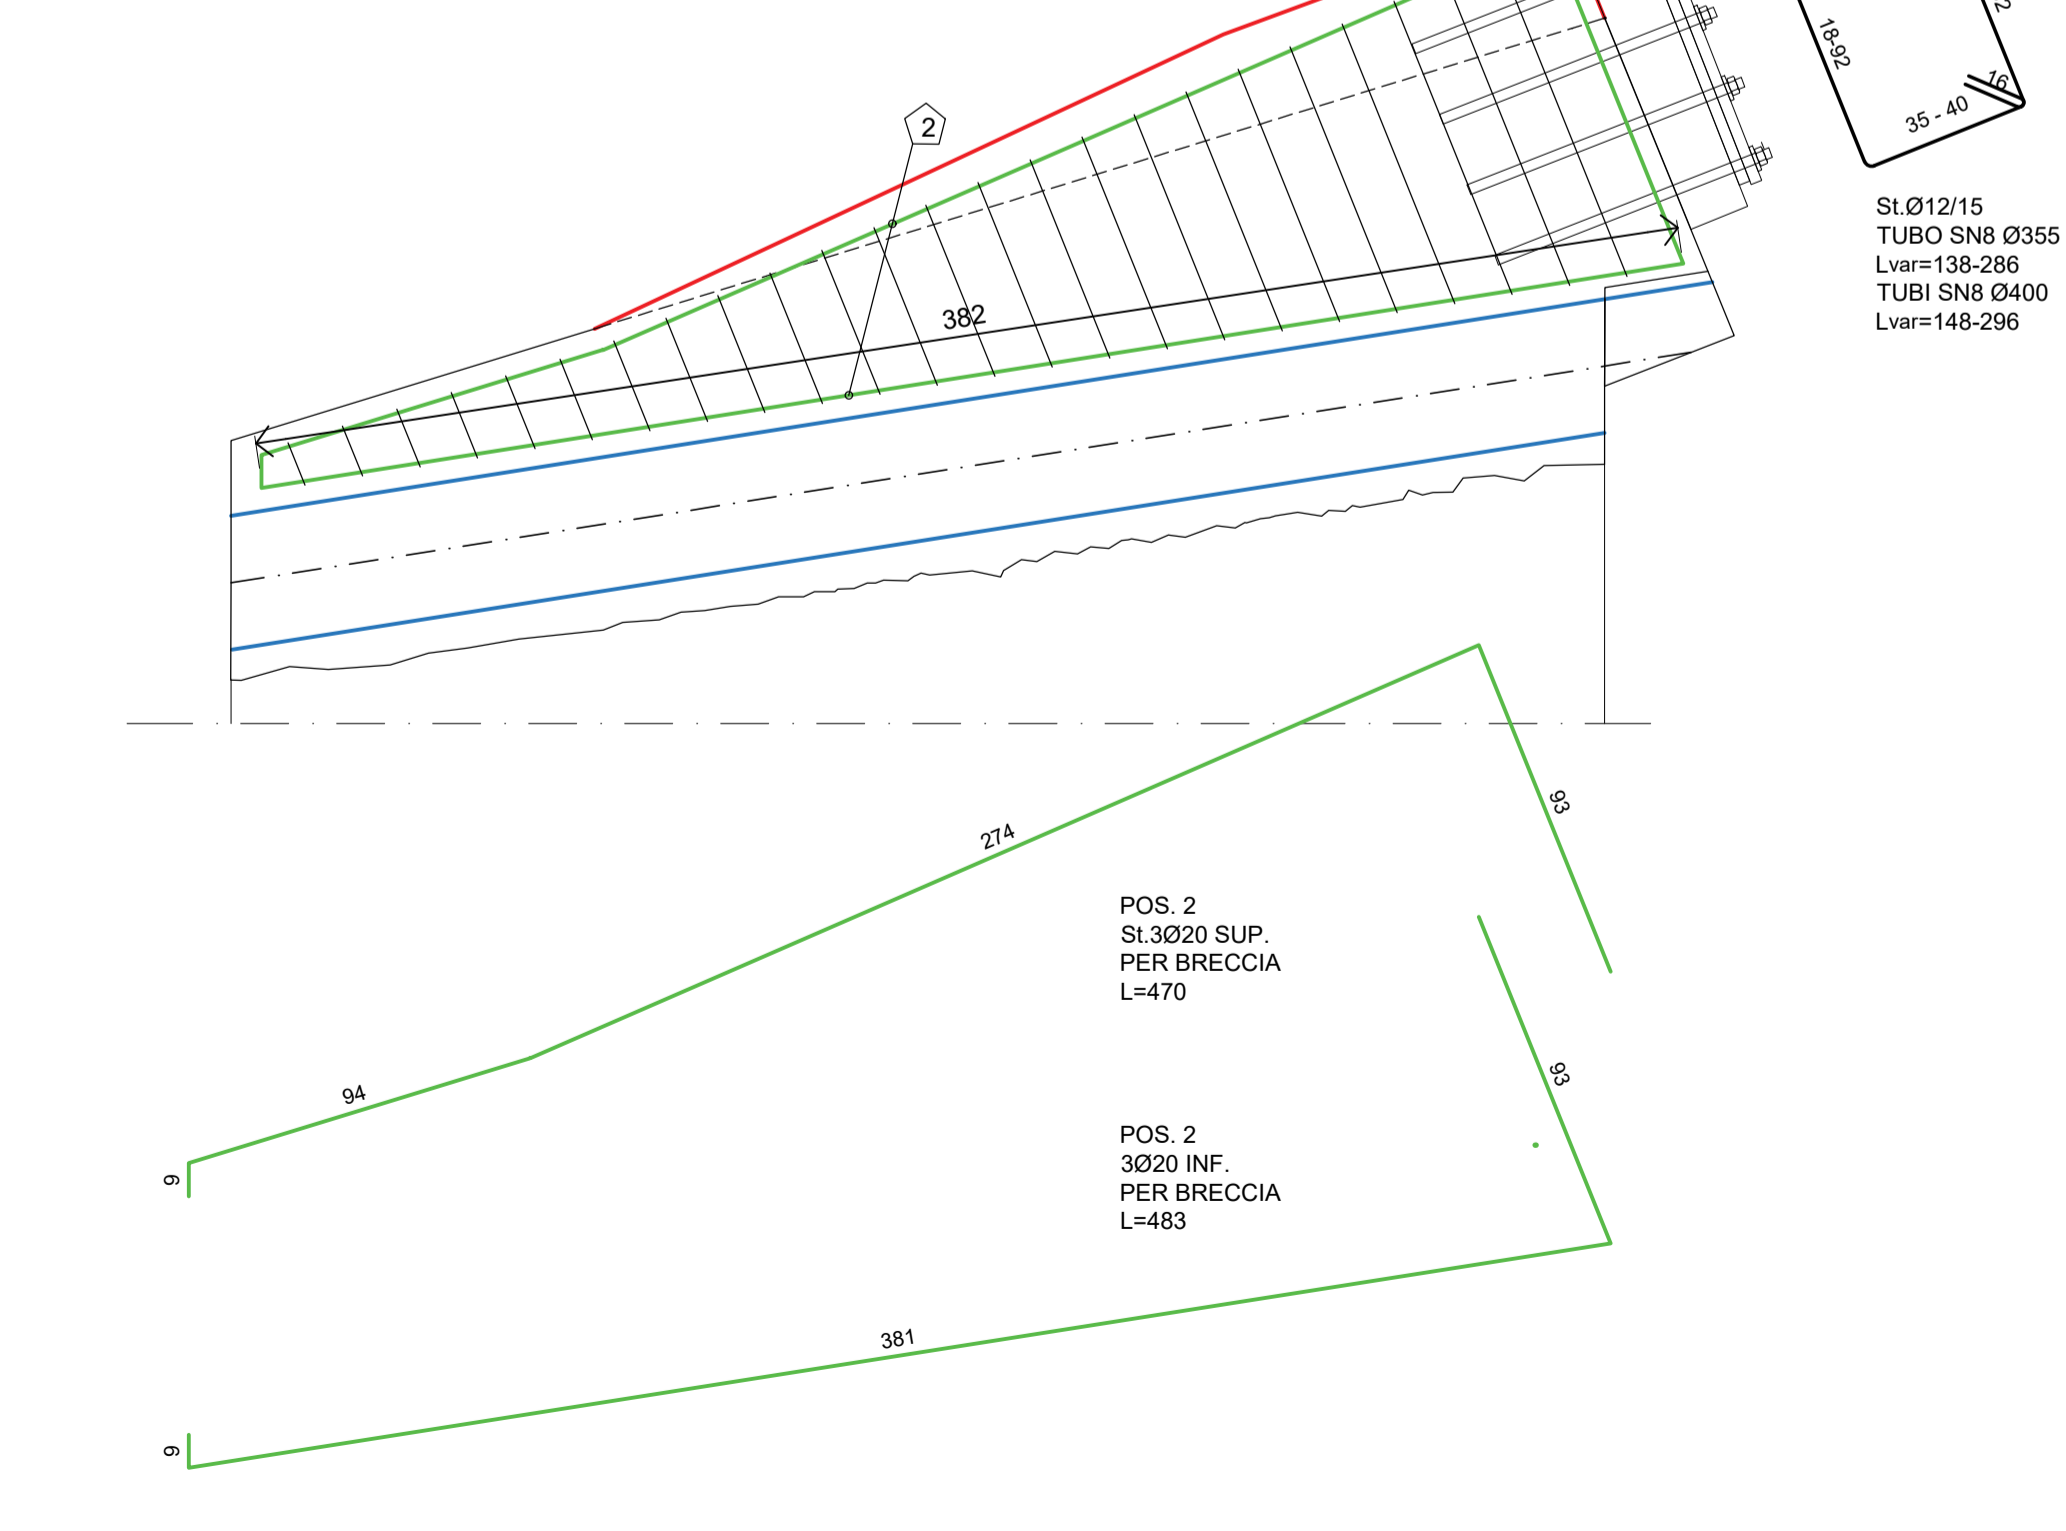

PIANTA PLINTO INSERIMENTO TUBI CAMICIA PER SOTTOSERVIZI
FASE 1 - DEMOLIZIONE
scala 1:50

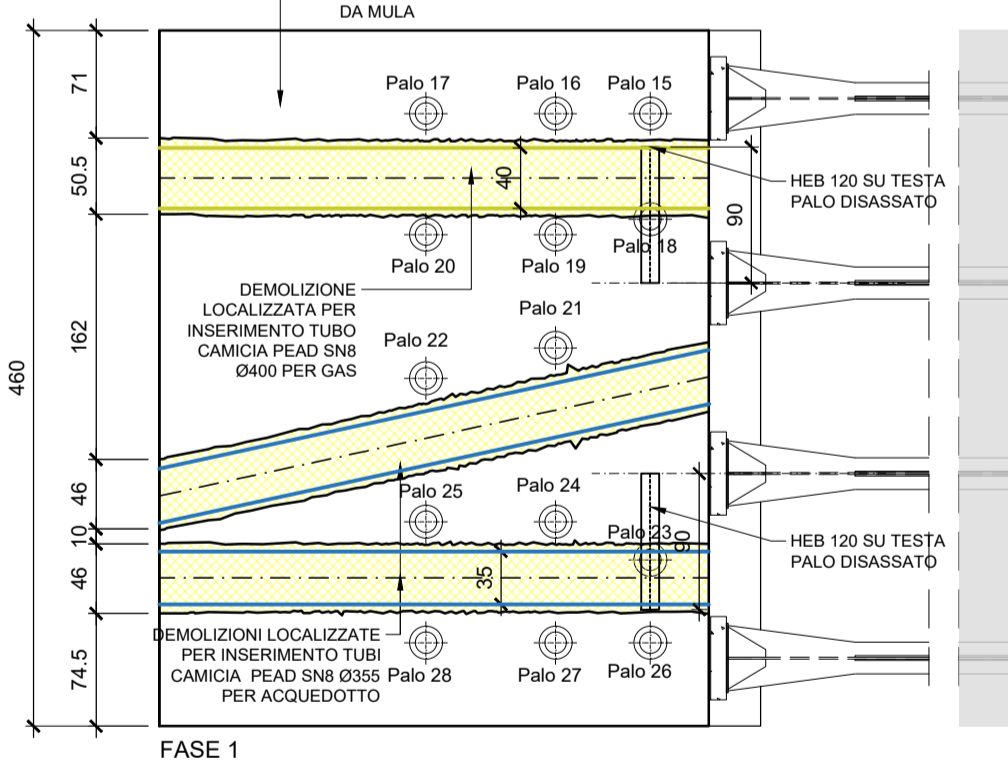

PIANTA PLINTO INSERIMENTO TUBI CAMICIA PER SOTTOSERVIZI
FASE 2 - CONNETTORI
scala 1:50

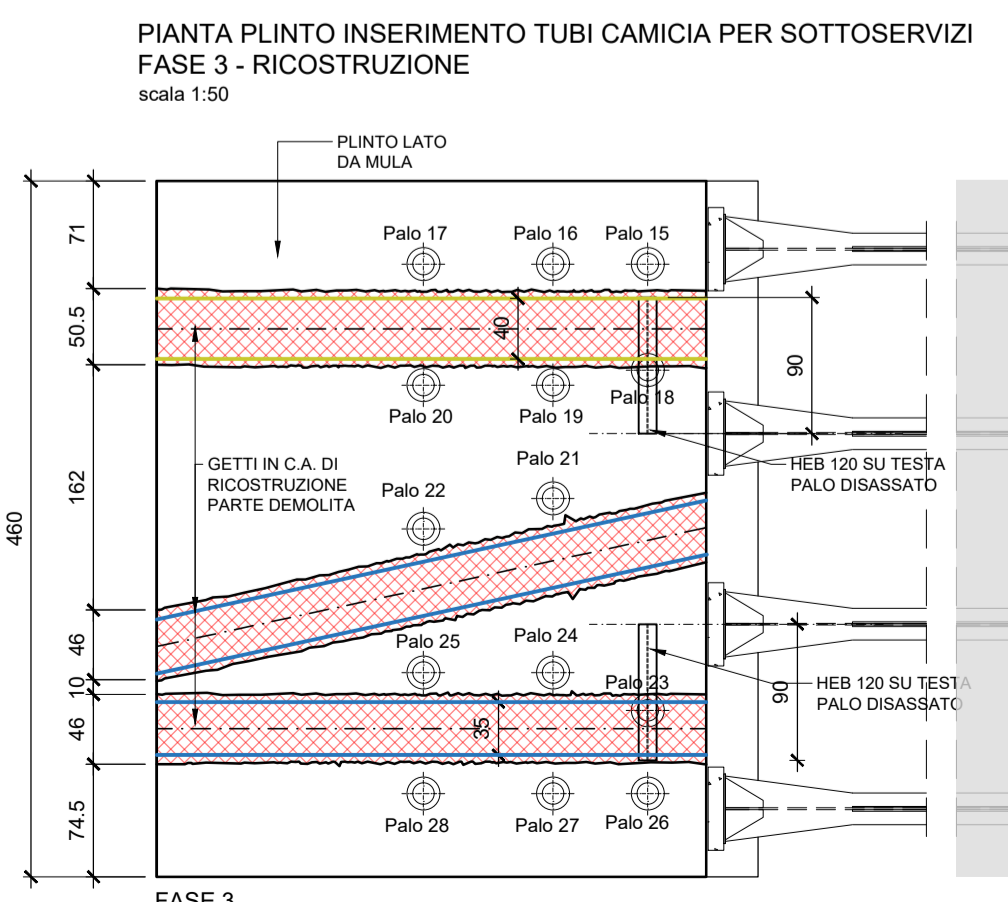


PIANTA PLINTO INSERIMENTO TUBI CAMICIA PER SOTTOSERVIZI
FASE 3 - RICOSTRUZIONE PLINTO
scala 1:50




PIANTA PLINTO INSERIMENTO TUBI CAMICIA PER SOTTOSERVIZI
FASE 4 - GETTO DI COMPLETAMENTO
scala 1:50



PIANTA PLINTO INSERIMENTO TUBI CAMICIA PER SOTTOSERVIZI
FASE 1 - DEMOLIZIONE
scala 1:50

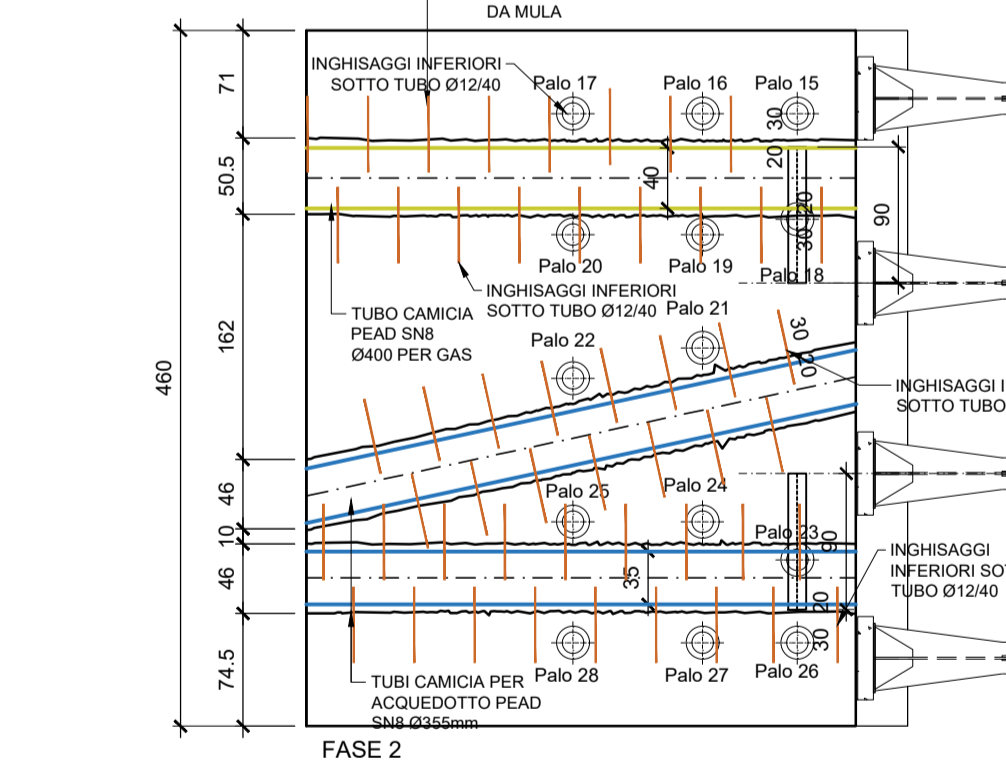

PIANTA PLINTO INSERIMENTO TUBI CAMICIA PER SOTTOSERVIZI
FASE 2 - CONNETTORI
scala 1:50

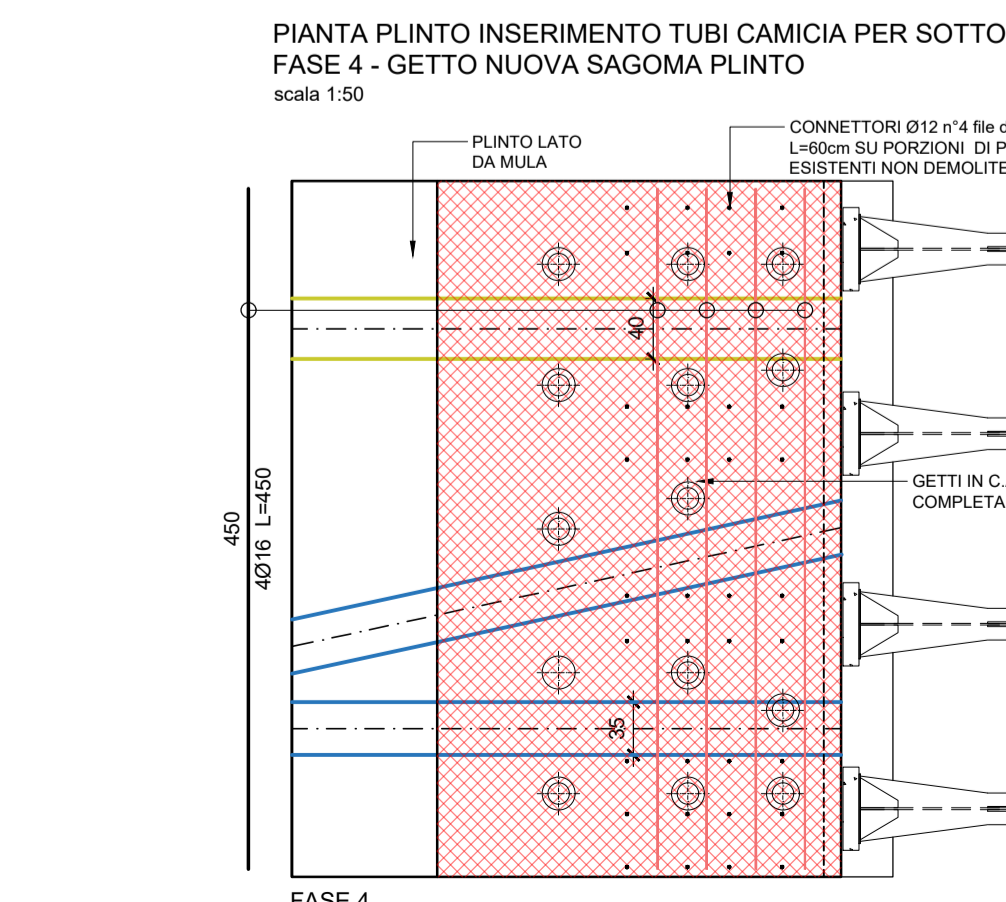

PIANTA PLINTO INSERIMENTO TUBI CAMICIA PER SOTTOSERVIZI
FASE 3 - RICOSTRUZIONE PLINTO
scala 1:50



PIANTA PLINTO INSERIMENTO TUBI CAMICIA PER SOTTOSERVIZI
FASE 4 - GETTO DI COMPLETAMENTO
scala 1:50



COMMITTENTE
CITTA' DI VENEZIA
CITTA' DI VENEZIA PUBBLICI
IL RESP. DEL PROCEDIMENTO
Arch. Alberto Chinellato

PROGETTISTA
DUEBARRADUE
Studio di Architettura
Sede legale: Marcon (VE) Via delle Industrie 22
Sede operativa: VENEZIA, via delle Industrie 9 ca. VEGA, Venezia (VE)
Sede operativa: PADOVA, via Vittoria Emanuele II, 2/a, Corneria (PD)
Tel. 0415101422 - mail: info@duebarradue.com - P.I. 0383107275
ARCHITETTO EDOARDO GAMBIA
ARCHITETTO DAVIDE PESAVANTO
INGEGNERE FILIPPO VOLTAN

PROGETTO
PERIZIA DI VARIANTE 01 - PROGETTO COSTRUTTIVO
RIPRISTINO STRUTTURALE DEL PONTE LONGO
A MURANO (C.I.14626).

TITOLO
INTERVENTI SU PLINTO LATO DA MULA PIANTE, SEZIONE E DETTAGLI
TAVOLA N.

P01-S.C.05A.G.CFD
Scala: 1:20 - 1:50
Data: 02/2026
Disegnato da: F.B.
Puntato in data: / /
Compresso il: 13/11/2022
Nome File: P01-S.C.05A.G.CFD.dwg

REVISIONI	REV.	DATA	OGGETTO
	00	02/2026	PRIMA EMISSIONE
	-	-	-
	-	-	-