
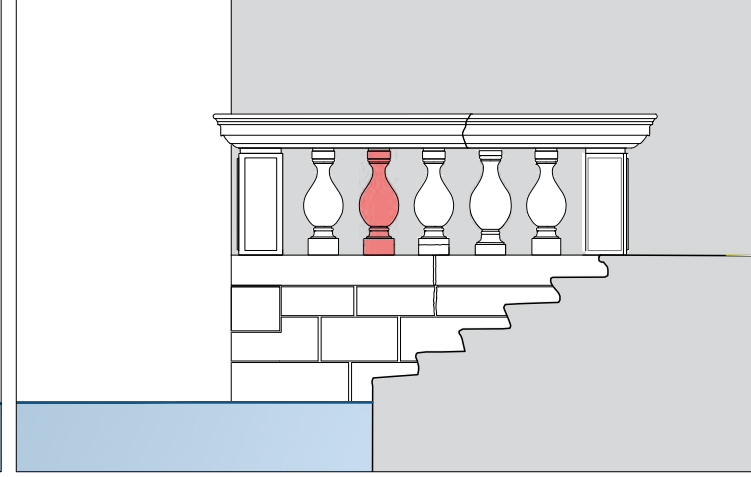


PROSPETTO NORD

1:50

PROSPETTO NORD

1:50


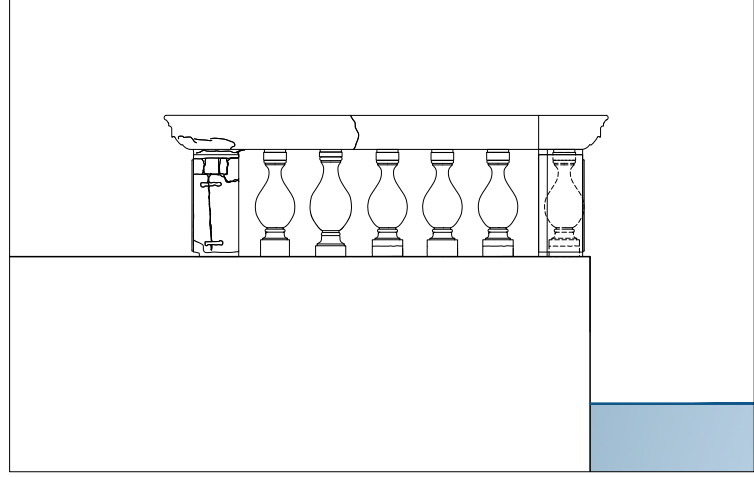


PROSPETTO EST

1:50




PROSPETTO OVEST

1:50

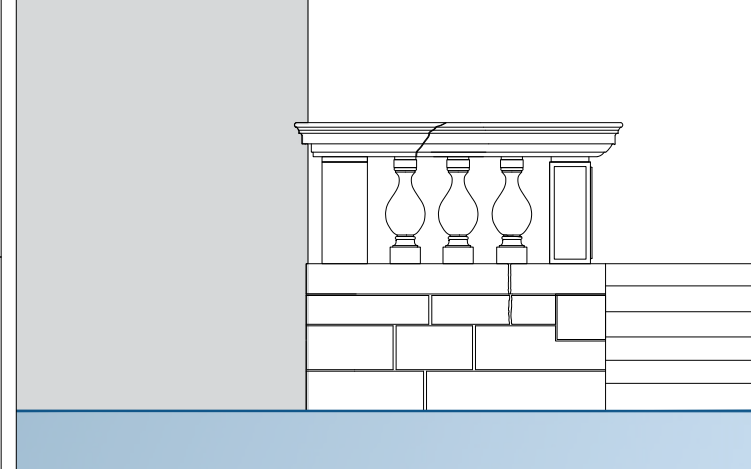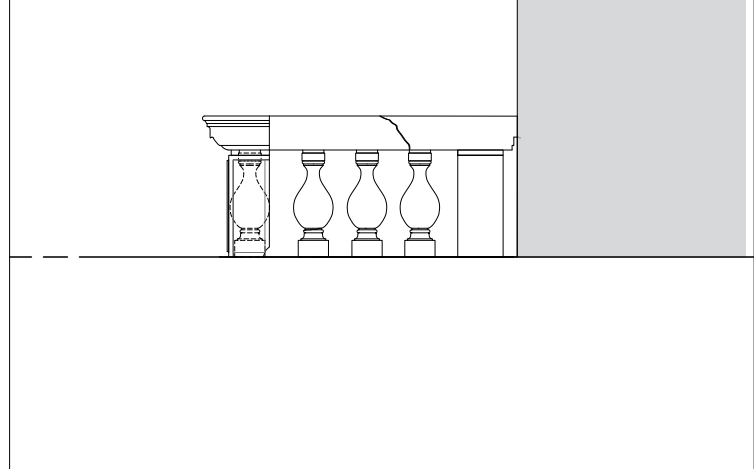

PIANTA

1:100

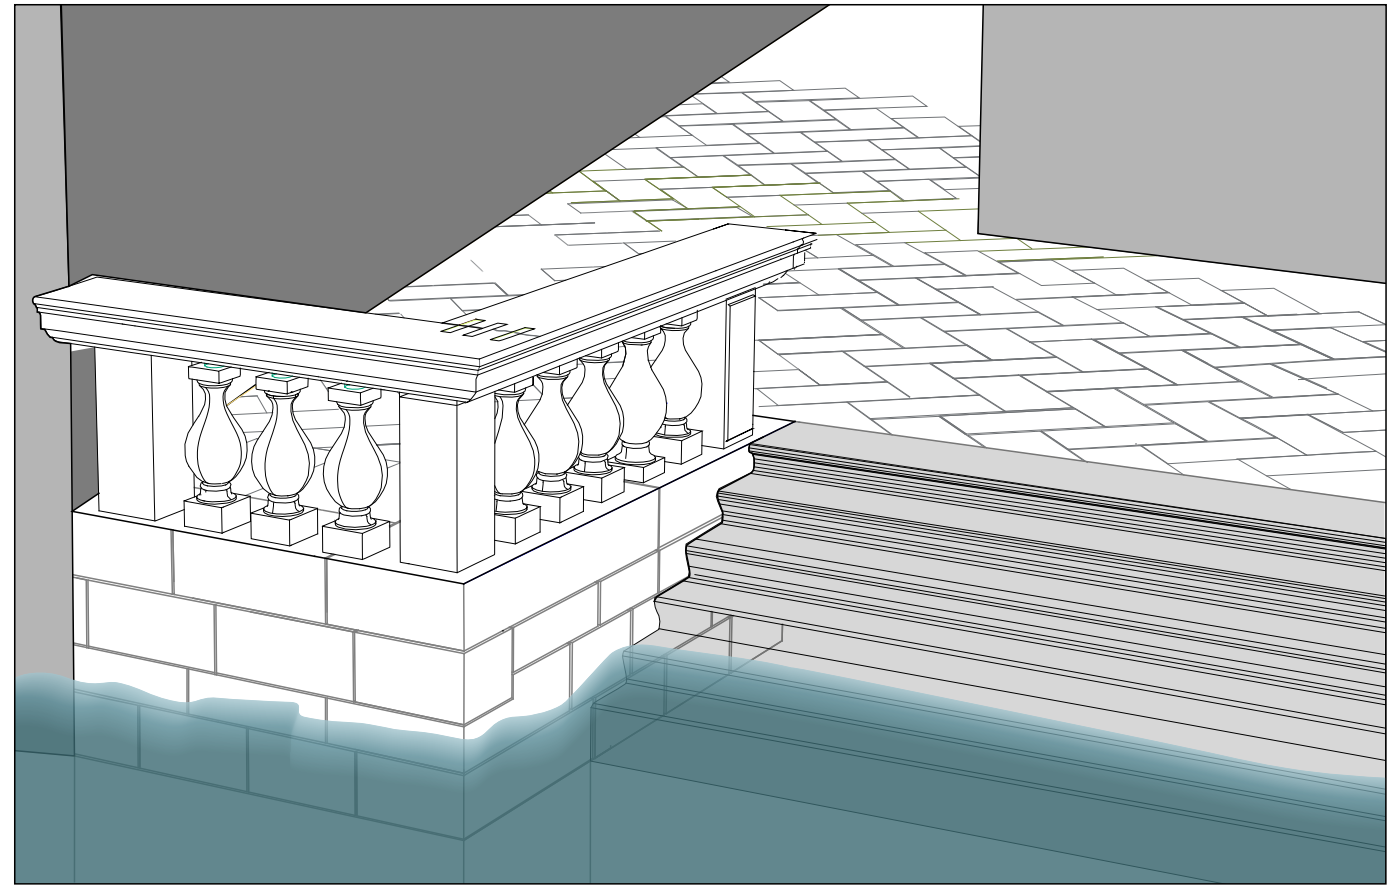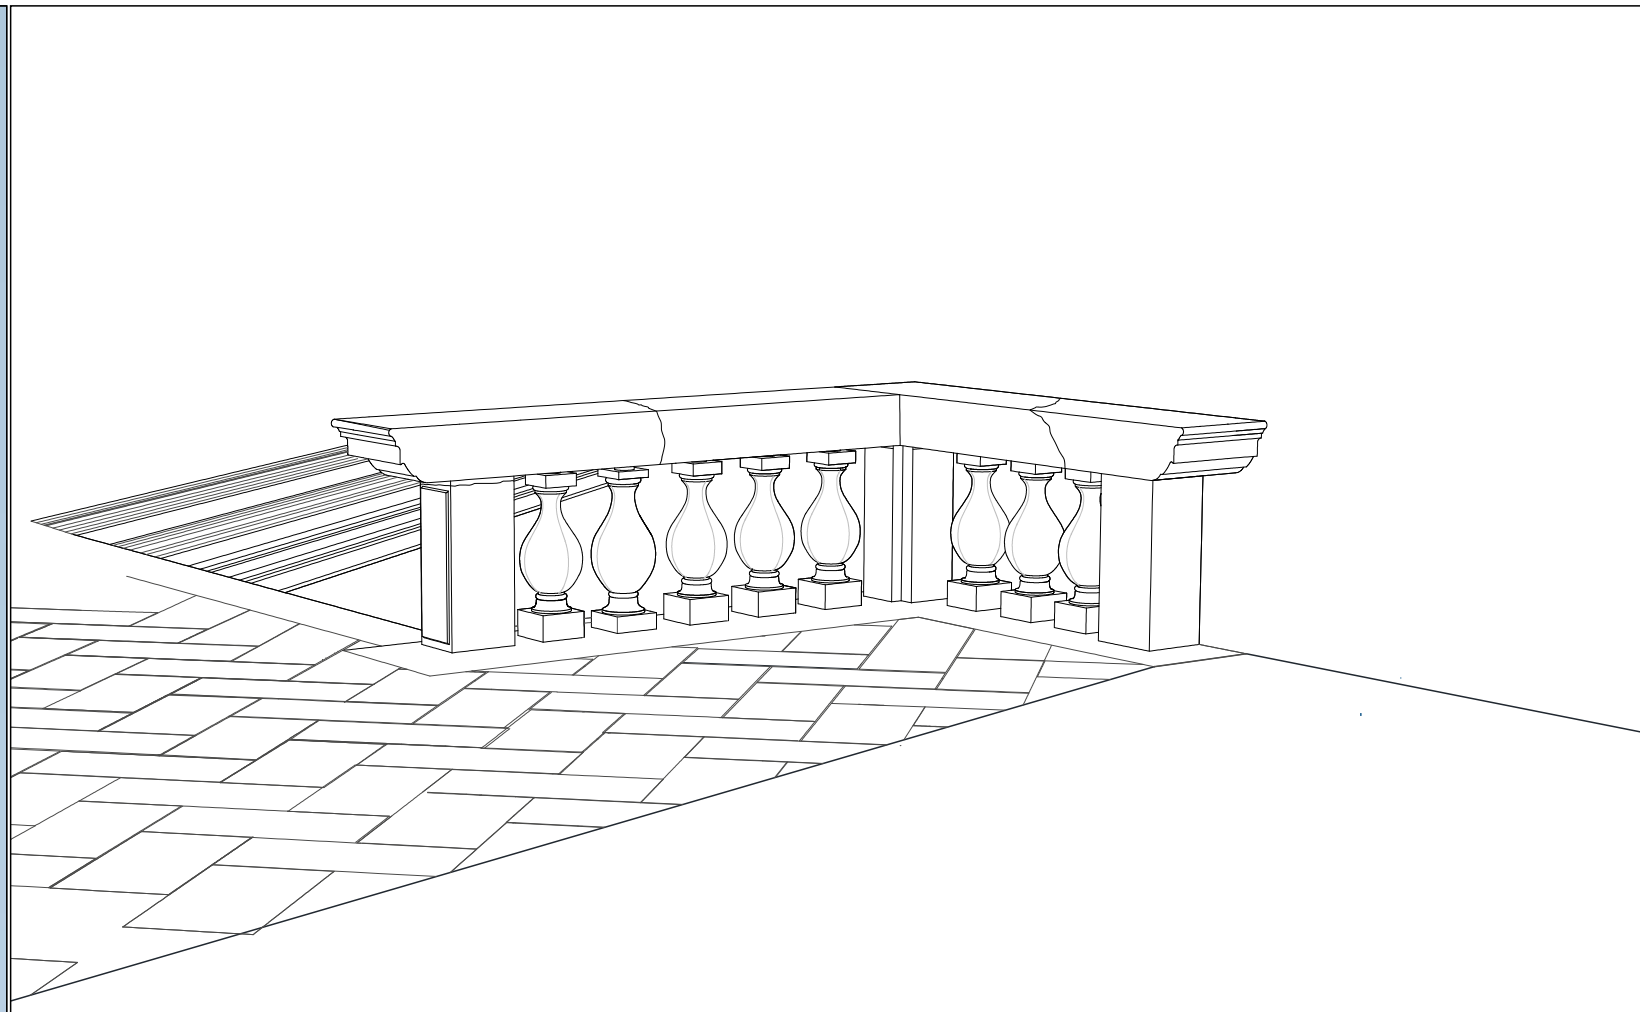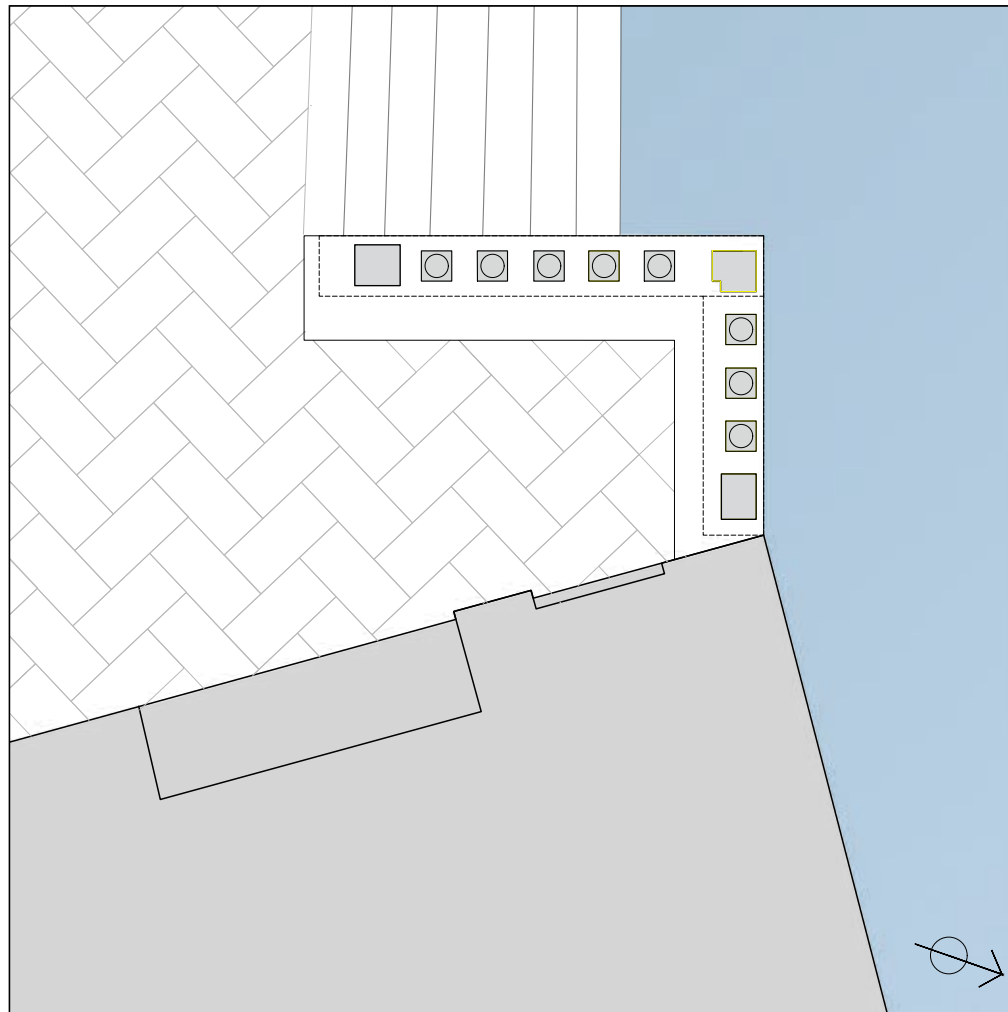

CITTÀ DI VENEZIA
 AREA LAVORI PUBBLICI
 MOBILITÀ E TRASPORTI
 Settore Viabilità Centro Storico ed Isole
 Servizio Opere Strategiche



DIRIGENTE E R.U.P.
 Arch. Alberto Chinellato

C.I.14996 GESTIONE TERRITORIALE
 VENEZIA SUD 2024 - Lavori di
 restauro della balaustra presso Riva
 del Buso lato ponte di Rialto
 CUP: F77H24000280001

STATO DI PROGETTO

02	rev: 01
	data: 02/03/2026