



SEZIONE N. 01

Progr. 0.00

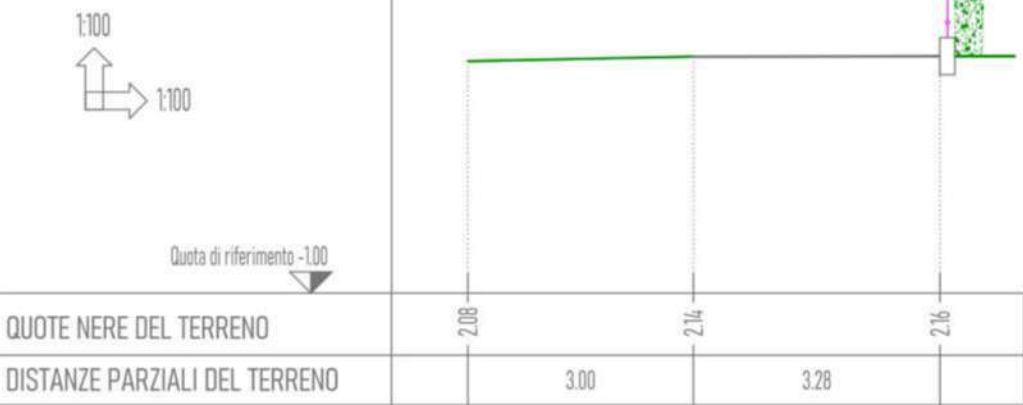


SEZIONE N. 07

Progr. 282.06

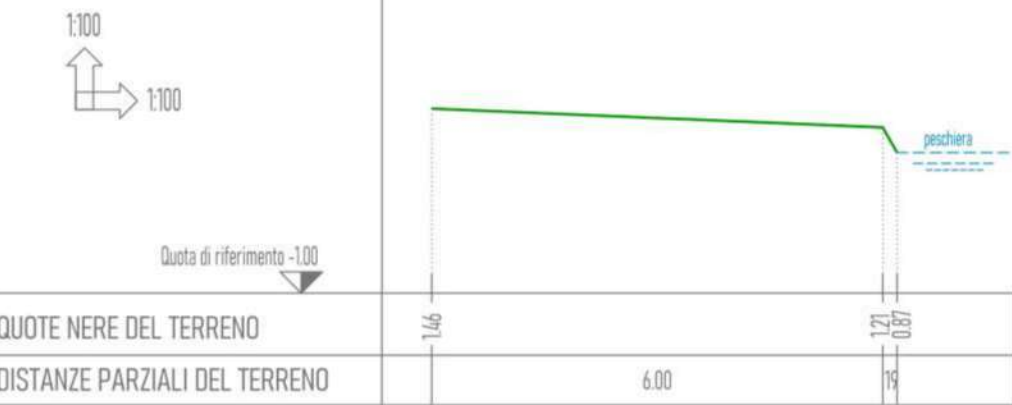


SEZIONE N. 13

Progr. 531.22

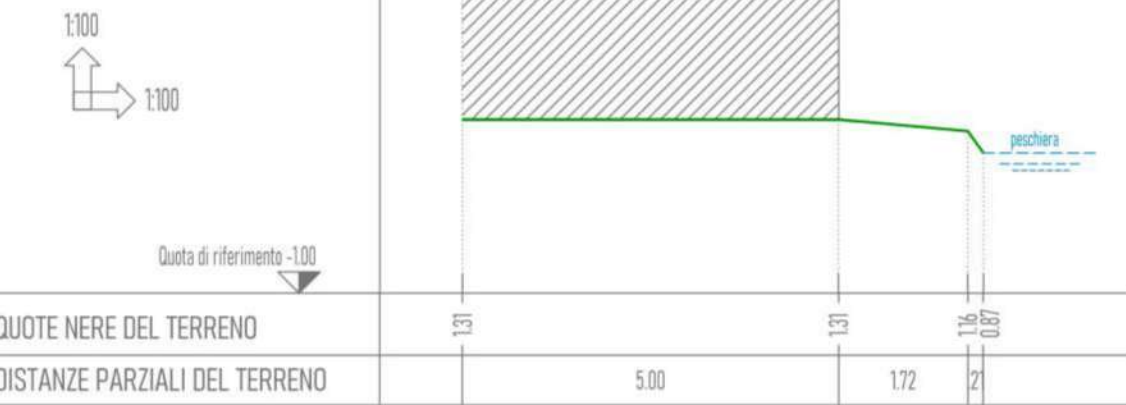

SEZIONE N. 15

Progr. 611.22

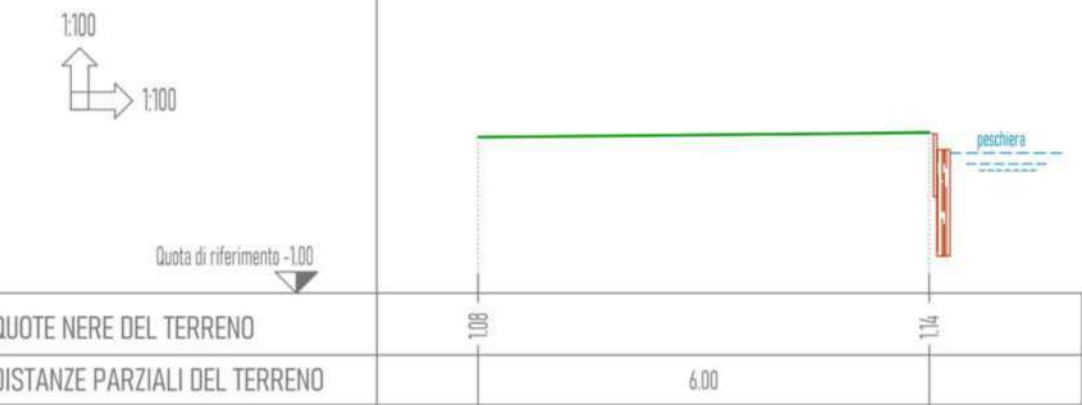


SEZIONE N. 02

Progr. 39.06




SEZIONE N. 08

Progr. 289.28

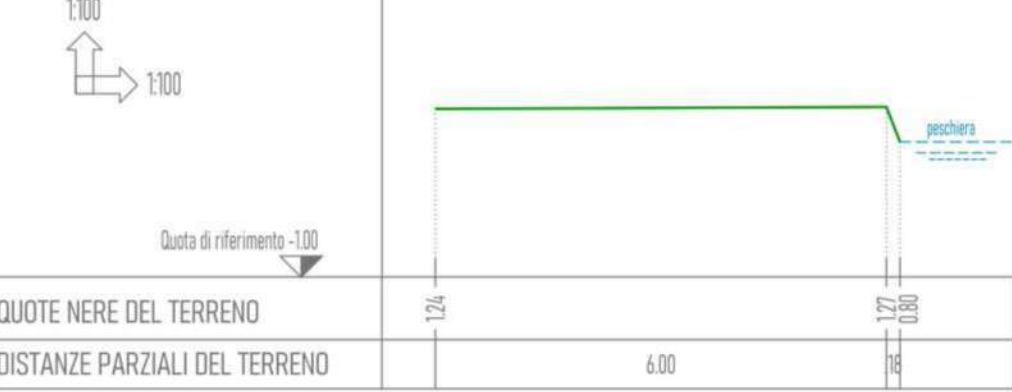


SEZIONE N. 14

Progr. 550.80

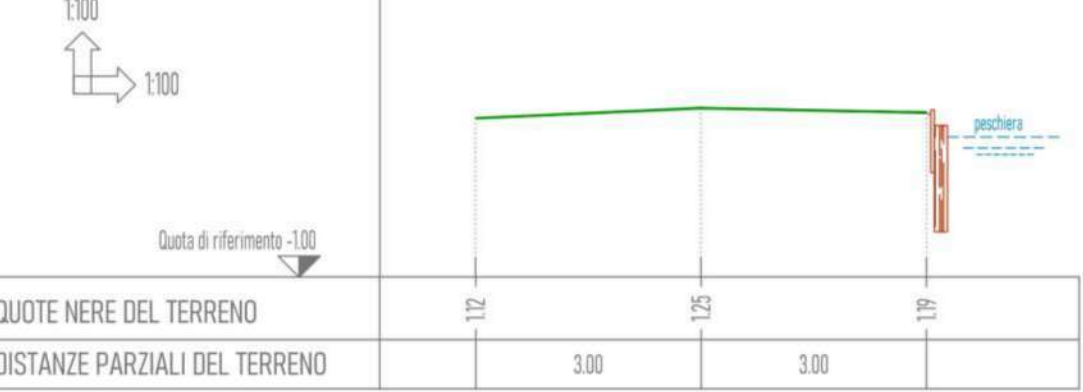


SEZIONE N. 16

Progr. 631.86

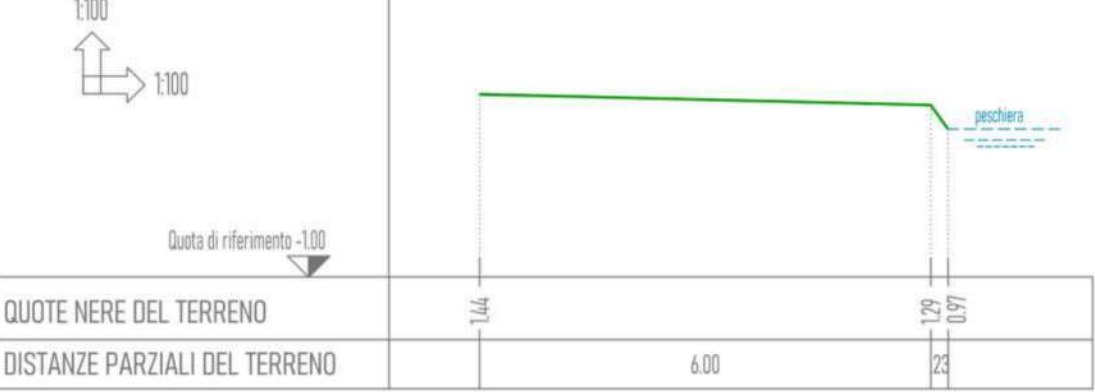


SEZIONE N. 03

Progr. 49.24

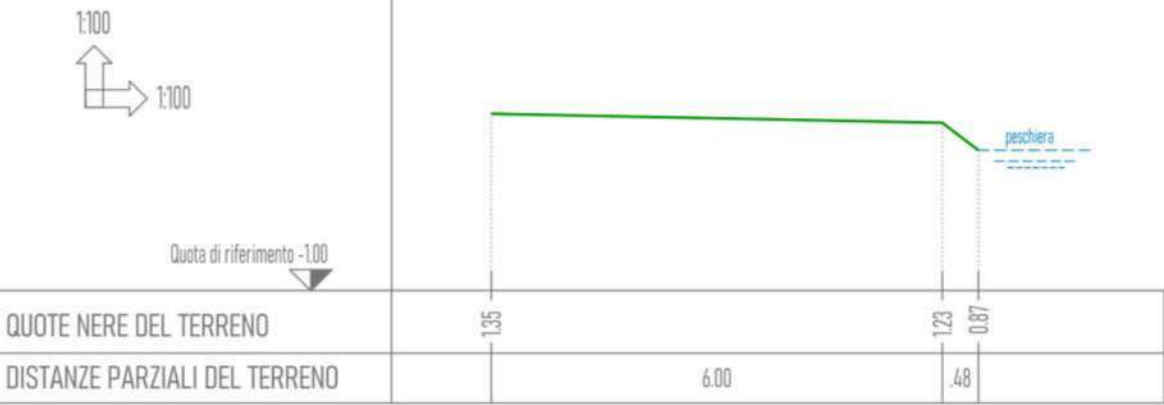


SEZIONE N. 09

Progr. 394.49

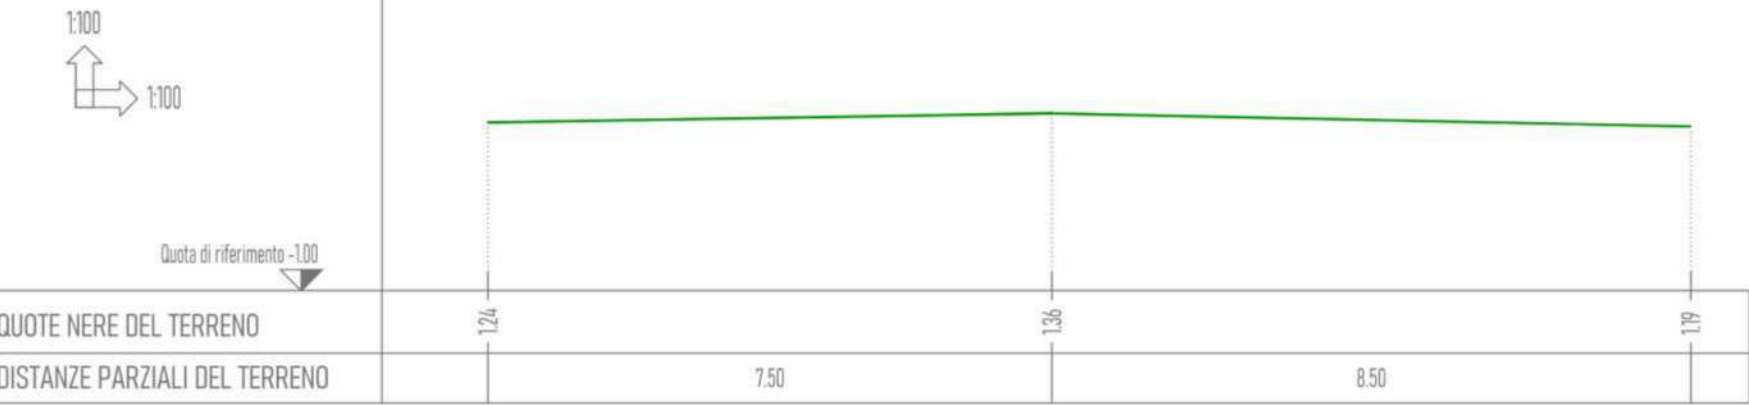


SEZIONE N. 17

Progr. 650.32

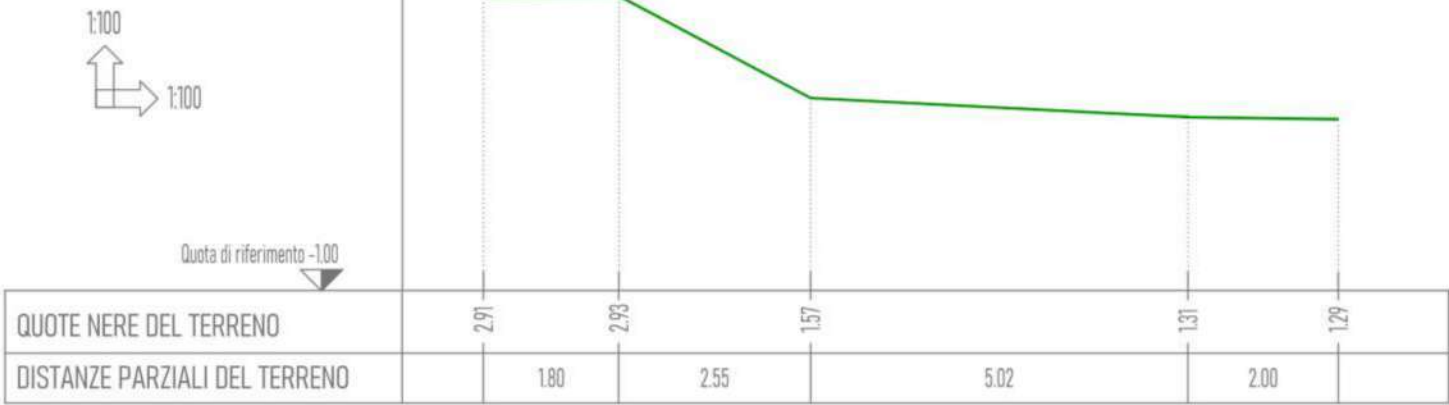


SEZIONE N. 04

Progr. 127.35

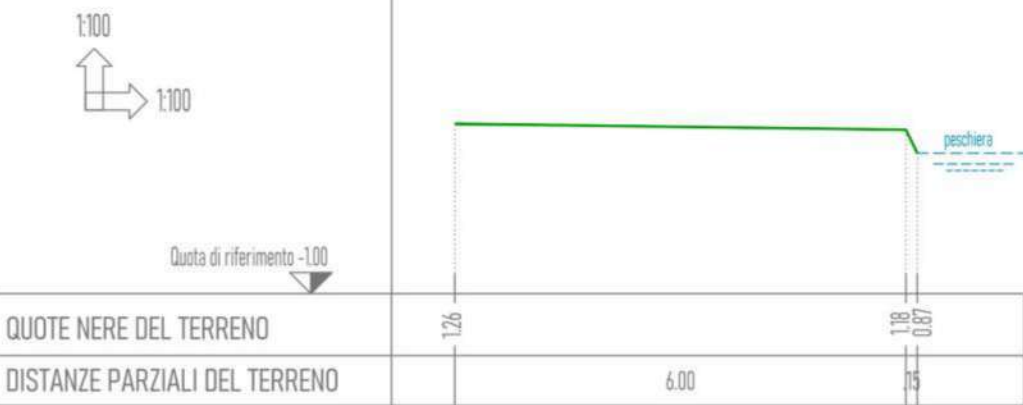


SEZIONE N. 10

Progr. 453.49

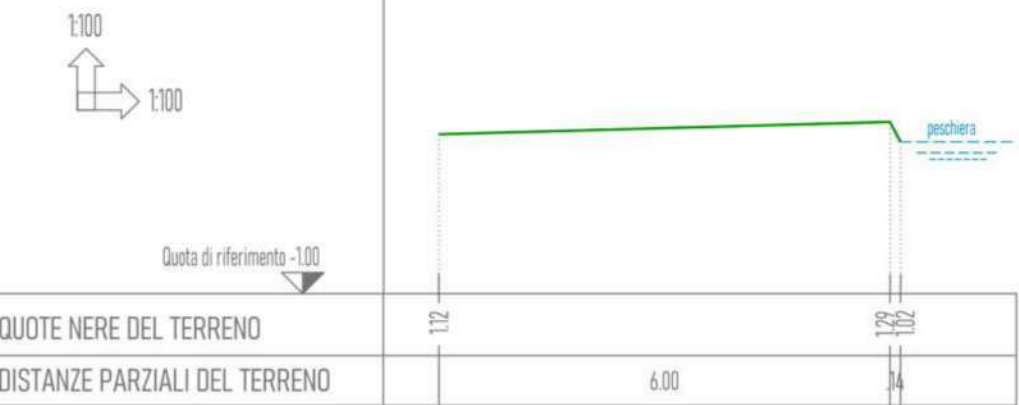


SEZIONE N. 05

Progr. 139.88

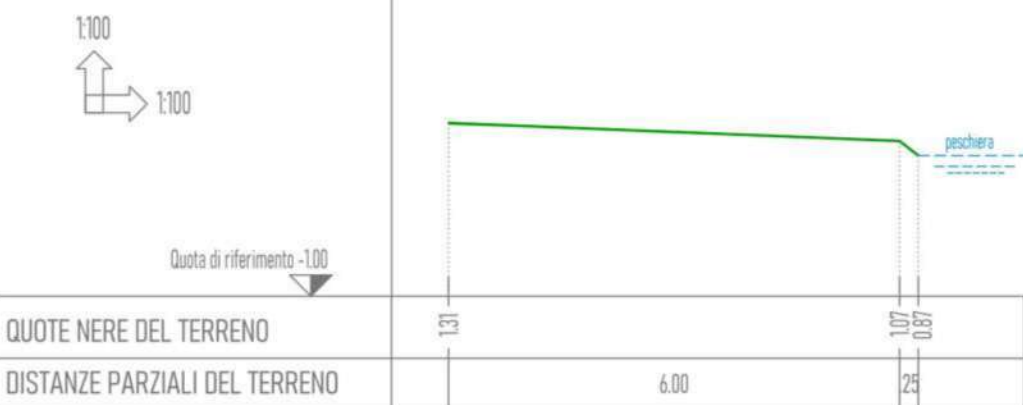


SEZIONE N. 11

Progr. 475.13

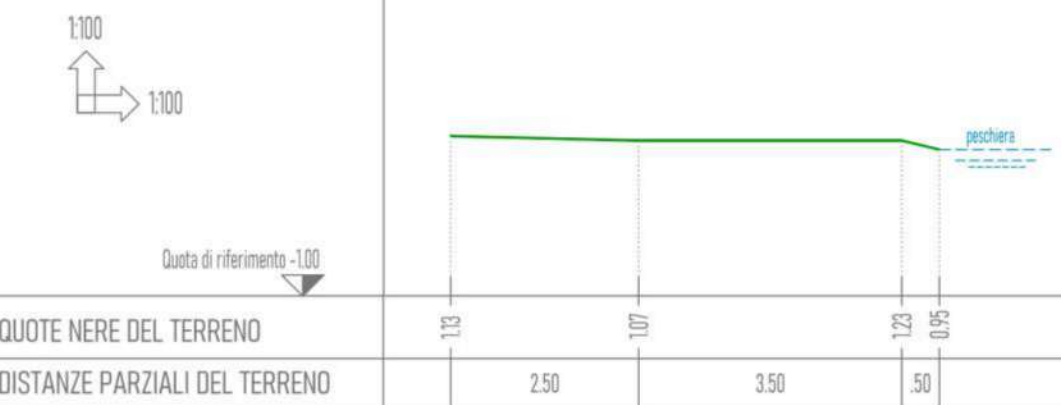

SEZIONE N. 06

Progr. 195.24

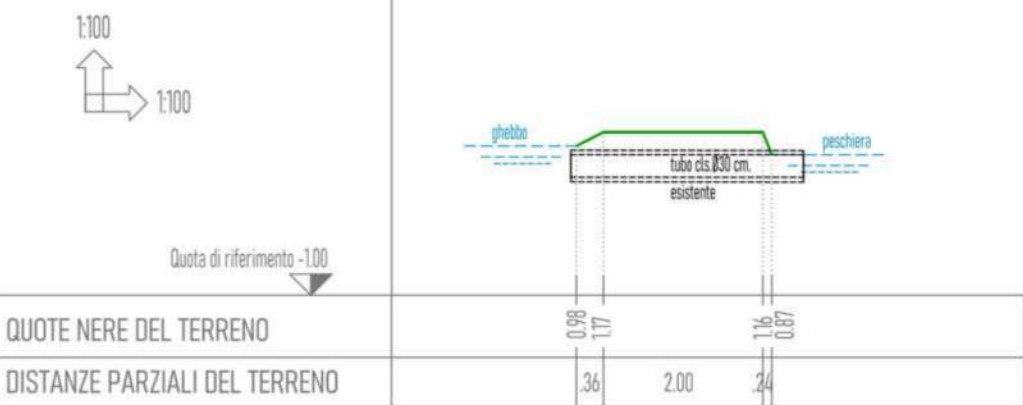

SEZIONE N. 12

Progr. 522.98



CITTA' DI VENEZIA



Città di Venezia
Area Lavori Pubblici, Mobilità e Trasporti
Settore Viabilità Venezia Centro Storico Isole, Mobilità Acqua

Direttore: ing. Simone Agrondi
Dirigente: arch. Alberto Chinellato
RUP : arch. Alberto Chinellato

Titolo intervento

Riqualificazione della viabilità nell'isola delle Vignole
CI 14530

Fase

Progetto Esecutivo

Ambito di intervento

Percorso interpodereale

Progetto

Arch. Claudio Biscontin

Service tecnico

Ing. Michele GRANZIERO
Piazza G. D'Annunzio, n.7
30036 S. Maria di Sala
info@studiogranziero.it

Titolo

Sezioni trasversali stato di fatto

Data prima emissione	Revisione	Data	Redatto	Verificato
Novembre 2025	seconda emissione	05.11.2025	M. Granziero	C. Biscontin

Scala
indicata

Elaborato

Revisione

PE 02.5