

LEGENDA ILLUMINAZIONE E CAVIDOTTI


LINEA ILLUMINAZIONE PUBBLICA INTERRATA IN PROGETTO
Cavidotto corrugato in PVC Ø90 mm a doppia camera
2" Cavidotto corrugato in PVC Ø90 mm a doppia camera in predisposizione

PUNTO LUCE Armatura Tipo FIVEP mod. Kalos VP-TP-ST-R1 12W 3000K 300mA
Palo in acciaio colorato Grigio satinato semilucido Htt= 5.00 mt. Htot=5.60 mt.
Punto in c.a. con pozzetto 30x30x70 Chiusino in ghisa Cl. C250


POZZETTI D'ISPEZIONE DELL'ILLUMINAZIONE PUBBLICA E PREDISPOSIZIONI
IN PROGETTO (40X40x40) CHIUSINO IN GHISA CL. C250

CASSETTA SEZIONATRICE

Linea	Punti Luce	Lungh.	Sez. Cavo
01	C.S.> PL24	710.00 ml.	FG160R16-0,6/1 kV 4x1x6 mmq.
02	Linea 01	710.00 ml.	FS 17 1x16 mmq.

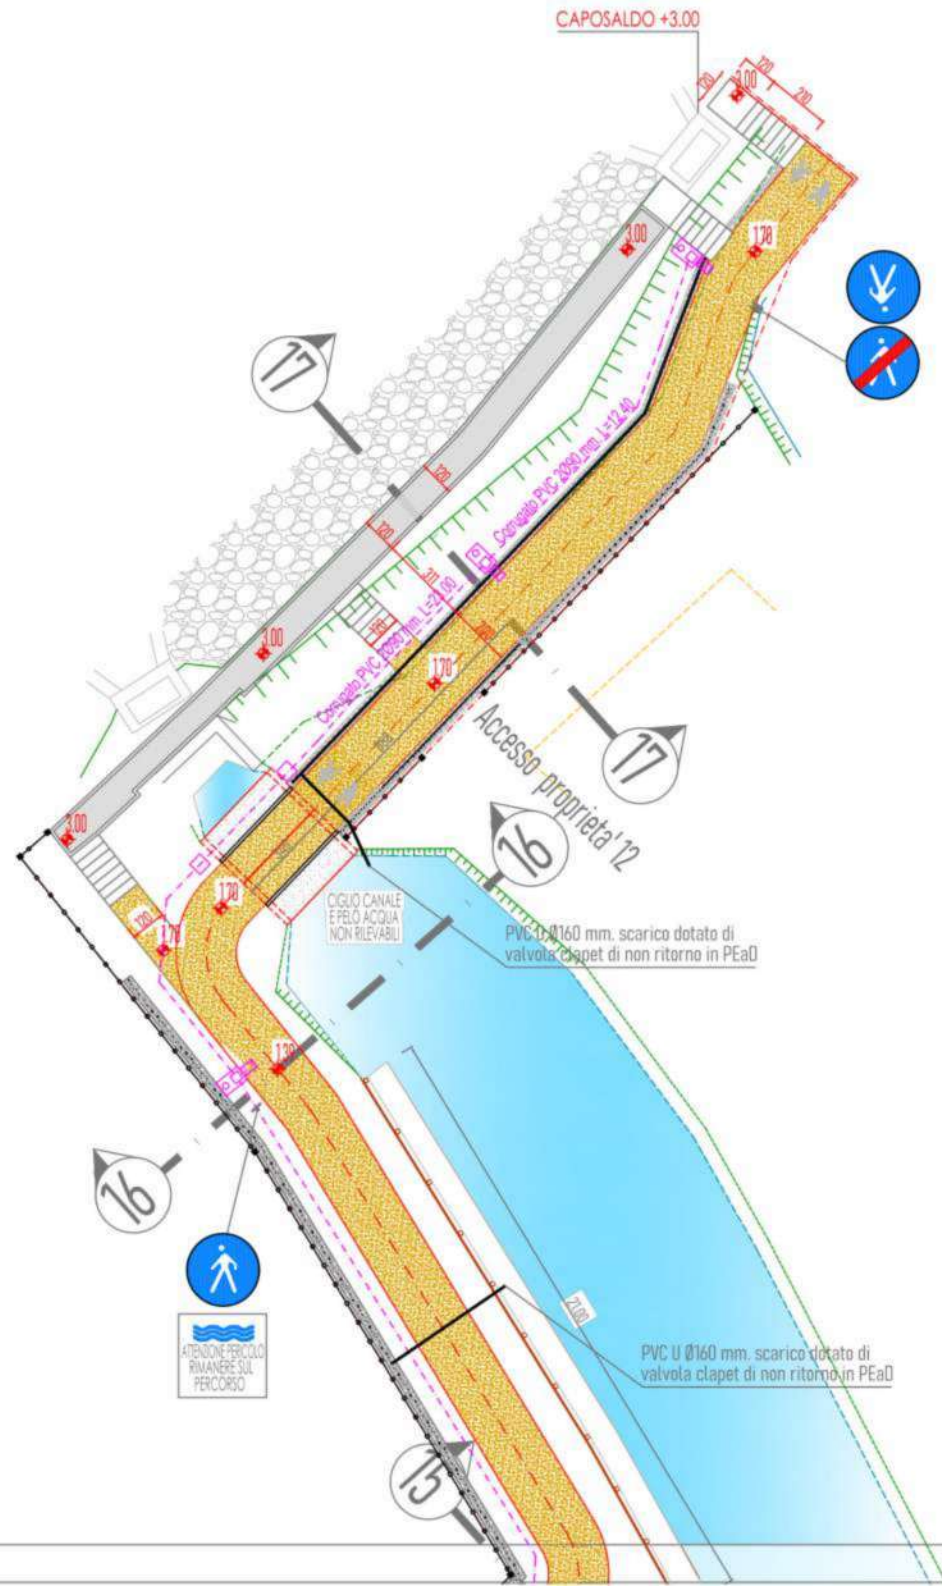

Planimetria di progetto - Quadro 4 scala 1:250

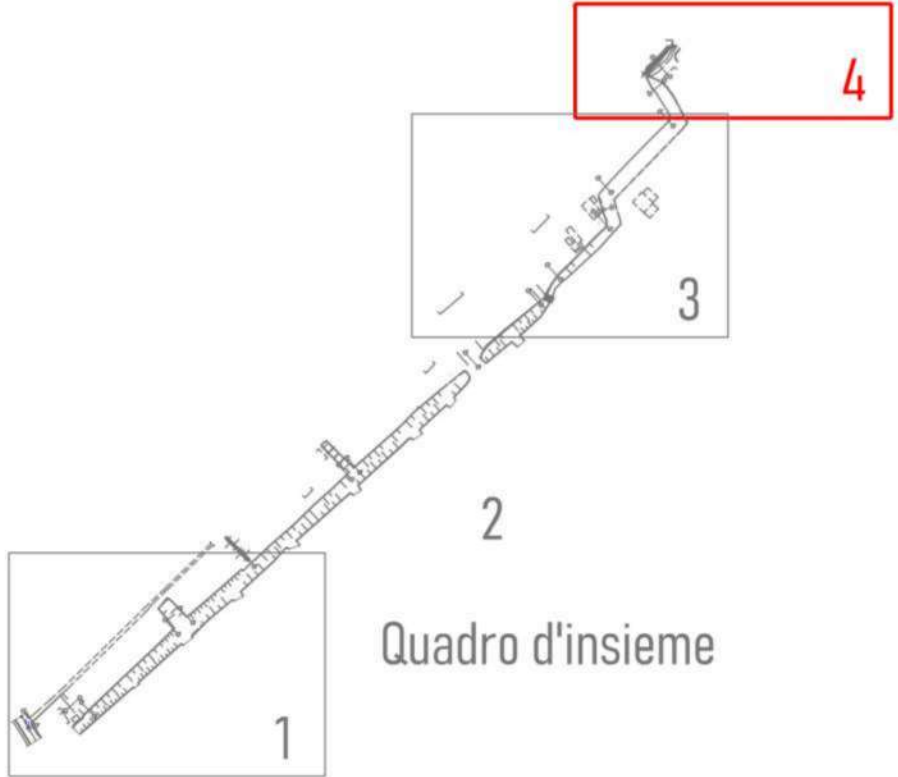

Città di Venezia

Area Lavori Pubblici, Mobilità e Trasporti

Settore Viabilità Venezia Centro Storico Isole, Mobilità Acquea

Direttore: ing. Simone Agrondi

Dirigente: arch. Alberto Chinellato

RUP : arch. Alberto Chinellato

Titolo intervento

Riqualificazione della viabilità nell'isola delle Vignole
CI 14530

Fase

Progetto Esecutivo

Ambito di intervento

Percorso interpodereale

Progetto

Arch. Claudio Biscontin

Service tecnico

Ing. Michele GRANZIERO
Piazza G. D'Annunzio, n.7
30036 S. Maria di Sala
info@studiogranziero.it

Titolo

Planimetria di progetto
Quadro 4

Data prima emissione	Revisione	Data	Redatto	Verificato
Novembre 2025	seconda emissione	05.11.2025	M. Granziero	C. Biscontin

Scala
indicata

Elaborato

Revisione

PE 02.10