




Sezione longitudinale
scala 1:25

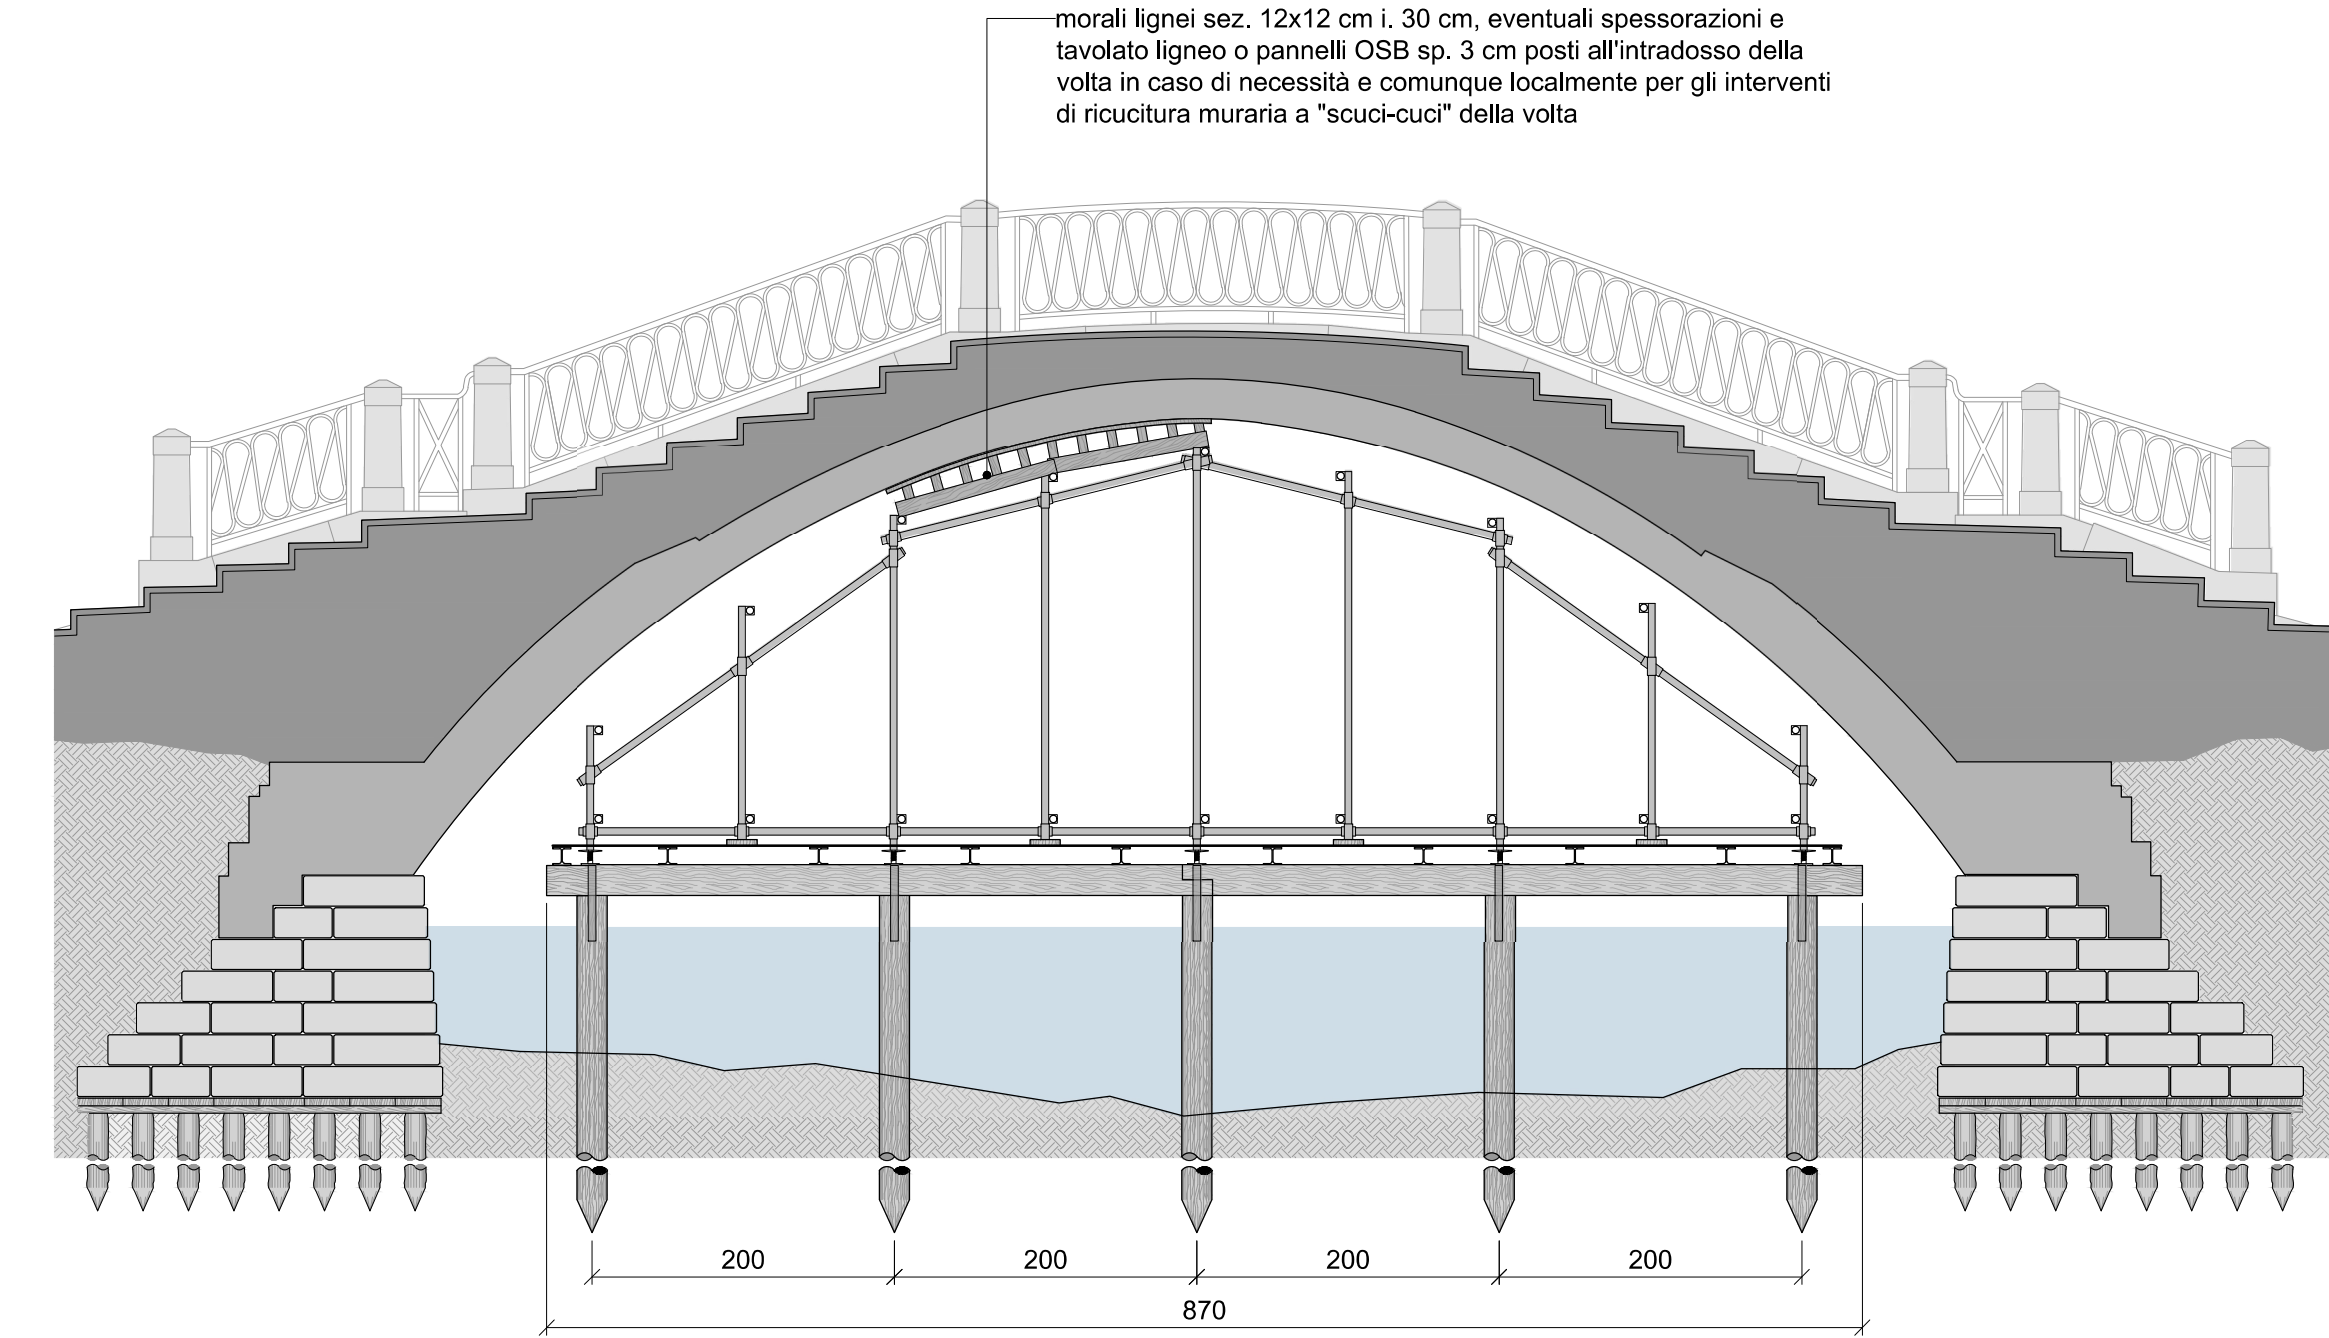

Sezione trasversale
scala 1:25

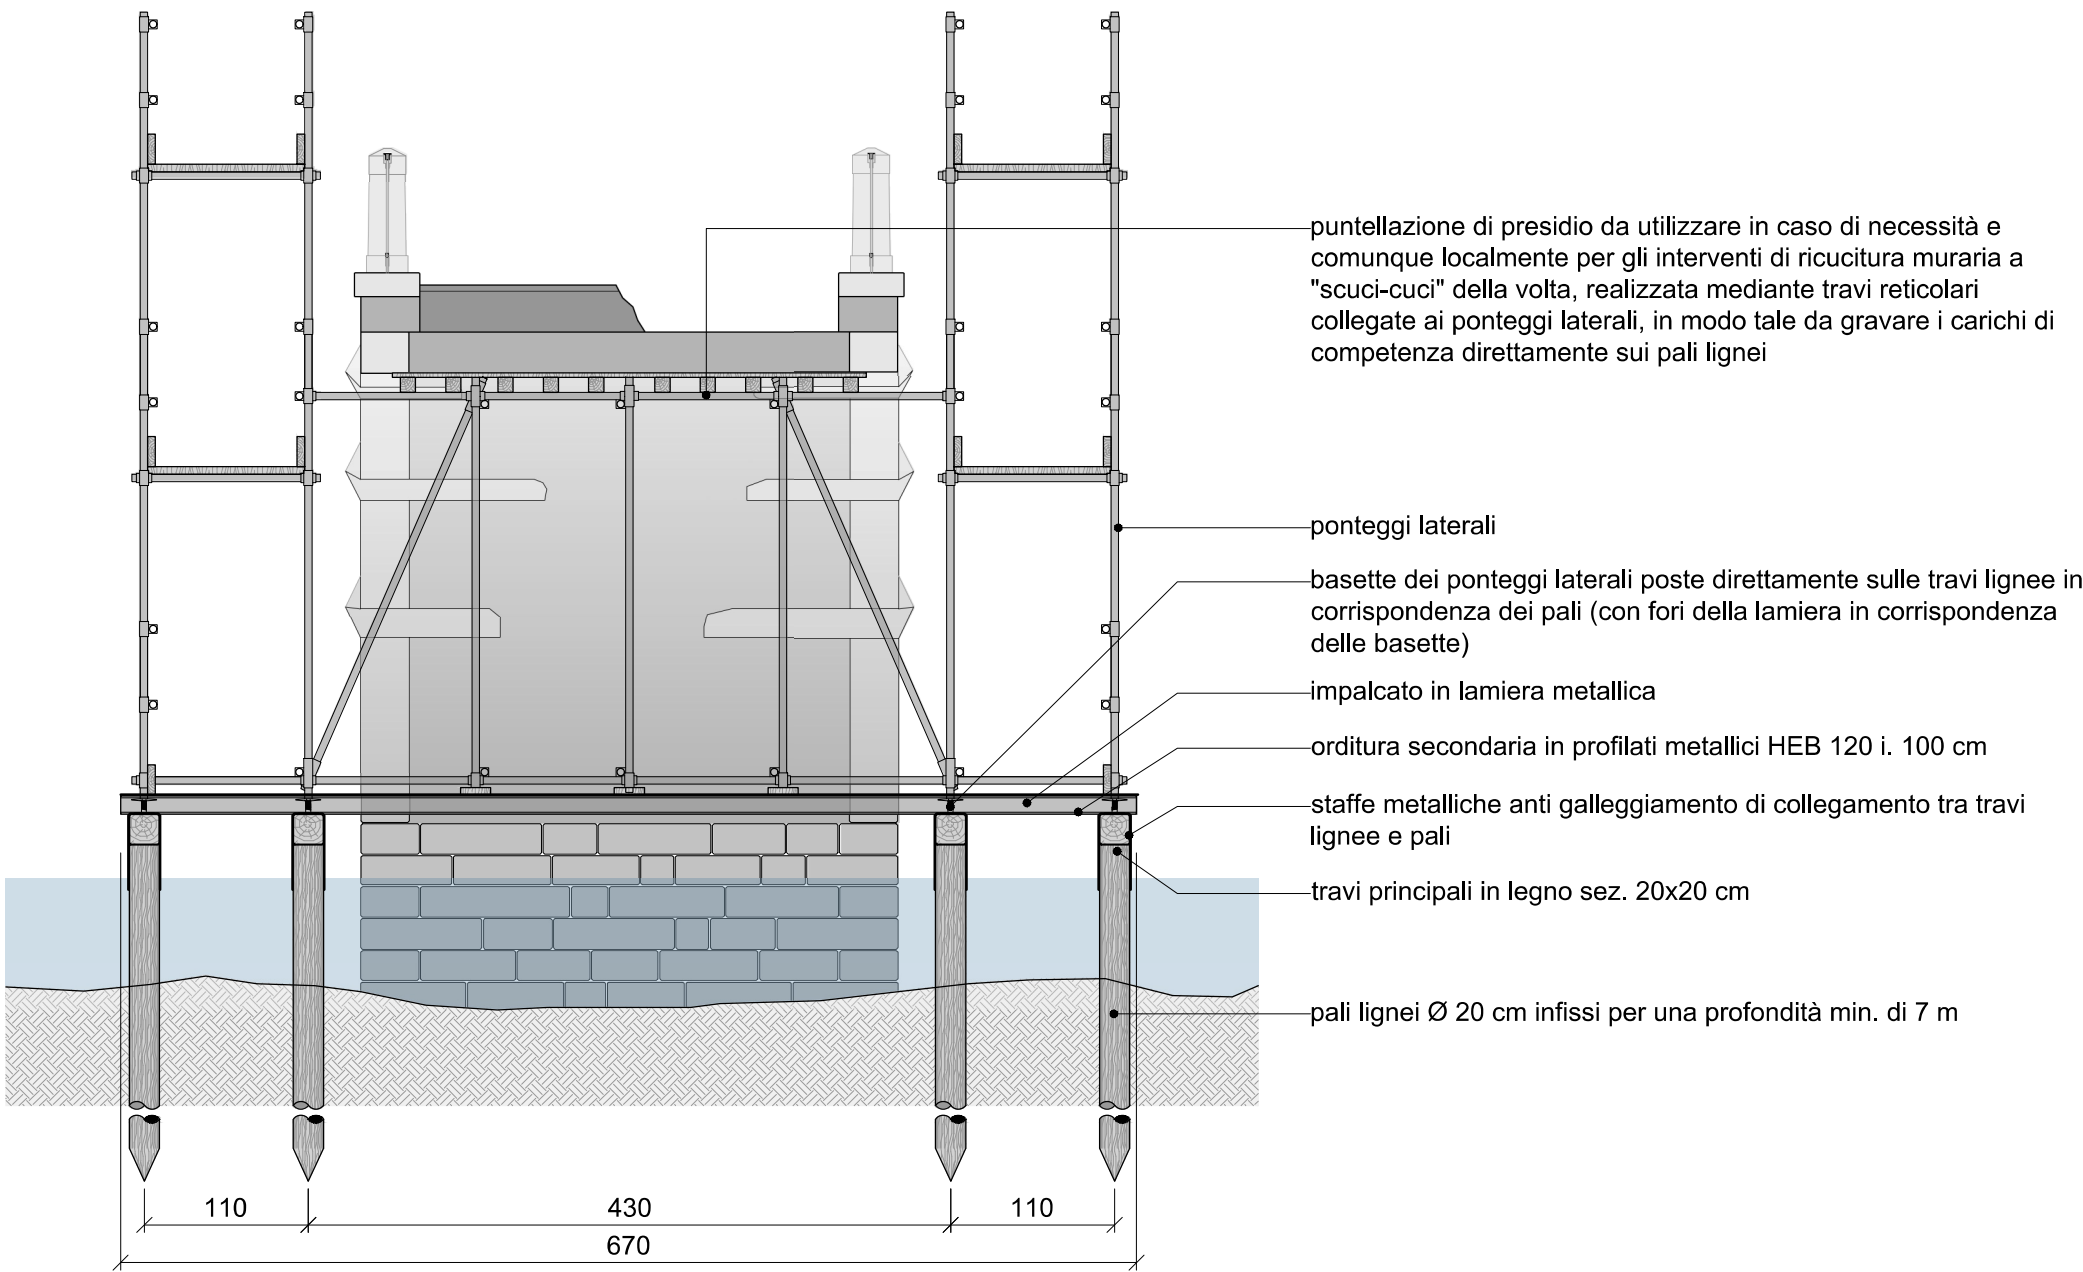

Pianta dell'impalcato provvisorio
scala 1:50

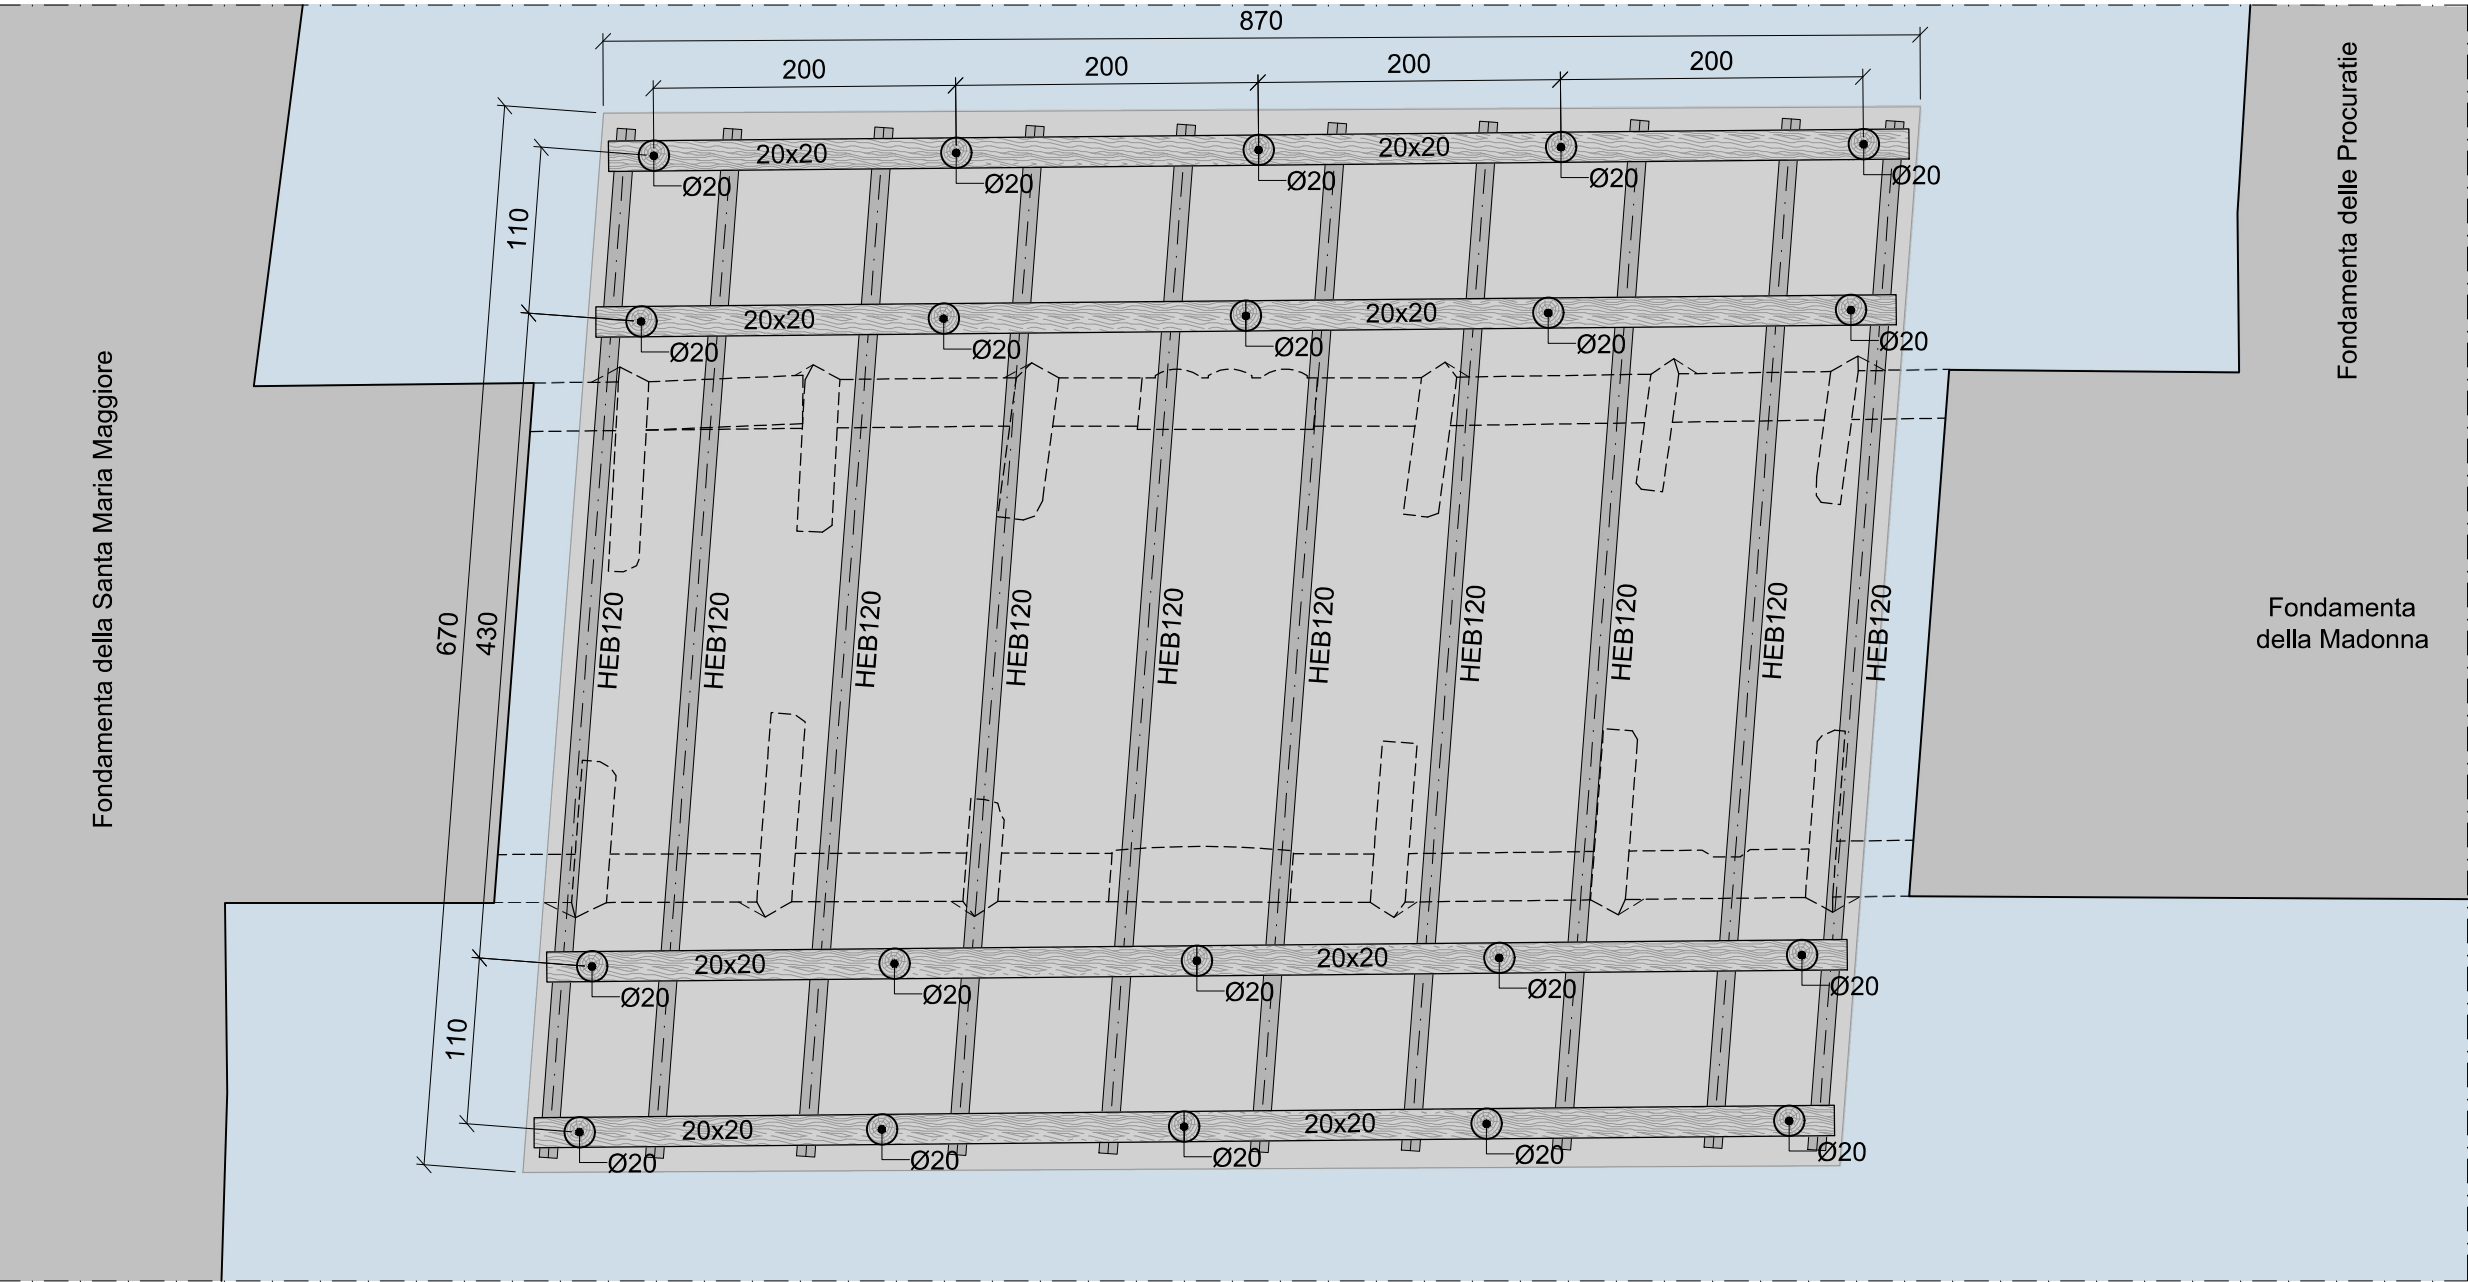

Co.Me S. S.r.l. Costruzioni Manutenzione e Servizi S.r.l.	committente	cod. commessa
Consolidamento conservativo del ponte di Santa Maria Maggiore a Santa Croce, Venezia	commessa	P126
Progetto esecutivo strutturale	fase	cod. documento
Opere provvisionali	documento	PES.04
ing. Tommaso Pizziol	progettista	

nome file	edizione	data	descrizione	revisioni
ponte smm.dwg	00	04.2026		

ing. Tommaso Pizziol
c.f. [redacted]
P.IVA n. 01726830260
sede [redacted]

tel. [redacted]
mail: pizzioltommaso@gmail.com
pec: tommaso.pizziol@ingpec.eu

iscritto all'Albo degli Ingegneri di Venezia
settore Civile e Ambientale - sezione A
n° 5119