
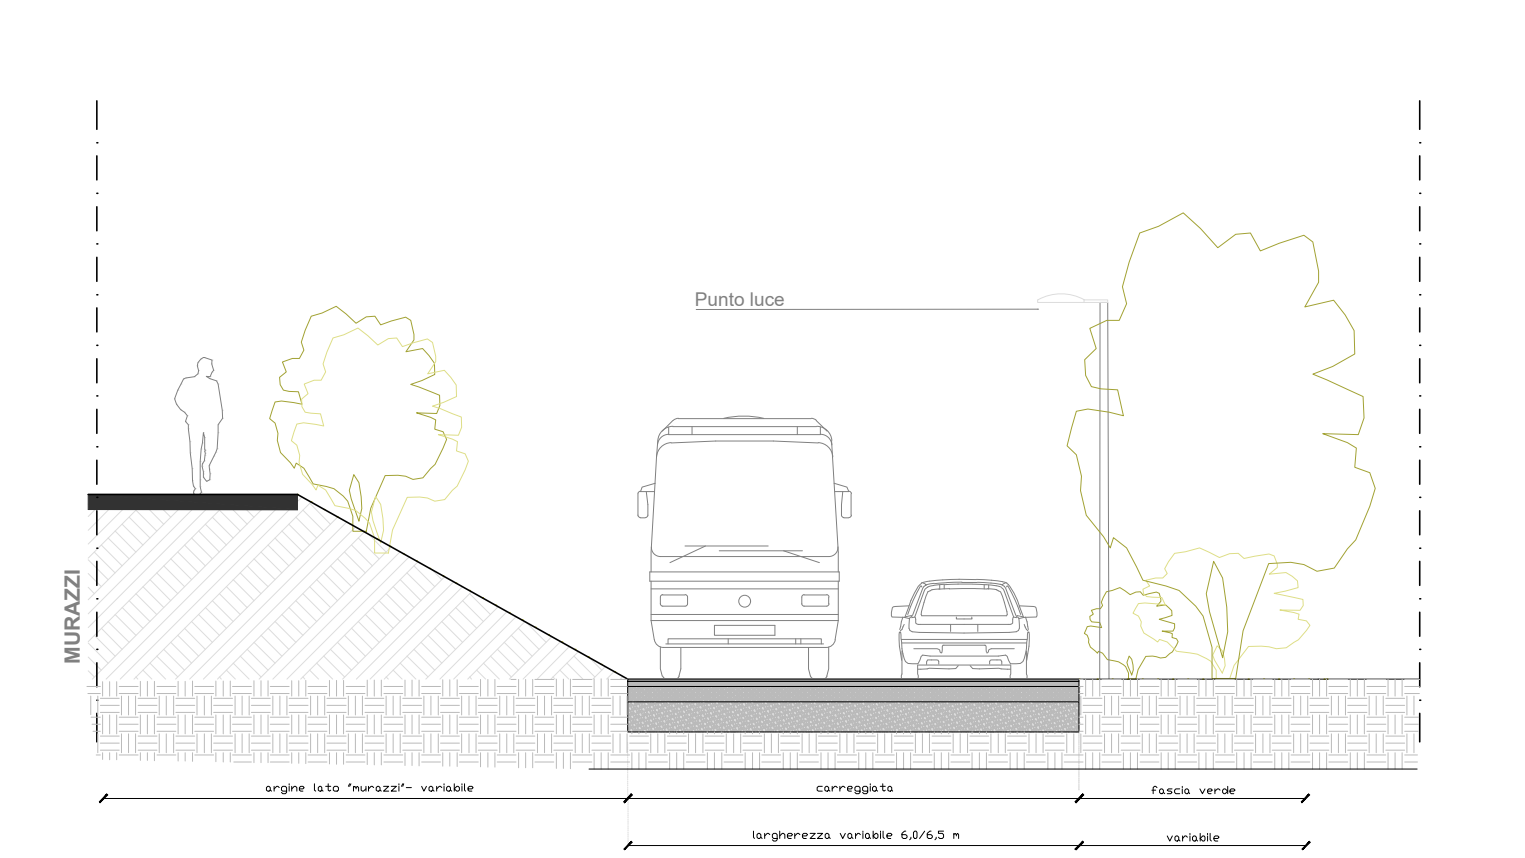
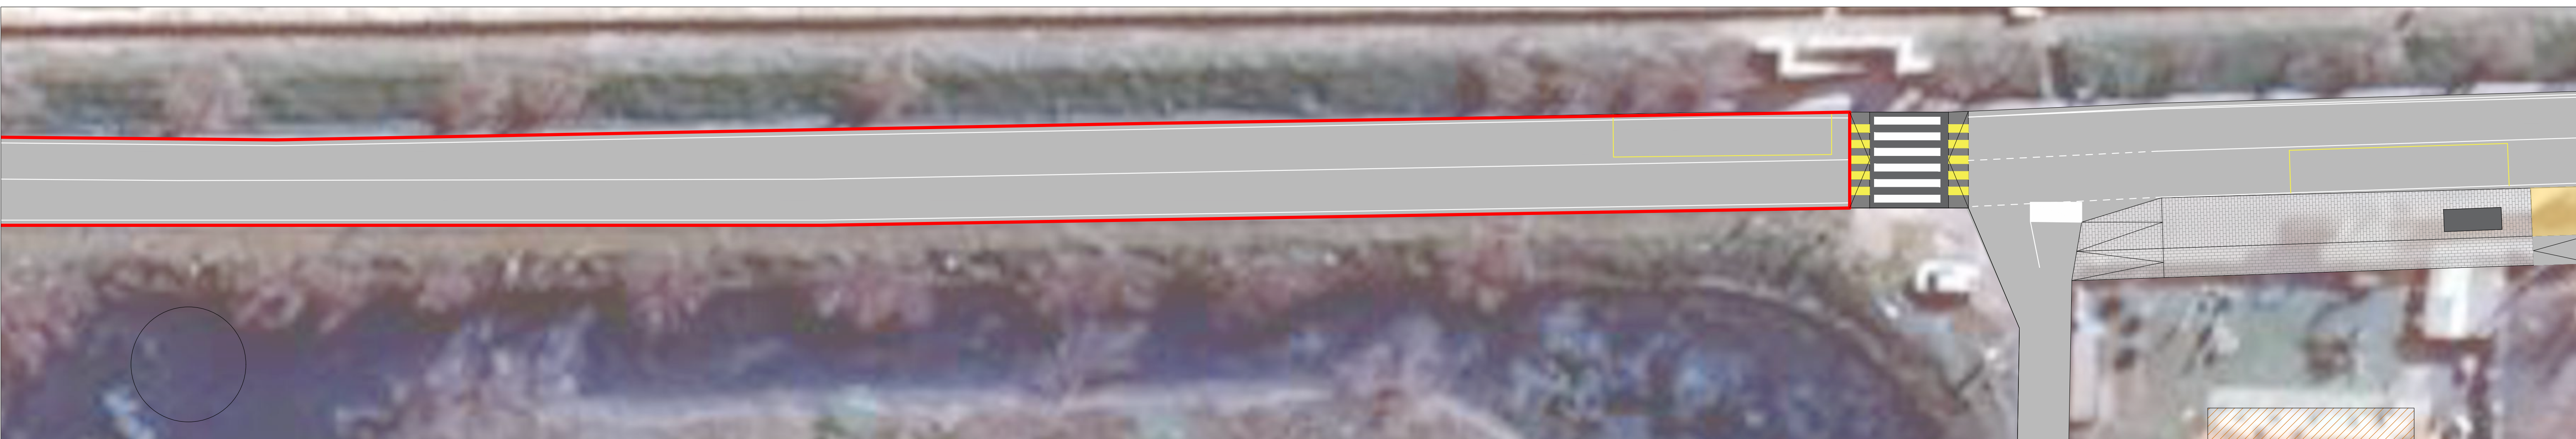
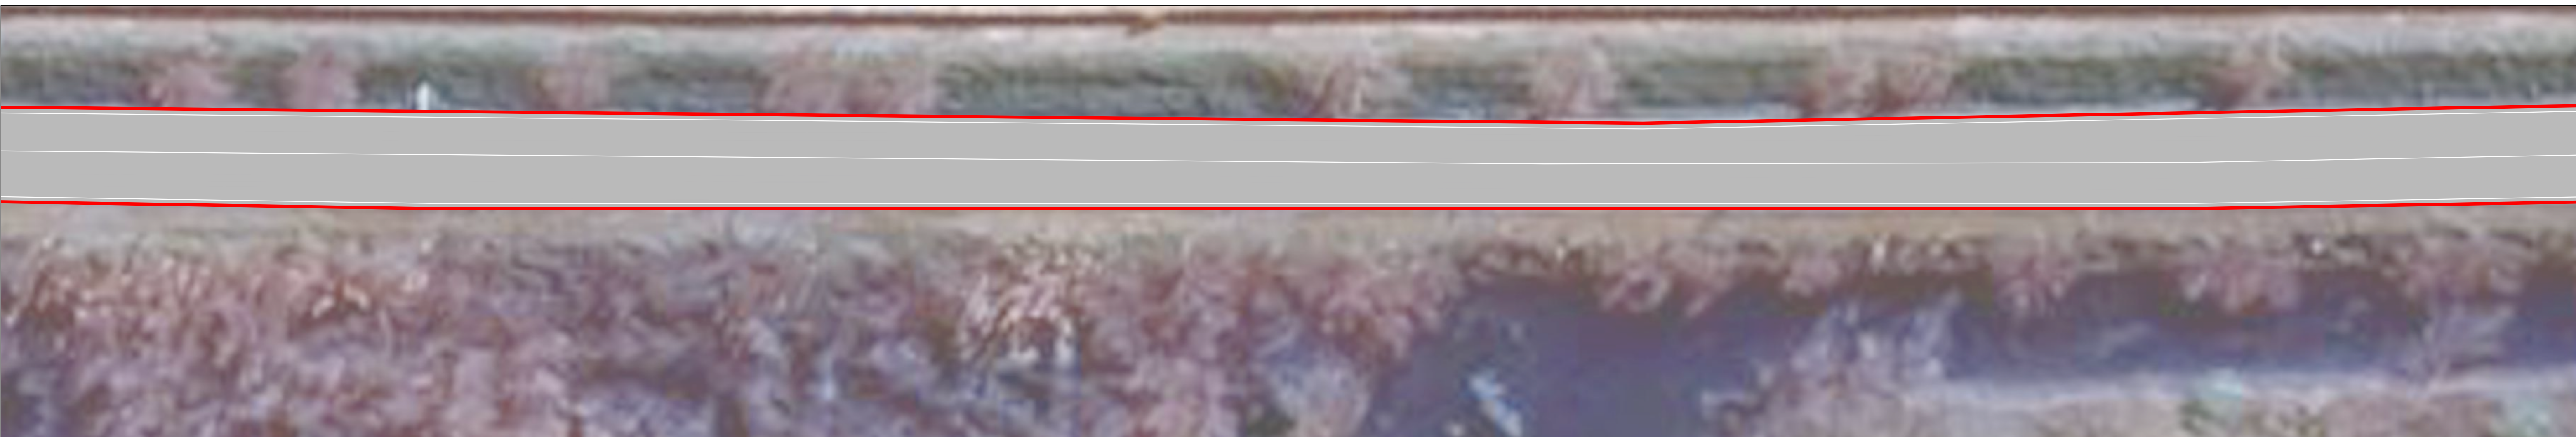


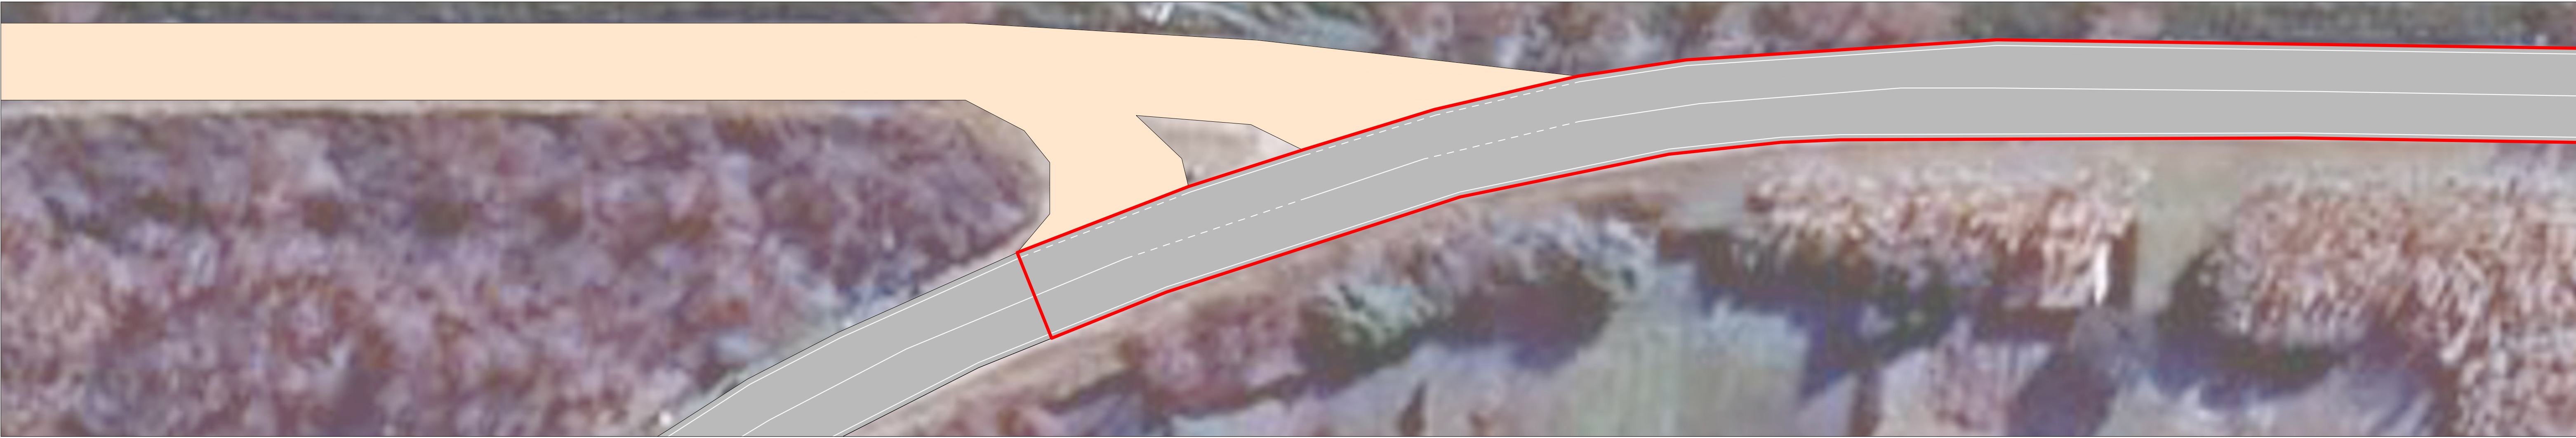

CITTÀ DI VENEZIA
AREA LAVORI PUBBLICI, MOBILITÀ E TRASPORTI
SETTORE VIABILITÀ VENEZIA CENTRO STORICO ISOLE, MOBILITÀ ACQUEA
SERVIZIO MANUTENZIONE VIABILITÀ 1 VENEZIA CENTRO STORICO E ISOLE

C.I. 15526
SISTEMAZIONE STRADE E PAVIMENTAZIONI ISOLE PELLESTRINA E S.ERASMO

FASE
PROGETTO ESECUTIVO

DISCIPLINA	SCALA	DATA	FILE
ARCHITETTONICO		27/11/25	

DESCRIZIONE
INTERVENTO PELLESTRINA - TRATTO A

CITTA' DI VENEZIA

RESPONSABILE UNICO DEL PROCEDIMENTO
arch. Alberto Chinellato
PROGETTO ARCHITETTONICO
arch. Federico Checchin
geom. Alvisè Da Ponte

REVISIONE	DATA	DESCRIZIONE	REDATTO	CONTROLLATO	APPROVATO