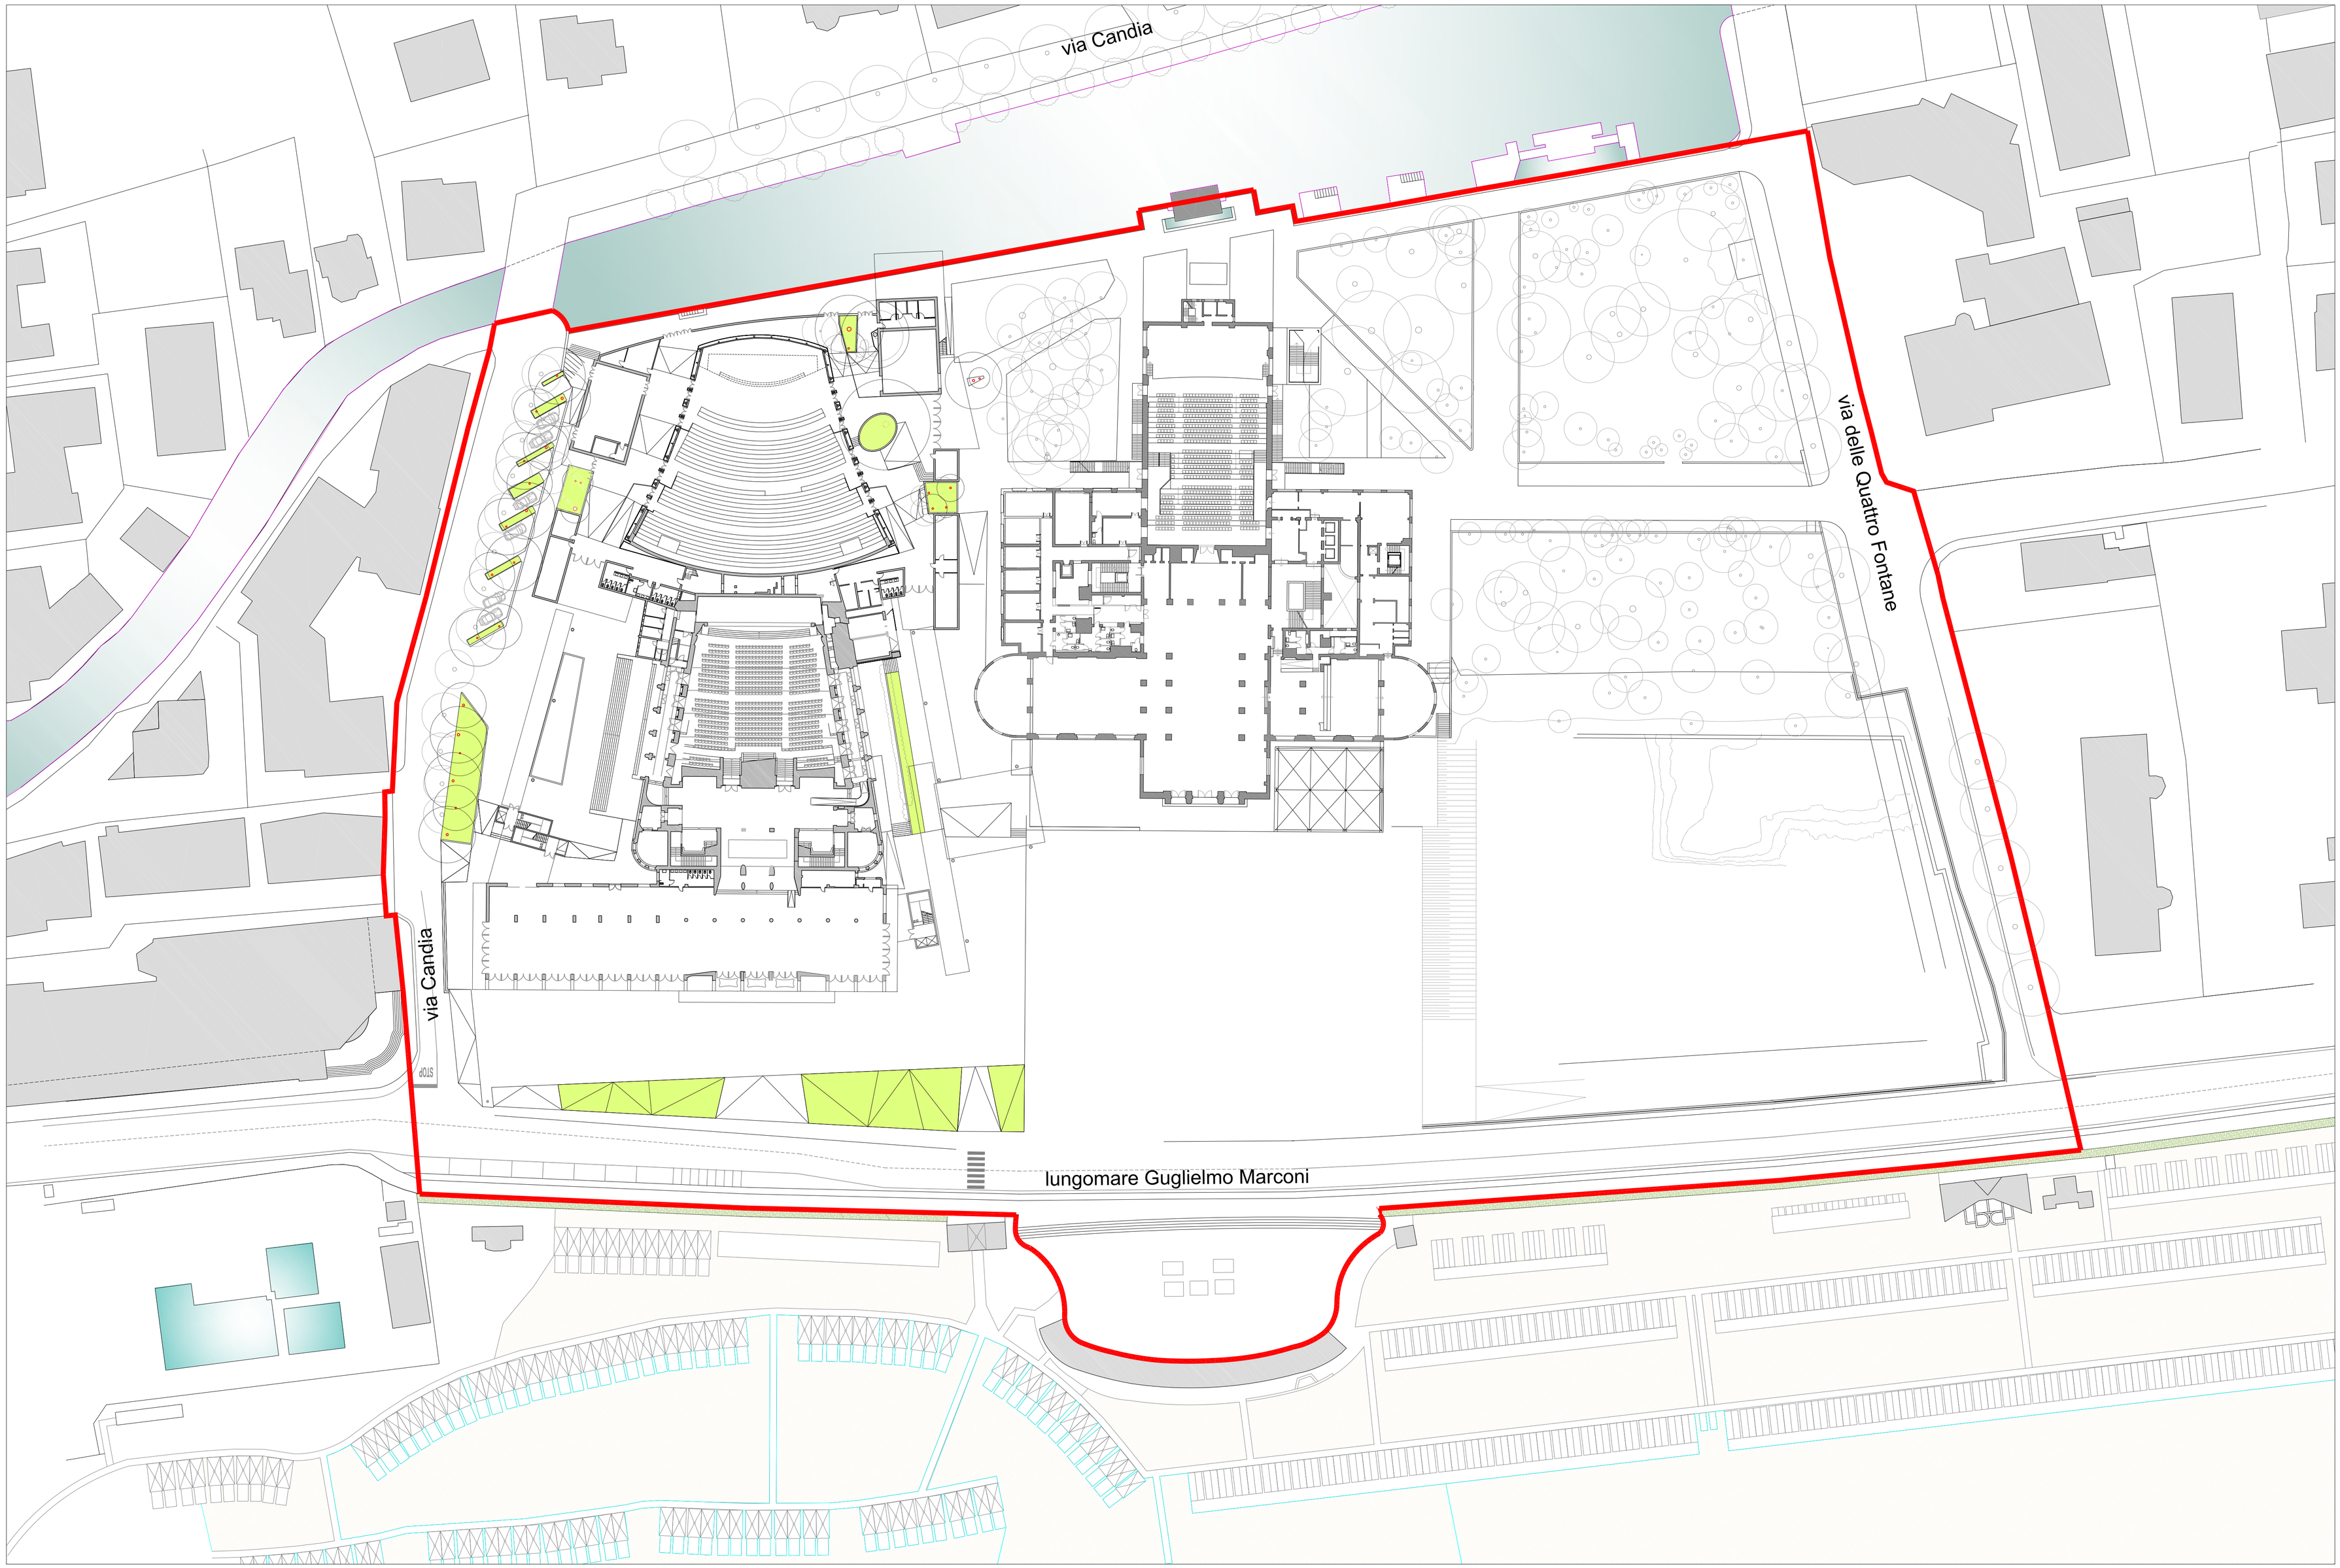Piano di recupero dell'area del Palazzo del Cinema e Casinò
Attacco a terra con inserimento del progetto di ristrutturazione del Casinò - scala 1:500
Aggiornamento 04-07-2013