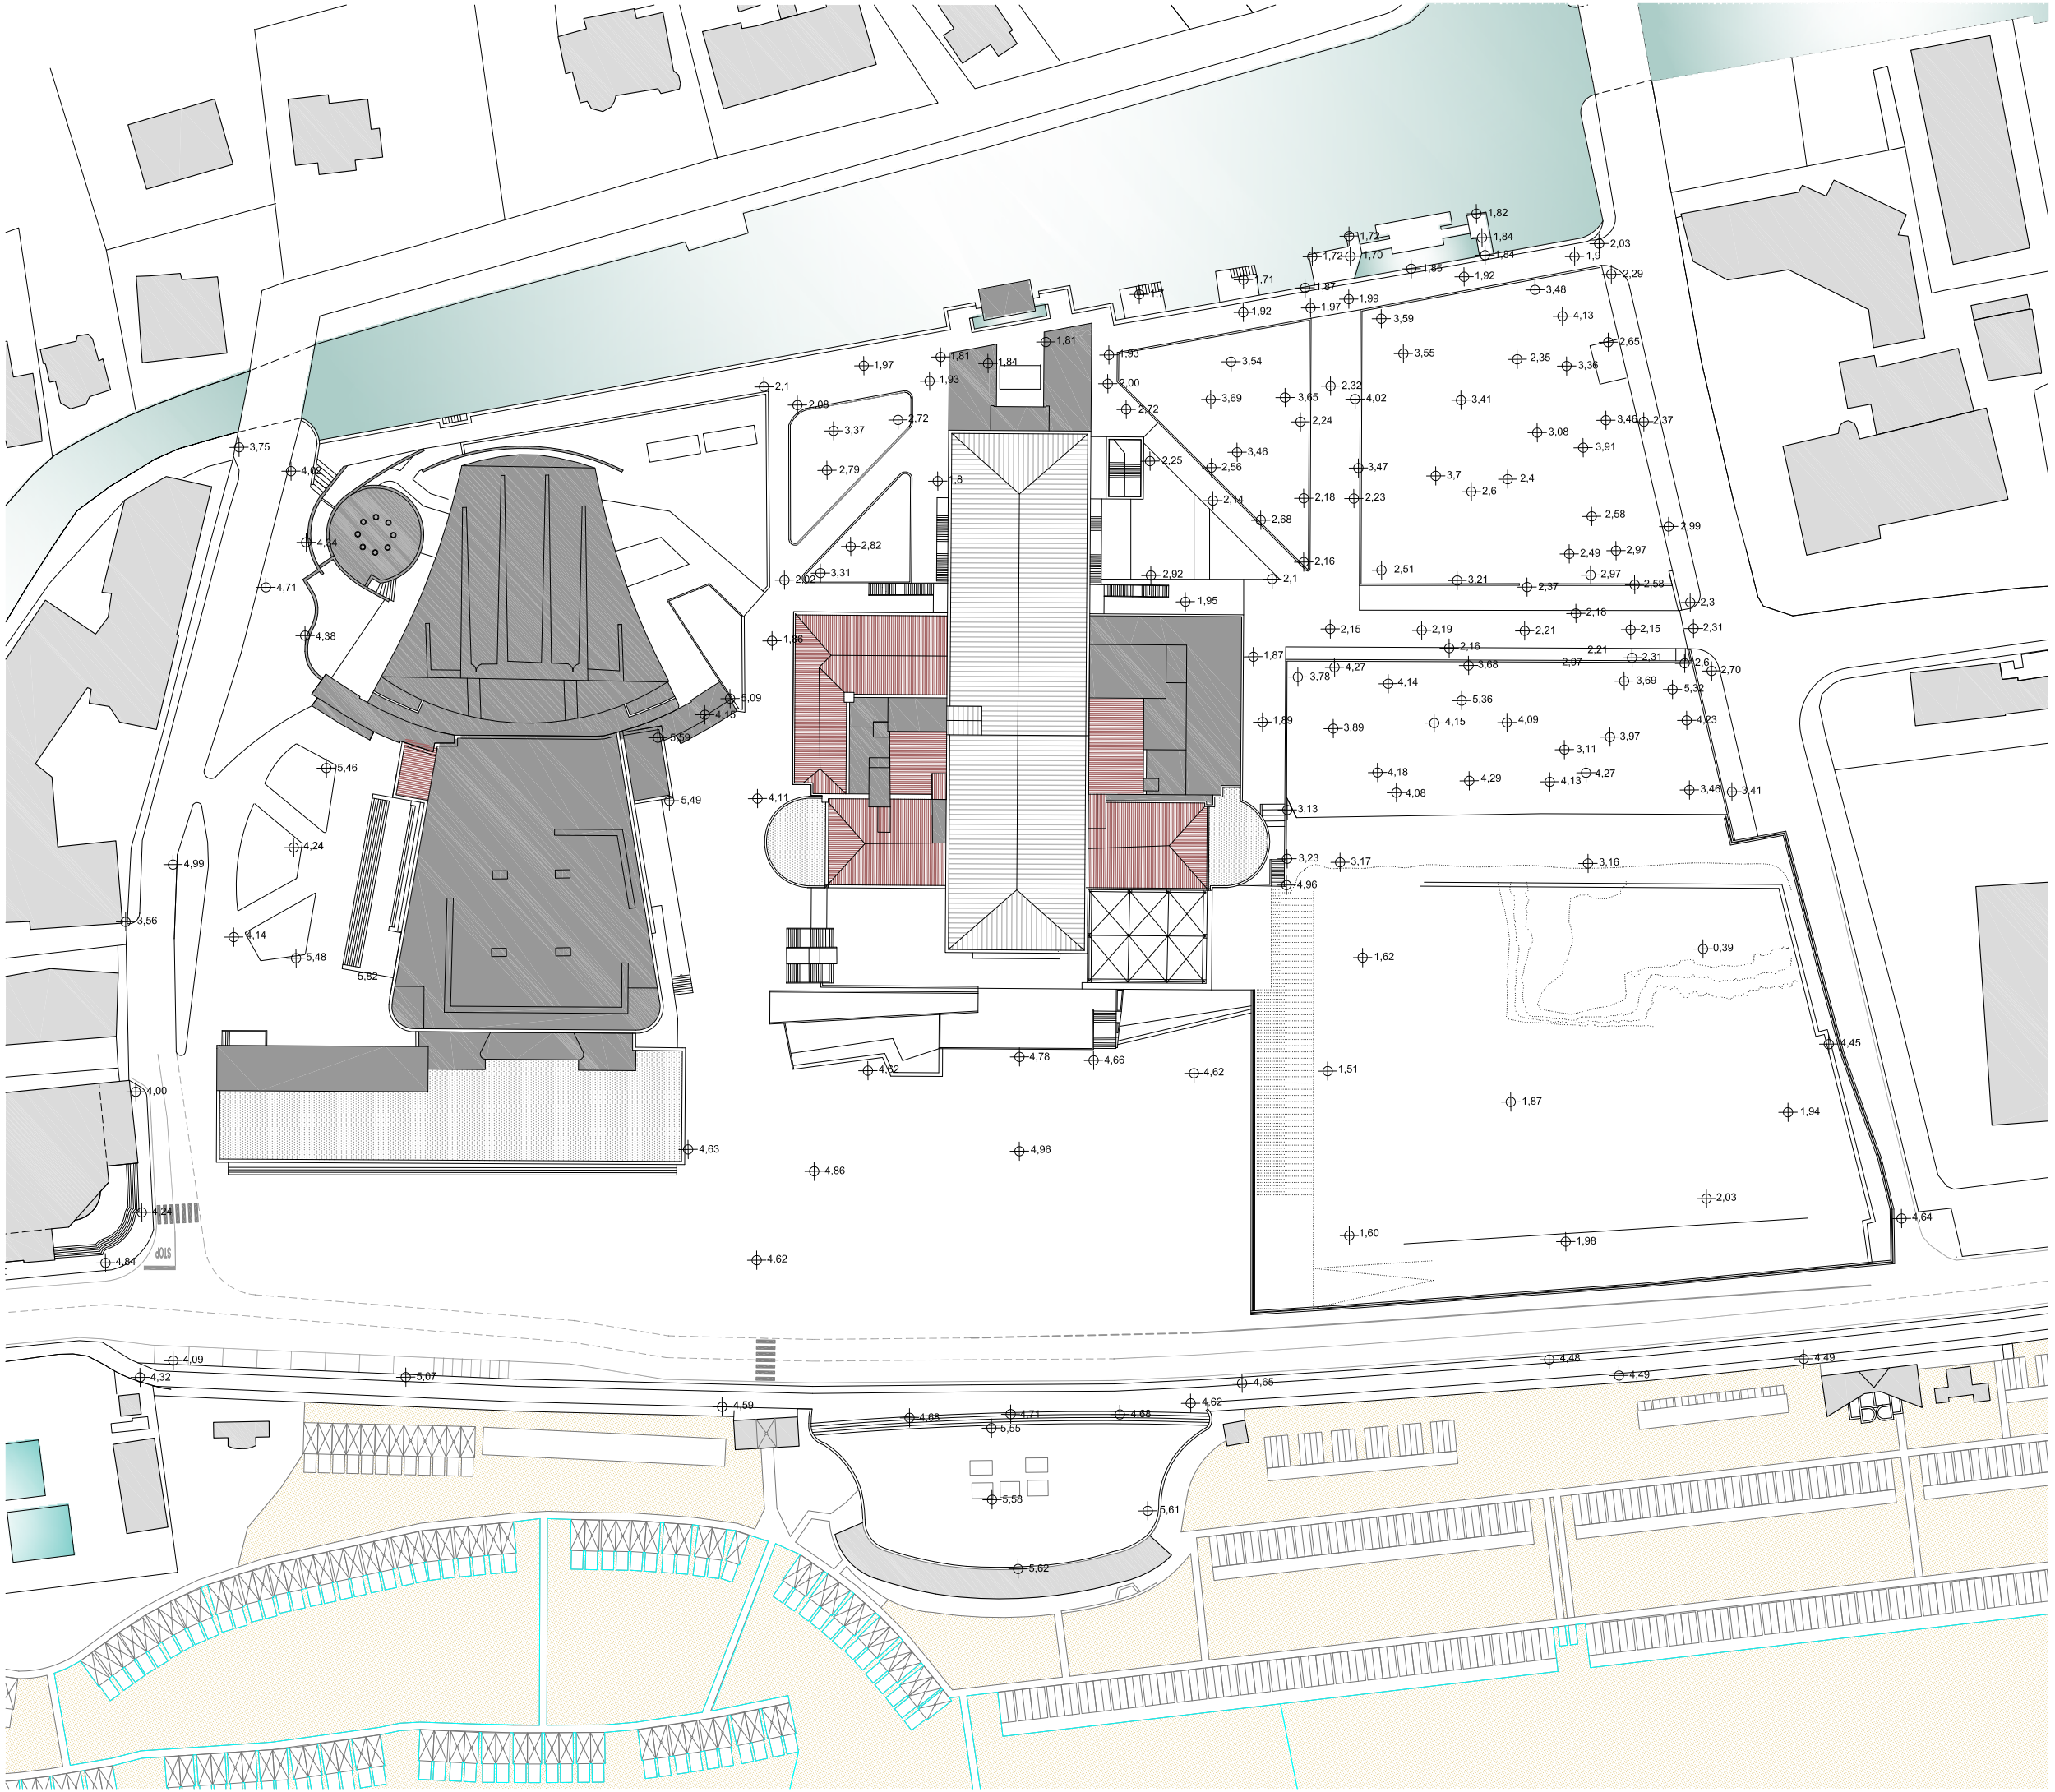PdR Palazzo del cinema
Quote altimetriche
aggiornamento 15 luglio 2013