


LEGENDA

- SOSTITUZIONE PUNTO LUCE ESISTENTE CON "AEC ITALO 1 SP5 STW 7030.140-3M" O EQUIVALENTE. FLUSSO 8150 lm, POTENZA 54,8 W
- NUOVO PUNTO LUCE "AEC ITALO 1 SP5 S05 7030.140-3M" O EQUIVALENTE. FLUSSO 10900 lm, POTENZA 76,7 W, LUNGHEZZA SBRACCIO 1,00m H=8m
- NUOVO PUNTO LUCE "AEC ITALO 1 SP5 S05 7030.180-3M" O EQUIVALENTE. FLUSSO 13560 lm, POTENZA 100,0 W, LUNGHEZZA SBRACCIO 1,00m H=8m
- NUOVO PALETTO SEGNAFERCORSO TIPO "AEC 2.0 BOLLARD OF2H1 S05 3.3-1M SAT" FLUSSO 980 lm, POTENZA 11,0 W, H=1,00m
- NUOVO PUNTO LUCE "AEC MIO 2.0 URBAN 250 OF2H1 S05 3.5-2M" FLUSSO 3430 lm, POTENZA 30,5 W, H=5,00m, ATTACCO TESTA-PALO
- PREDISPOSIZIONE OPERE CIVILI PER INSTALLAZIONE PUNTO LUCE PER ATTRAVERSAMENTO PEDONALE. FORNITURA E POSA PREVISTI IN ALTRO APPALTO
- PUNTO LUCE ESISTENTE MANTENUTO
- PUNTO LUCE ESISTENTE SPOSTATO
- PUNTO LUCE ESISTENTE RIMOSSO
- NUOVO QUADRO ELETTRICO ENTRO ARMADIO IN VETRORESINA
- CAVO (FG16R MULTIPOLARE ISOLATO IN HEPR - Sez. 4x1x16 mmq) DELLA LINEA ELETTRICA, INFIATO ALL'INTERNO DEL CORRUGATO
- CAVODOTTO ESISTENTE MANTENUTO
- NUOVO POZZETTO 40x40 IN CLS CON CHIUSINO IN GHSA



INQUADRAMENTO GENERALE

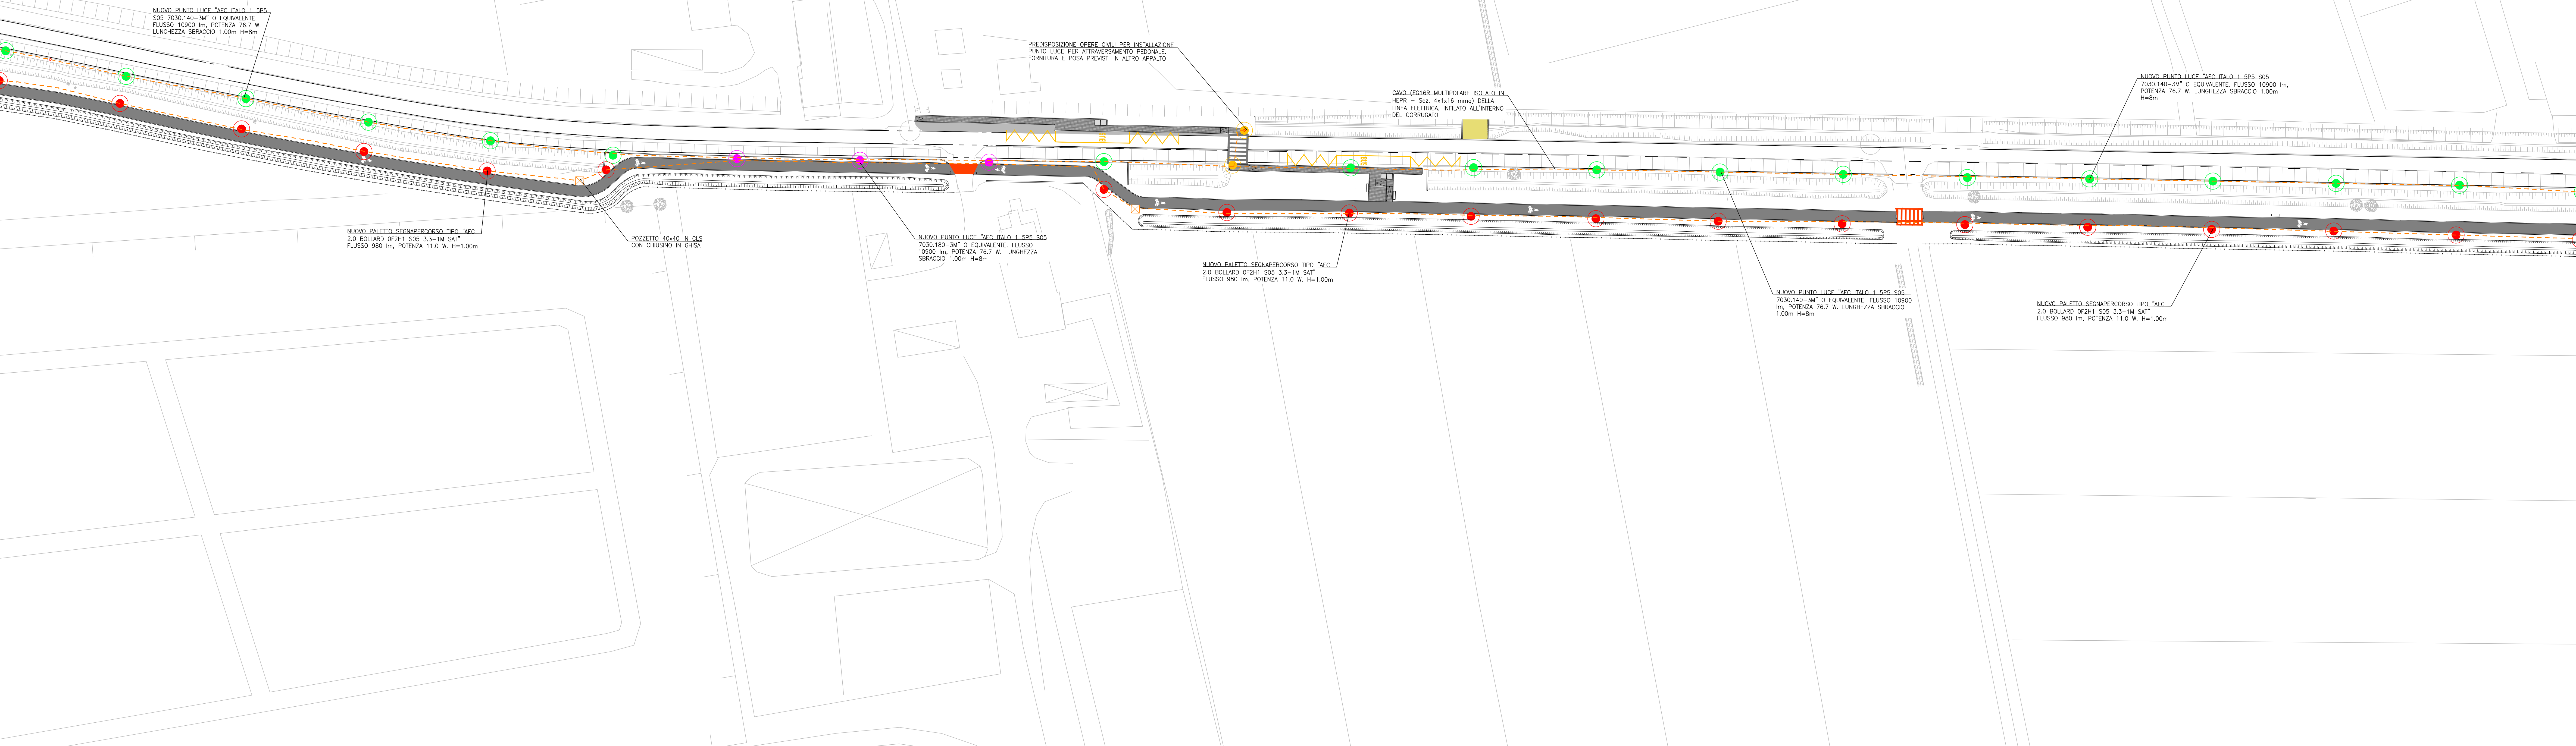

SCALA GRAFICA 1:500

0m 5 10 15 20 25m



AREA LAVORI PUBBLICI, MOBILITÀ E TRASPORTI
Settore Pianificazione e Mobilità Sostenibile
Servizio Nuove Opere Mobilità Sostenibile

IL DIRETTORE Ing. Simone Agronoli IL DIRIGENTE Ing. Roberto Di Bussolo

IL RESPONSABILE UNICO DEL PROGETTO
Arch. Cons. Alice Maniero

PROGETTO:
PN Metro Plus 21-27 - VE3.2.8.3.a.2 Intervento di "COLLEGAMENTO CICLABILE DAL CENTRO DI TESSERA A CAMPALTO" (c.i. 14823)
CUP F71B2000105005

PROGETTO ESECUTIVO

PROGETTISTA

STUDIO MARTINI INGEGNERIA

STUDIO MARTINI INGEGNERIA S.r.l.
info@martiniingegneria.it
indirizzo:Qualità,Innovazione,Porto green,S&POSS

TITOLO: IMPIANTI
PLANIMETRIA ILLUMINAZIONE PUBBLICA
TAVOLA 2 DI 6

ELABORATO:
16B

REVISIONE	DATA	OGGETTO	REDATTO	VERIFICATO	APPROVATO	SCALA
Rev.01	Settembre 2025	Prima esecuzione				1:500

NOTE FILE:
S068551_gsm_E_1.dwg