



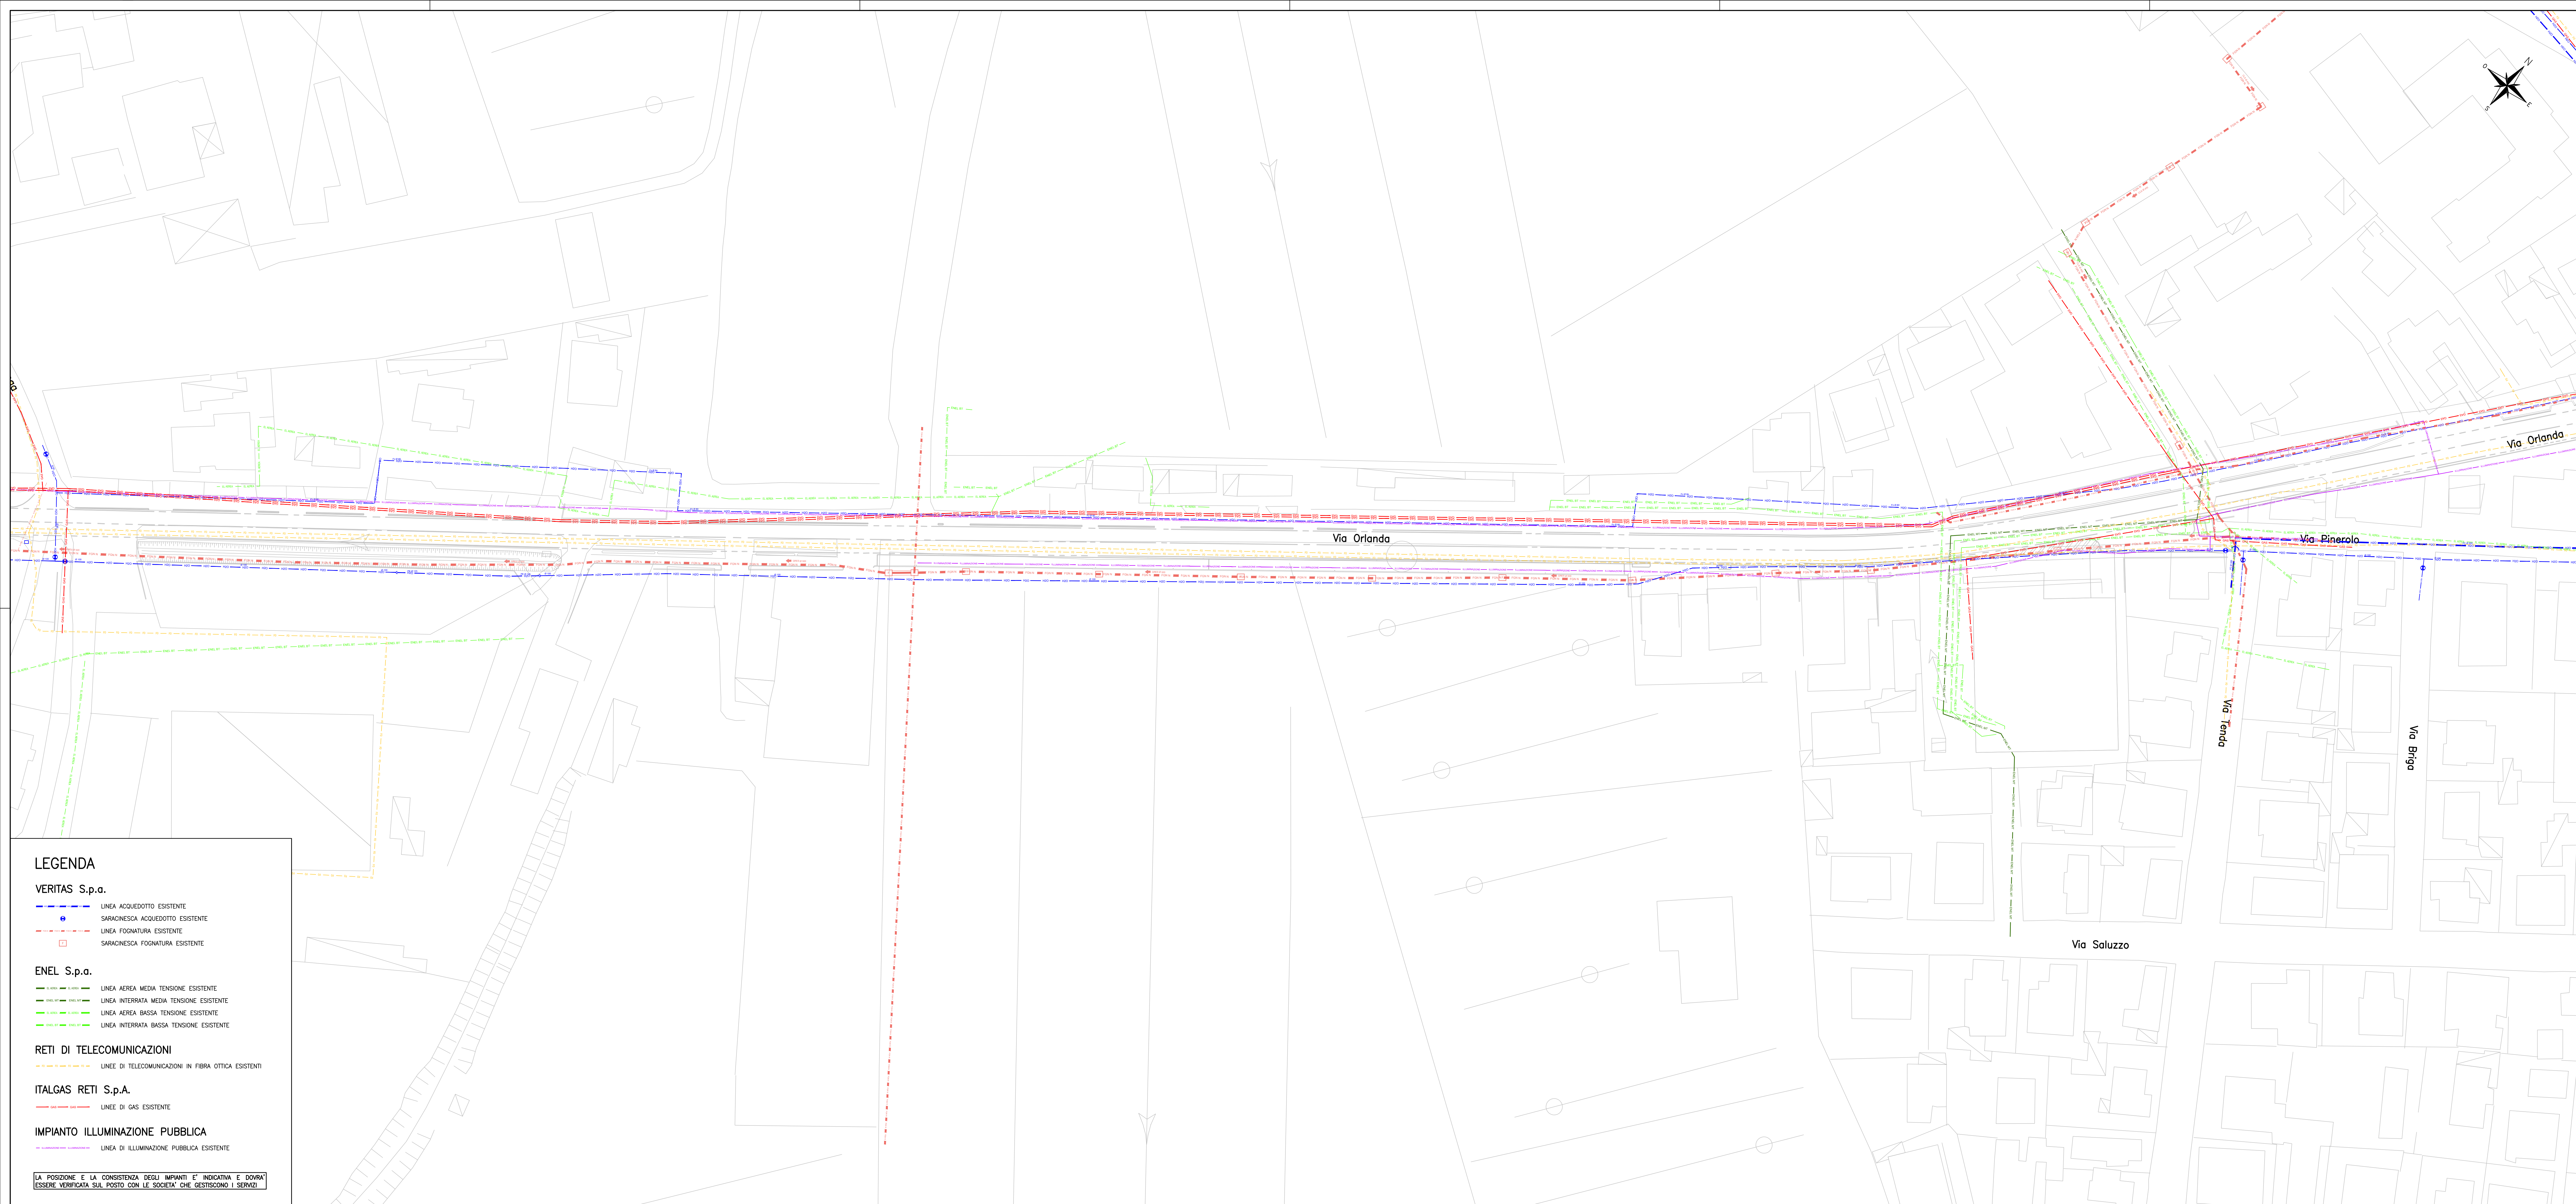

INQUADRAMENTO GENERALE

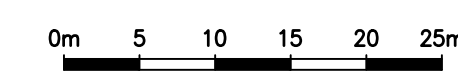

SCALA GRAFICA 1:500



AREA LAVORI PUBBLICI, MOBILITÀ E TRASPORTI
Settore Pianificazione e Mobilità Sostenibile
Servizio Nuove Opere Mobilità Sostenibile

IL DIRETTORE
Ing. Simone Agrondi

IL DIRIGENTE
Ing. Roberto Di Bussolo

IL RESPONSABILE UNICO DEL PROGETTO
Arch. Cons. Alice Maniero

PROGETTO
PN Metro Plus 21-27 - VE3.2.8.3.a_2 Intervento di "COLLEGAMENTO CICLABILE DAL CENTRO DI TESSERA A CAMPALTO" (c.i. 14823)
CUP F71B2000165005

PROGETTO ESECUTIVO



TITOLO
PROGETTO GENERALE
PLANIMETRIA SOTTOSERVIZI
STATO DI FATTO
TAVOLA 4 DI 5

CLASSE
18D

REVISIONE	DATA	OGGETTO	REDATTO	VERIFICATO	APPROVATO	SCALA
Rev.01	Settembre 2024	Piano esecutivo				1:500

NOTE FILE
S068551_piano esecutivo_V2_1.dwg

