




INQUADRAMENTO GENERALE

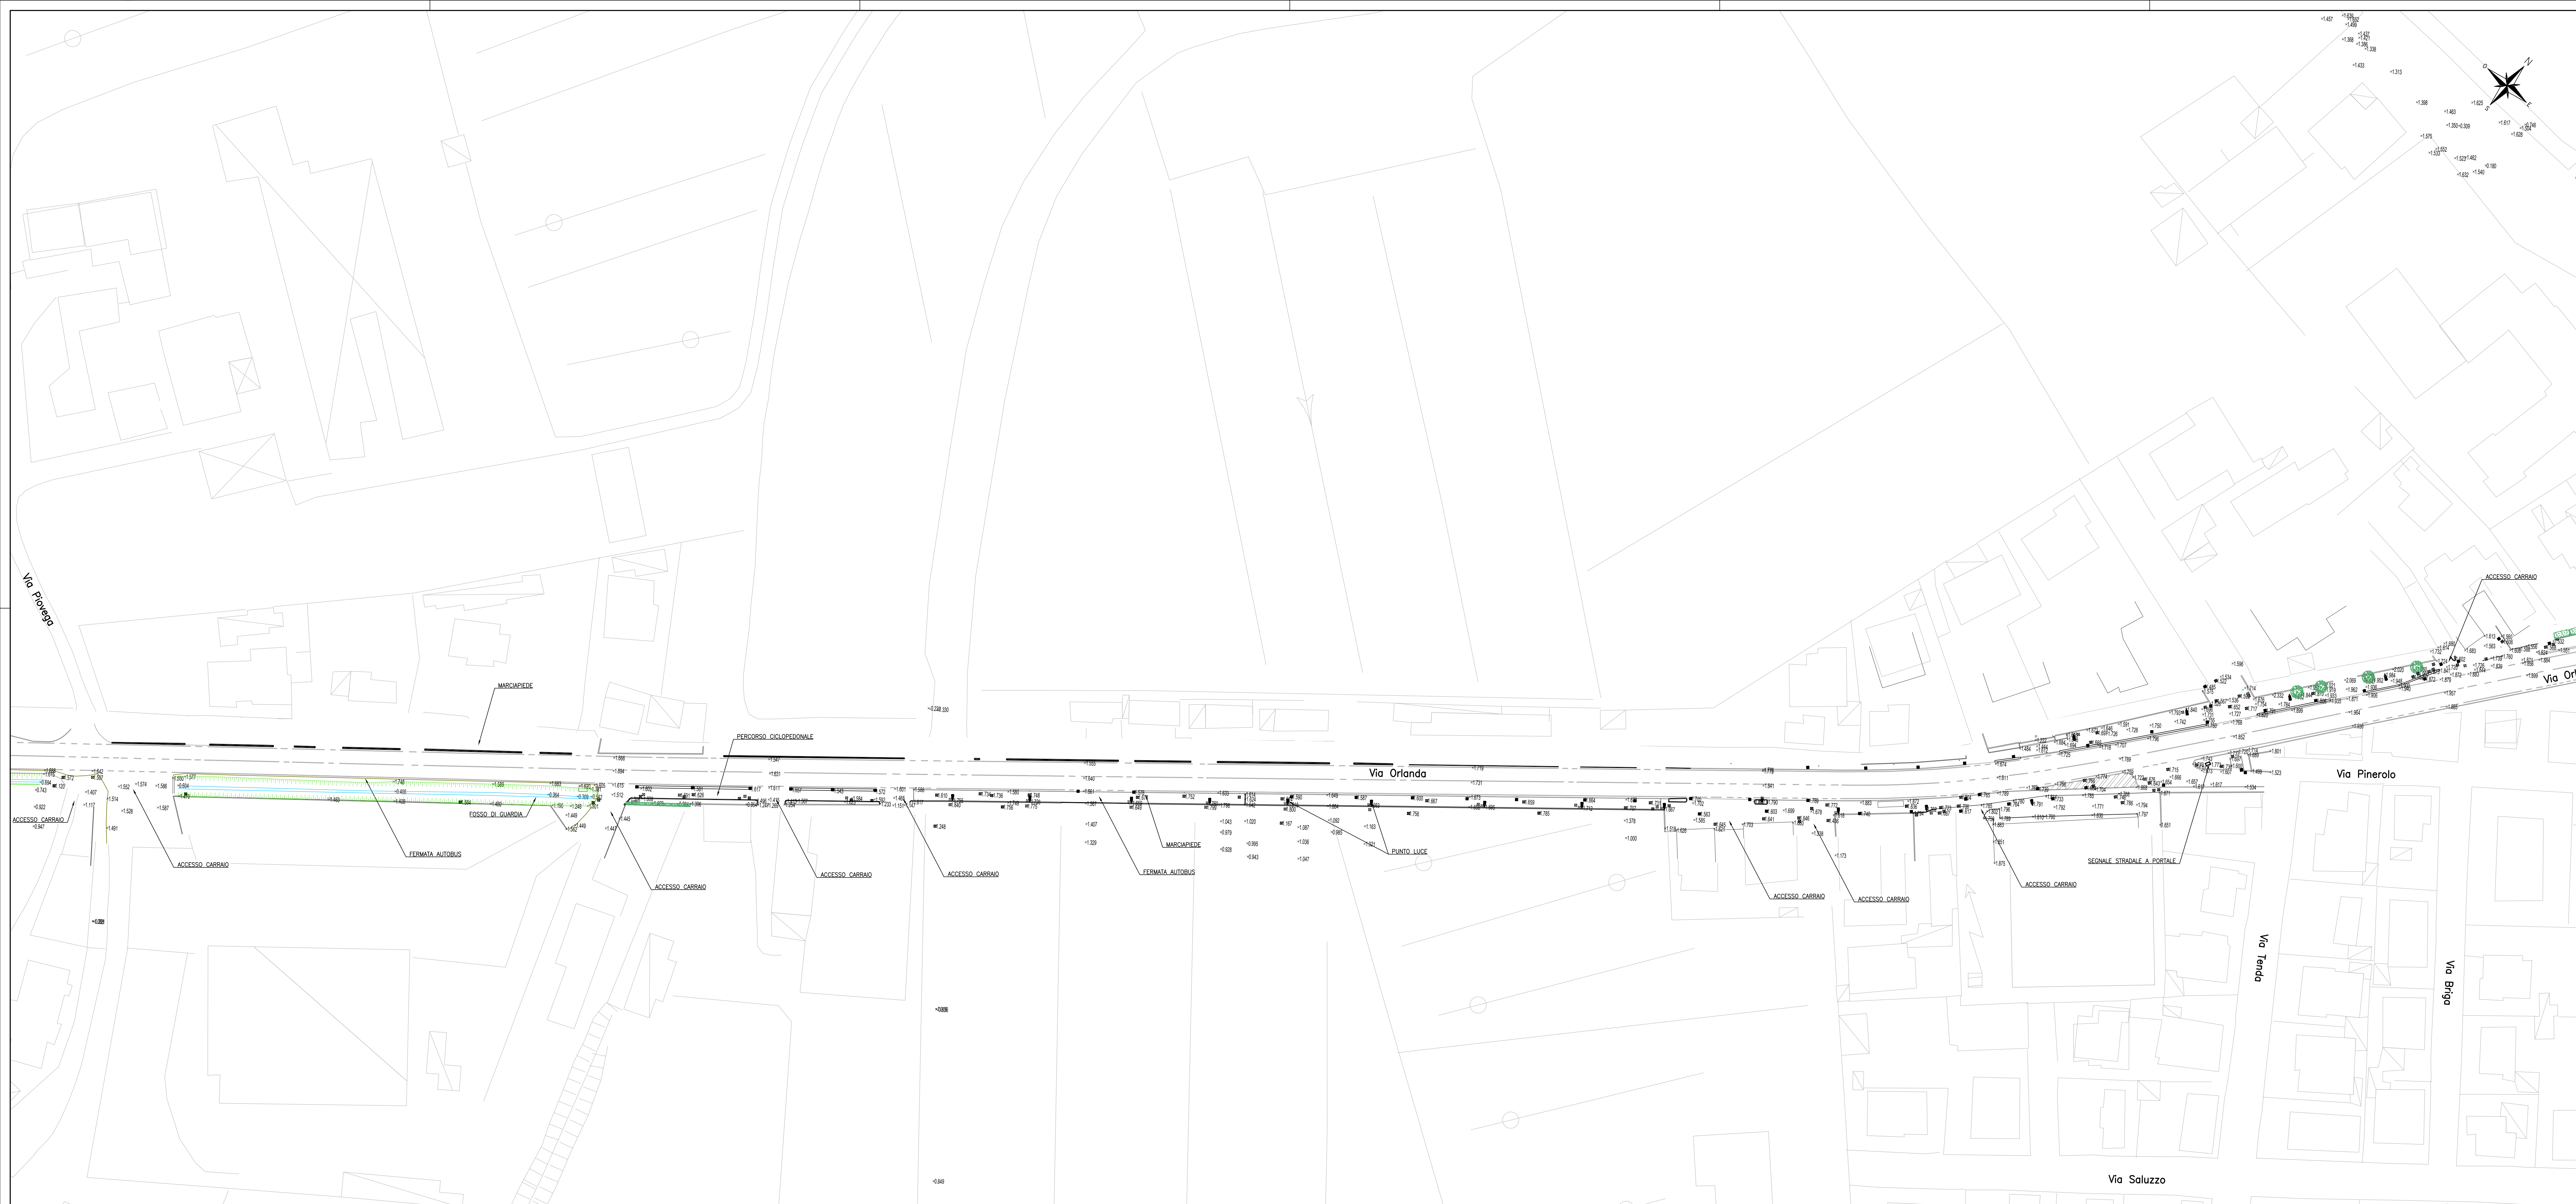

SCALA GRAFICA 1:500  
0m 5 10 15 20 25m



AREA LAVORI PUBBLICI, MOBILITÀ E TRASPORTI  
Settore Pianificazione e Mobilità Sostenibile  
Servizio Nuove Opere Mobilità Sostenibile

IL DIRETTORE Ing. Simone Agronoli IL DIRIGENTE Ing. Roberto Di Bussolo

IL RESPONSABILE UNICO DEL PROGETTO Arch. Cons. Alice Maniero

PROGETTO: PN Metro Plus 21-27 - VE3.2.8.3.a\_2 Intervento di "COLLEGAMENTO CICLABILE DAL CENTRO DI TESSERA A CAMPALTO" (c.i. 14823) CUP F71B20000165005

PROGETTO ESECUTIVO

STUDIO MARTINI INGEGNERIA

STUDIO MARTINI INGEGNERIA S.r.l.  
Via dell'Industria, 11  
36065 Montebelluna (TV) - Italy  
Tel. +39 0422 800001 - Fax +39 0422 800002  
Email: info@studiomartini.it

TITOLO: VIABILITÀ  
PLANIMETRIA DELLO STATO DI FATTO  
TAVOLA 4 DI 6

ELABORATO  
6D

| REVISIONE | DATA       | OGGETTO         | REDATTO | VERIFICATO | APPROVATO | SCALA |
|-----------|------------|-----------------|---------|------------|-----------|-------|
| Rev.01    | 2024/08/17 | Prima emissione |         |            |           | 1:500 |
|           |            |                 |         |            |           |       |
|           |            |                 |         |            |           |       |
|           |            |                 |         |            |           |       |

NOTE FILE:  
D:\PROGETTI\_2024\VIABILITA\_21\_27\VIABILITA\_21\_27\_04\_25.dwg