




INQUADRAMENTO GENERALE

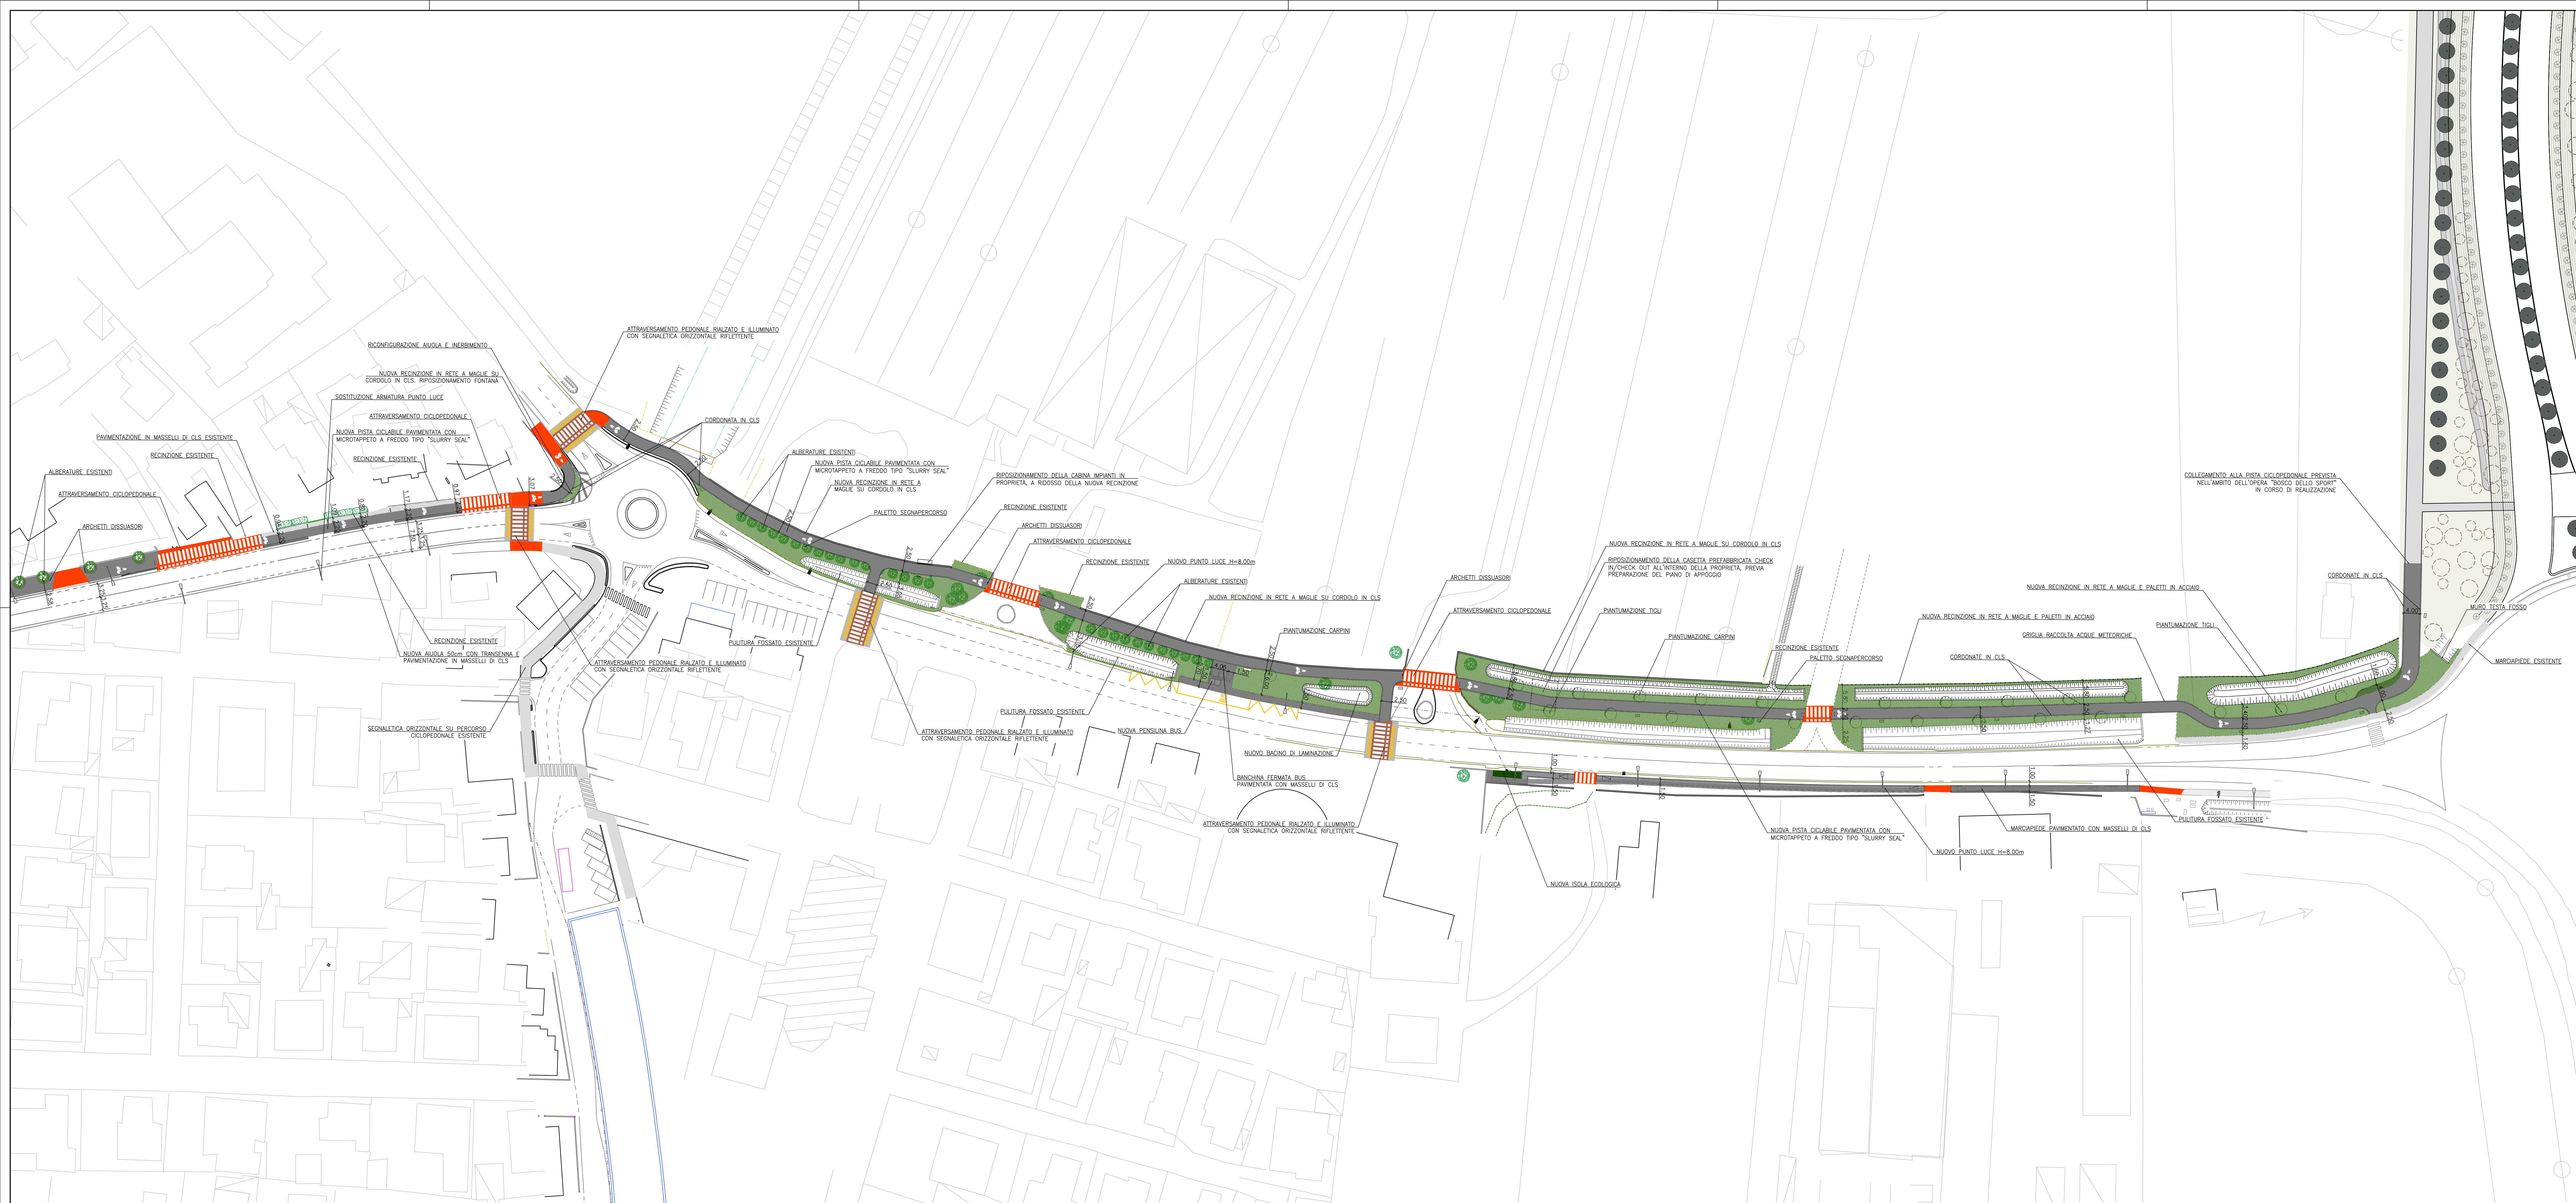

SCALA GRAFICA 1:500
0m 5 10 15 20 25m



AREA LAVORI PUBBLICI, MOBILITÀ E TRASPORTI
Settore Pianificazione e Mobilità Sostenibile
Servizio Nuove Opere Mobilità Sostenibile

IL DIRETTORE Ing. Simone Agronli
IL RESPONSABILE UNICO DEL PROGETTO Ing. Roberto Di Bussolo
Arch. Cons. Alice Maniero

PROGETTO:
PN Metro Plus 21-27 - VE3.2.8.3.a.2 Intervento di "COLLEGAMENTO CICLABILE DAL CENTRO DI TESSERA A CAMPALTO" (c.i. 14823)
CUP F71B2000165005

PROGETTO ESECUTIVO



TITOLO:
VIABILITÀ
PLANIMETRIA DI PROGETTO
SU RILIEVO PLANOALTIMETRICO
TAVOLA 5 DI 6

ELABORATO:
7E

REVISIONE	DATA	OGGETTO	REDATTO	VERIFICATO	APPROVATO	SCALA
Rev. 01	Settembre 2025	Prima esecuzione				1:500

NOTE FILE:
S:\080551_1_psm_psmg\505_1.dwg

