




INQUADRAMENTO GENERALE

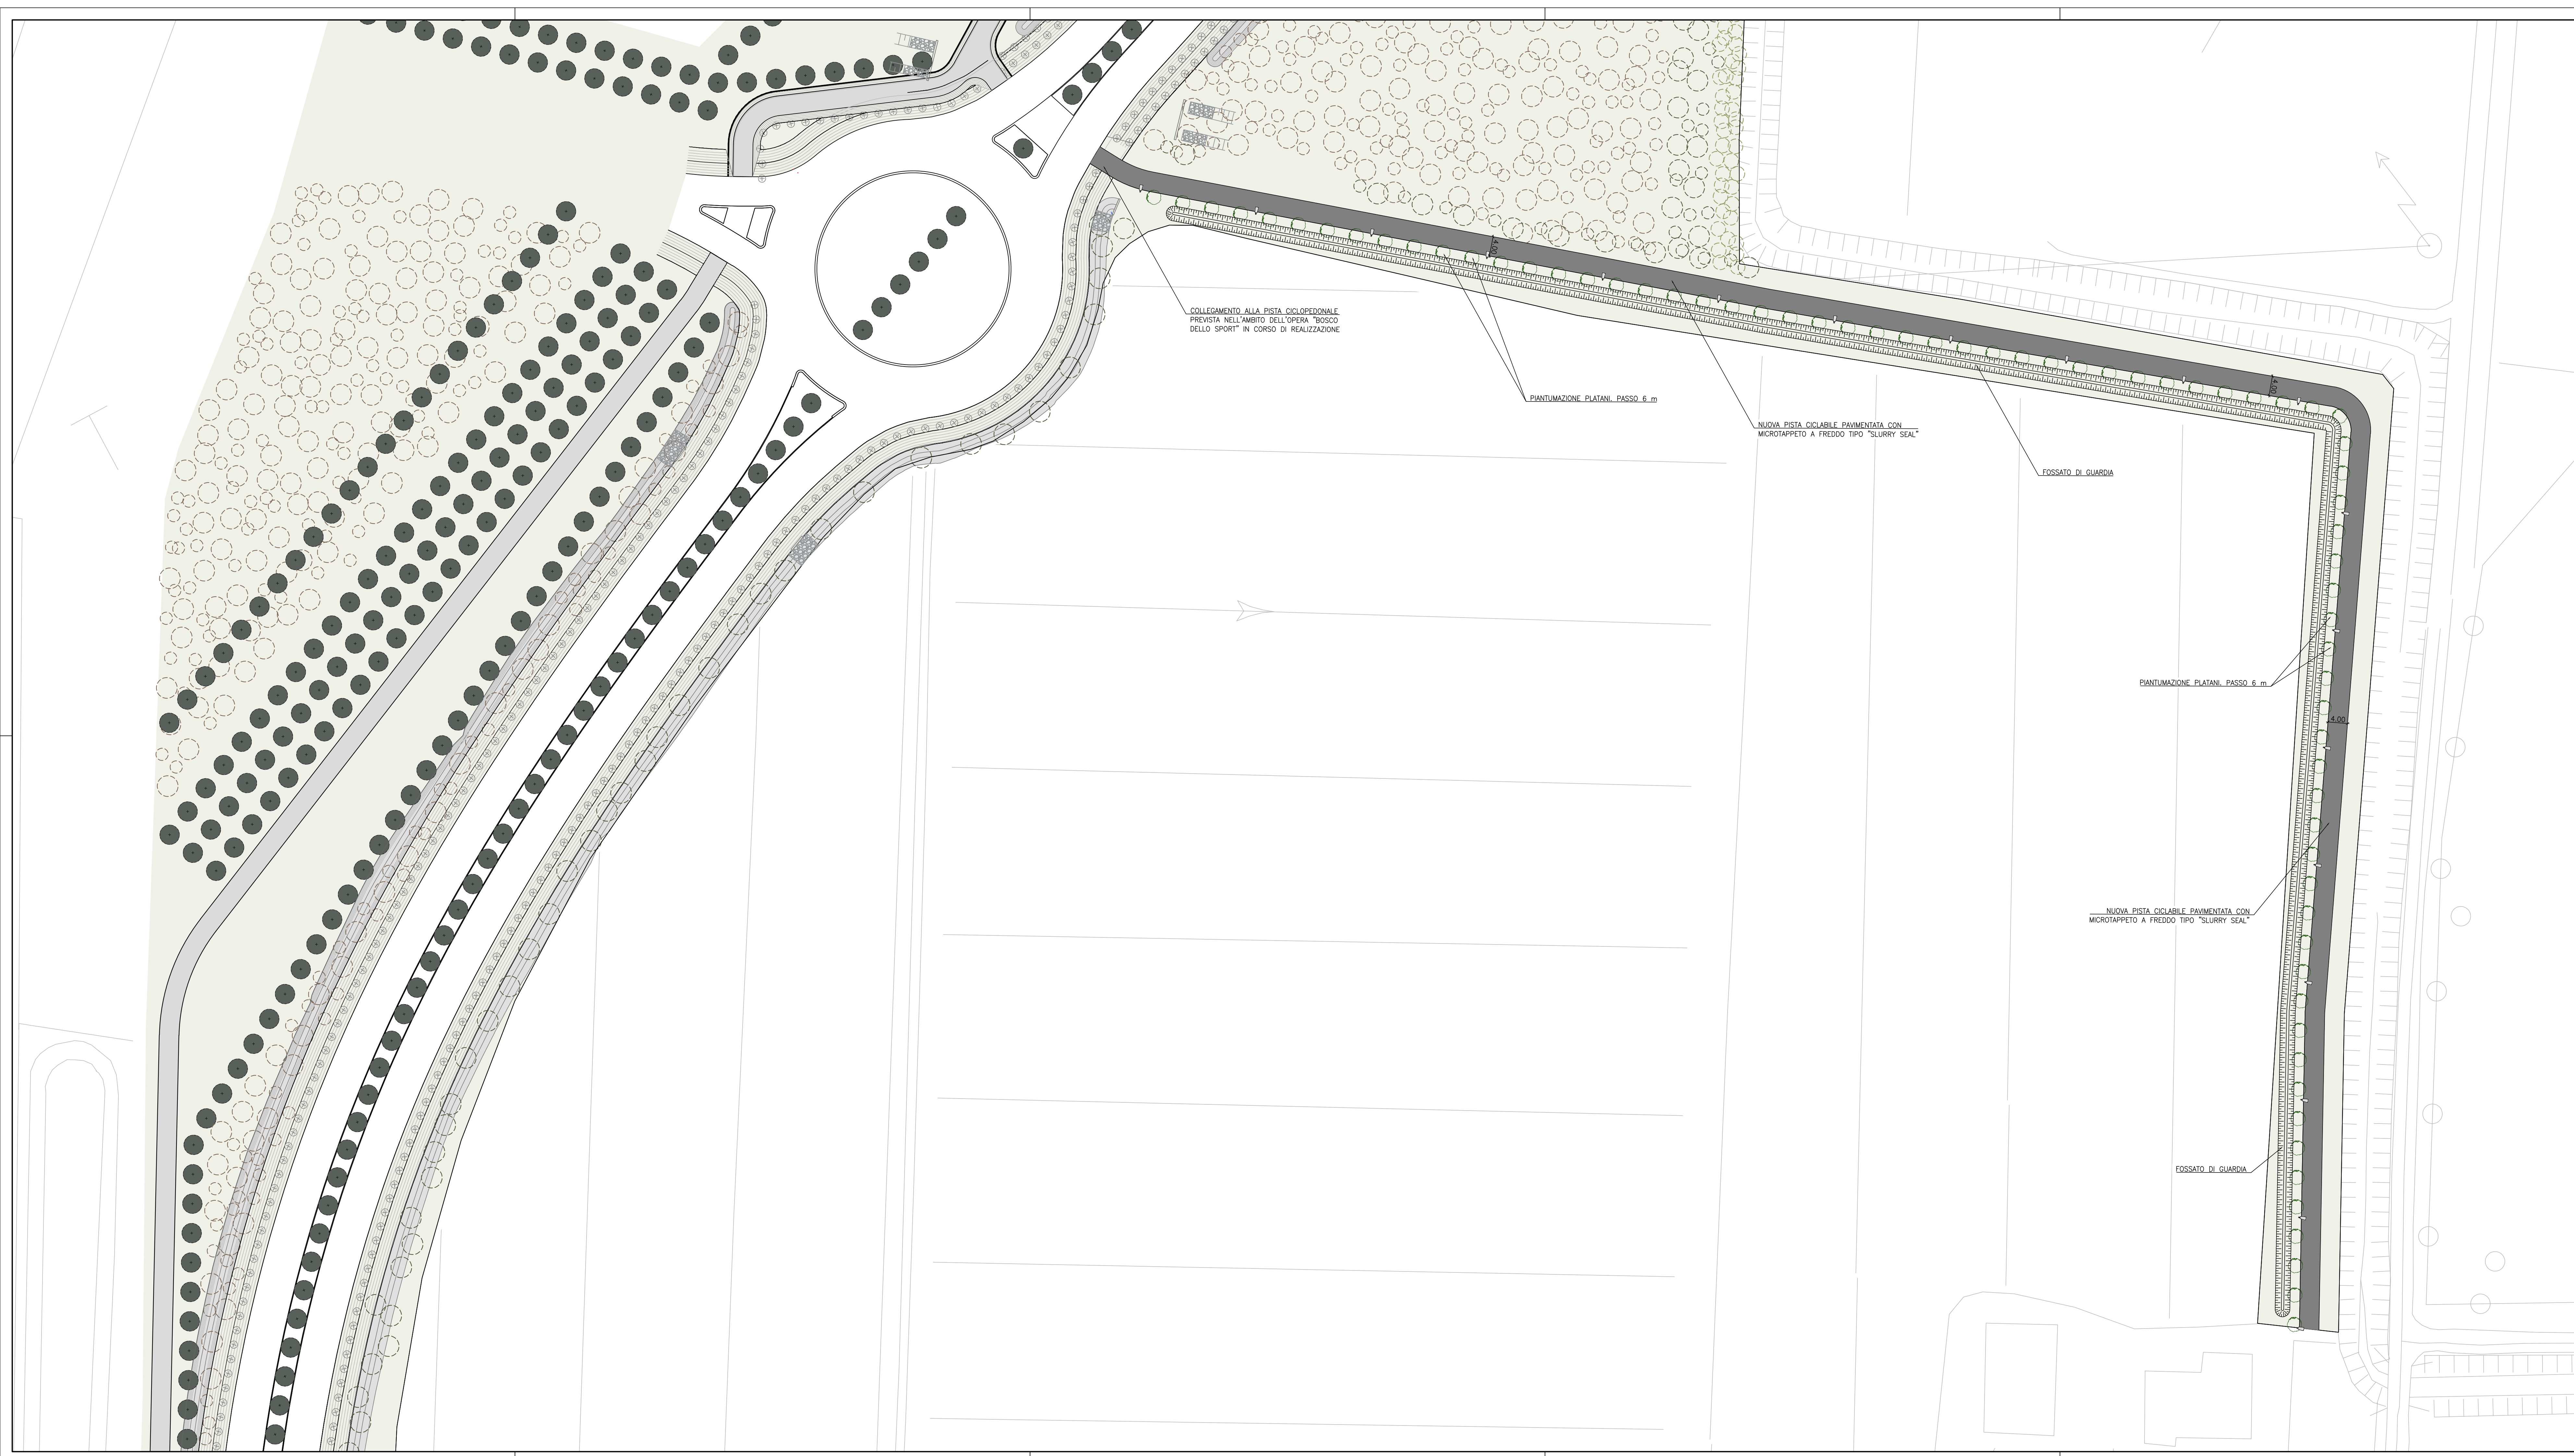

SCALA GRAFICA 1:500
0m 5 10 15 20 25m



AREA LAVORI PUBBLICI, MOBILITÀ E TRASPORTI
Settore Pianificazione e Mobilità Sostenibile
Servizio Nuove Opere Mobilità Sostenibile

IL DIRETTORE
Ing. Simone Agrondi
IL RESPONSABILE UNICO DEL PROGETTO
Ing. Roberto Di Bussolo

Arch. Cons. Alice Maniero

PROGETTO
PN Metro Plus 21-27 - VE3.2.8.3.a_2 Intervento di "COLLEGAMENTO CICLABILE DAL CENTRO DI TESSERA A CAMPALTO" (c.i. 14823)
CUP F71B20000160005

FABE
PROGETTO ESECUTIVO

PROGETTISTA



TITOLO
VIABILITÀ
PLANIMETRIA DI PROGETTO
SU RILIEVO PLANOALTIMETRICO
TAVOLA 6 DI 6

ELABORATO
7F

REVISIONE DATA OGGETTO REDATTO VERIFICATO APPROVATO SCALA
Rev_01 Settembre 2025 Pianta esecutiva [redacted] 1:500

HOME FILE
300x600, 1x400, 1x600, 1x800, 1x1000

