

PLANIMETRIA DI PROGETTO SU ORTOFOTO - FINESTRA 4




INQUADRAMENTO GENERALE



SCALA GRAFICA 1:200



PLANIMETRIA DI PROGETTO SU ORTOFOTO - FINESTRA 5

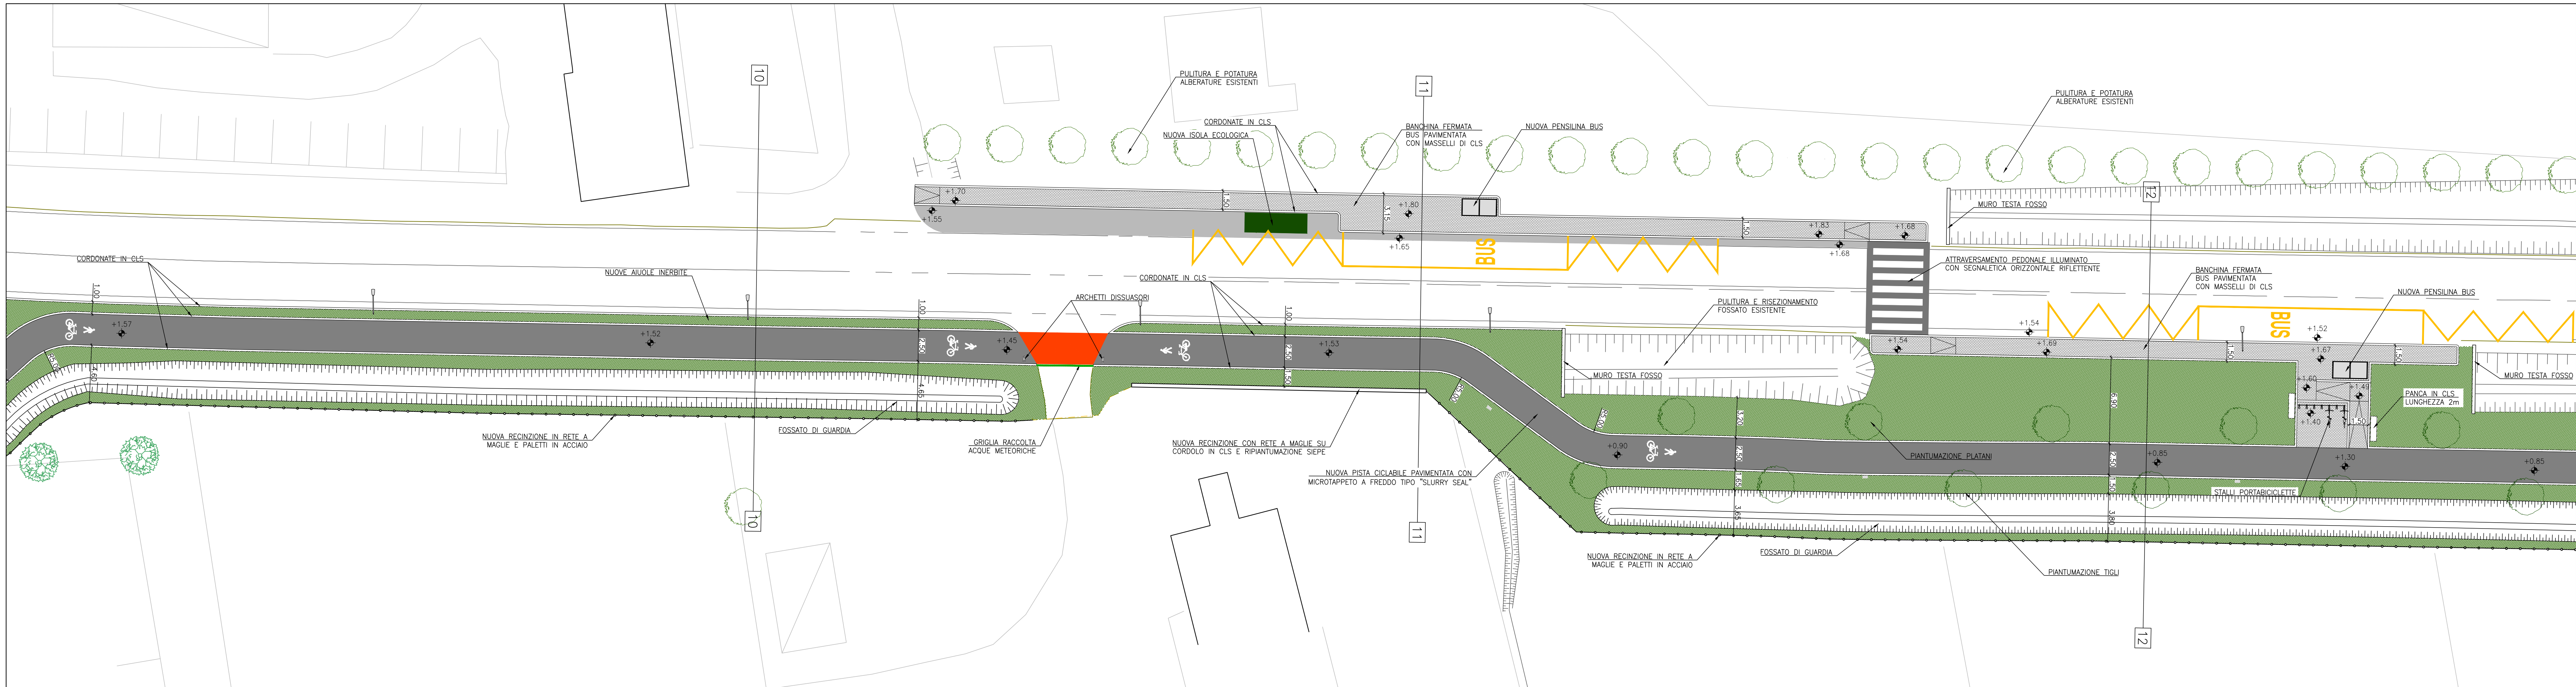

AREA LAVORI PUBBLICI, MOBILITÀ E TRASPORTI
Settore Pianificazione e Mobilità Sostenibile
Servizio Nuove Opere Mobilità Sostenibile

L. DIRETTORE

Ing. Simone Agrondi

R. DIRIGENTE

Ing. Roberto Di Bussolo

L. RESPONSABILE UNICO DEL PROGETTO

Arch. Cons. Alice Maniero

PROGETTO

PN Metro Plus 21-27 - VE3.2.8.3.a.2 Intervento di "COLLEGAMENTO CICLABILE DAL CENTRO DI TESSERA A CAMPALTO" (c.l. 14823)
CUP F71B20000160005

FASE

PROGETTO ESECUTIVO

PROGETTISTA



STUDIO MARTINI INGEGNERIA S.r.l.
info@martiningegneria.it
Certificati Qualità Ambiente, Sicurezza, Partita green SA8000

TITOLO

VIABILITÀ
PLANIMETRIA DI DETTAGLIO
TAVOLA 3 DI 9

ELABORATO

8C

REVISIONE

DATA

Rev. 01 Settembre 2025

OGGETTO

Prima emissione

REDATTO

VERIFICATO

APPROVATO

SCALA

1:200

NOME FILE:

30856583_plan.png_1.dwg

