



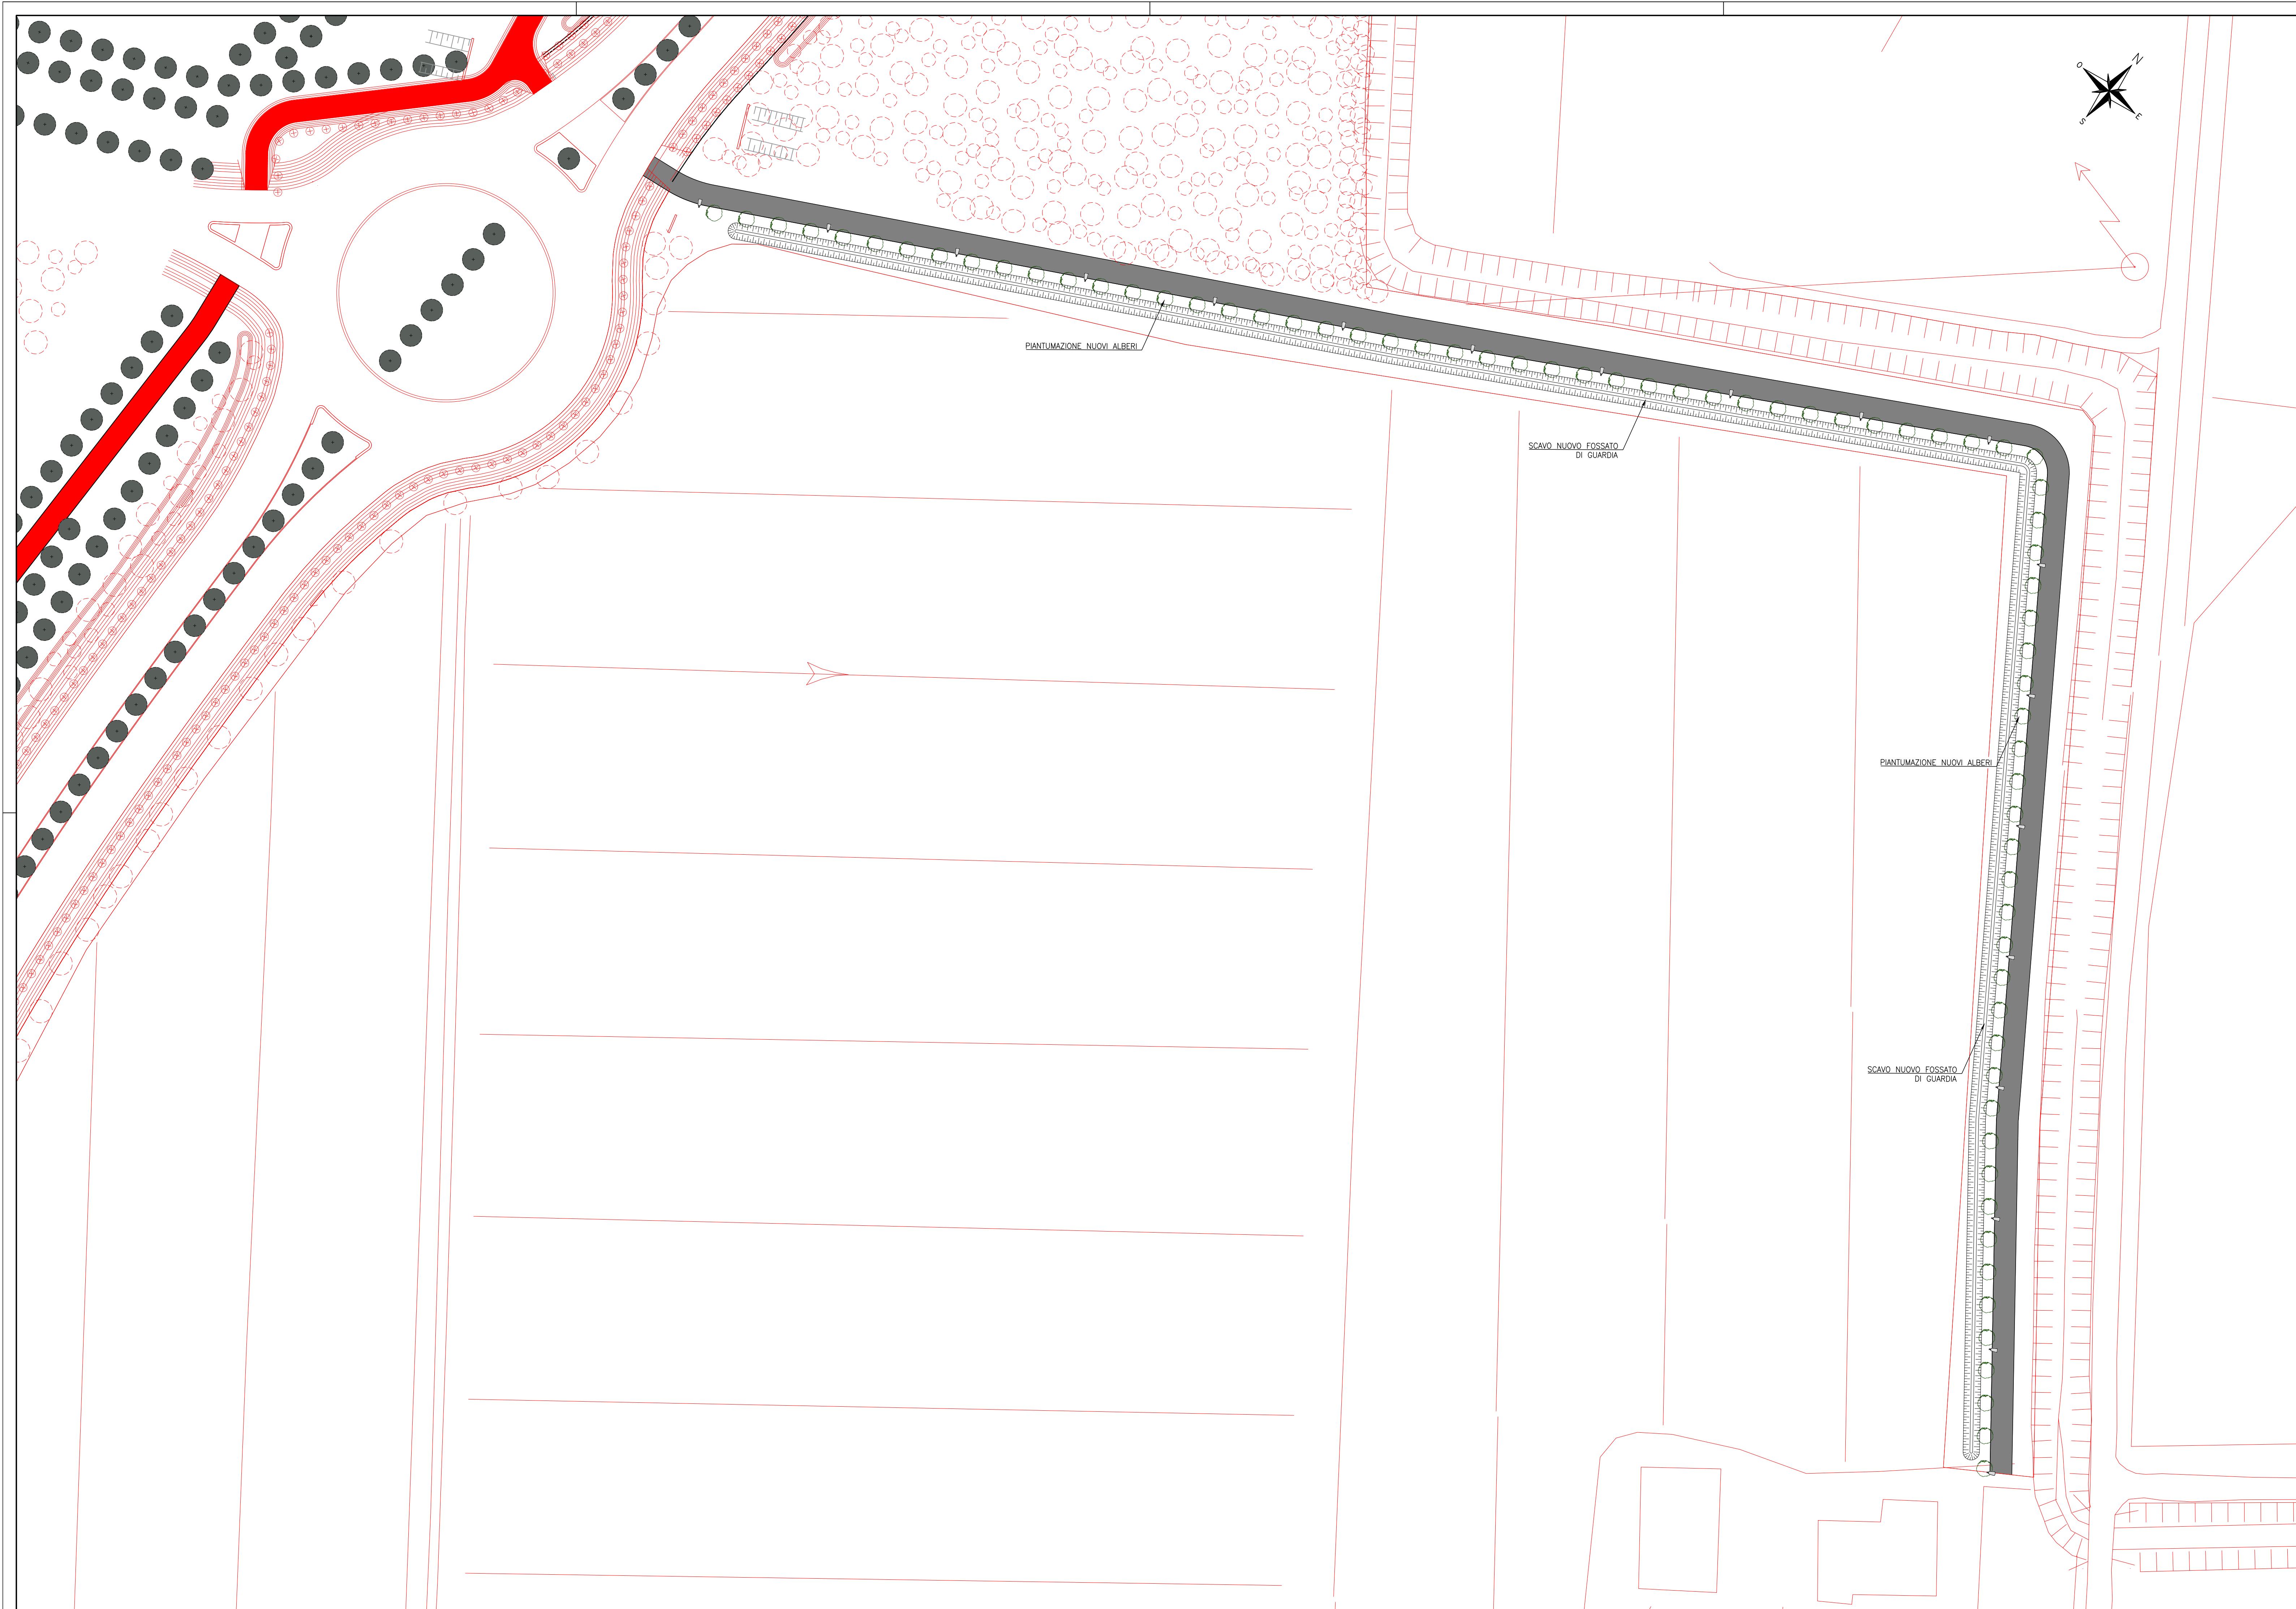

INQUADRAMENTO GENERALE

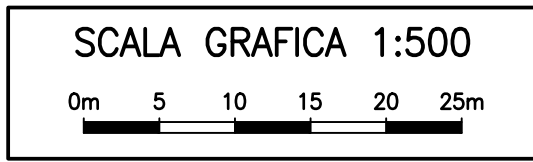

AREA LAVORI PUBBLICI, MOBILITÀ E TRASPORTI
Settore Pianificazione e Mobilità Sostenibile
Servizio Nuove Opere Mobilità Sostenibile

S. DIRETTORE	S. DIRIGENTE
Ing. Simone Agrondi	Ing. Roberto Di Bussolo
S. RESPONSABILE UNICO DEL PROGETTO	
Arch. Cons. Alice Maniero	

PROGETTO

PN Metro Plus 21-27 - VE3.2.8.3.a.2 Intervento di "COLLEGAMENTO CICLABILE DAL CENTRO DI TESSERA A CAMPALTO" (c.l. 14823)
CUP F71B20000160005

FASE

PROGETTO ESECUTIVO

PROGETTISTA

STUDIO MARTINI INGEGNERIA S.r.l.
info@martiniingegneria.it
Certificati Qualità, Ambiente, Sicurezza, Partita generica SA8000

TITOLO	VIABILITÀ PLANIMETRIA DELLO STATO SOVRAPPOSTO TAVOLA 6 DI 6	ELABORATO 9F
--------	---	------------------------

REVISIONE	DATA	OGGETTO	REDATTO	VERIFICATO	APPROVATO	SCALA
Rev_01	Settembre 2025	Prima emissione				1:500
						NOME FILE: 23065SES1_plan_sovrapposto_1_dwg