


PLANIMETRIA DI PROGETTO SU ORTOFOTO - FINESTRA 6



INQUADRAMENTO GENERALE



PLANIMETRIA DI PROGETTO SU ORTOFOTO - FINESTRA 7

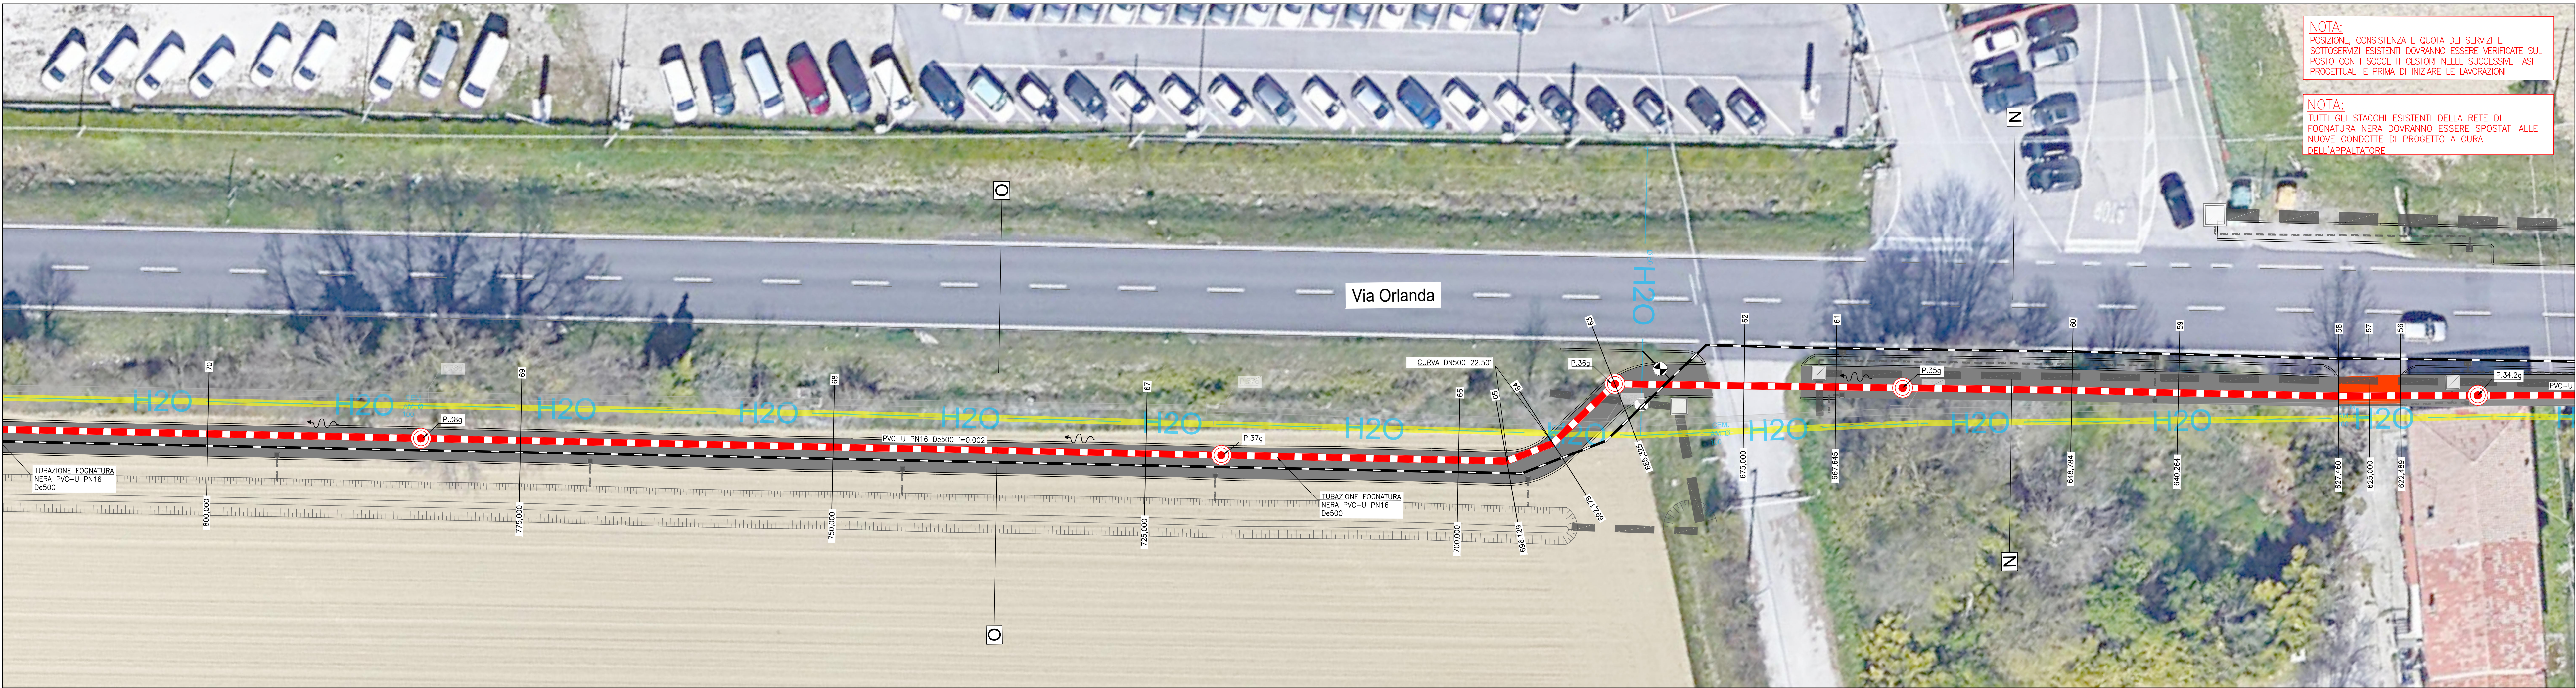

CITTA' DI VENEZIA

AREA LAVORI PUBBLICI, MOBILITÀ E TRASPORTI
Settore Pianificazione e Mobilità Sostenibile
Servizio Nuove Opere Mobilità Sostenibile

VERITAS

VERITAS spa
Divisione Servizio Integrato e Direzione Ingegneria

IL DIRETTORE
Ing. Simone Agrondì

IL RESPONSABILE UNICO DEL PROGETTO
Arch. Cons. Alice Maniero

IL DIRIGENTE
Ing. Roberto Di Bussolo

IL DIRETTORE INGEGNERIA VERITAS
Ing. Giuseppe Boscolo Lisetto

PROGETTO
PN Metro Plus 21-27 - VE3.2.8.3 a.2 Intervento di "COLLEGAMENTO CICLABILE DAL CENTRO DI TESSERA A CAMPALTO" (c.i. 14823)
CUP F71B20000160005

FASE
PROGETTO ESECUTIVO

PROGETTISTA

STUDIO MARTINI INGEGNERIA S.r.l.
info@martiningegneria.it
Certificati Qualità Ambientale, Sicurezza, Funzionalità, Innovazione, Sostenibilità

STUDIO MARTINI INGEGNERIA

TITOLO
FOGNATURA NERA
PLANIMETRIA DI PROGETTO
TAVOLA 4 DI 8

ELABORATO
23D

REVISIONE DATA OGGETTO REDATTO VERIFICATO APPROVATO SCALA
Rev_01 Settembre 2023 Prima emissione

COESIONE ITALIA 2021-2027
Cofinanziato dall'Unione europea