


- Legenda**
- | | | | |
|--|------------------------------------|--|-------------------------------------|
| | MASTICE IN TRACITE E CORRIERE G.F. | | ELEMENTI IN TRACITE E CORRIERE G.F. |
| | MASTICE G.F. | | PORFIDO G.F. |
| | TRACITE - ERBA - CHIESA | | ASFALTO |
| | G.F. - GIARDINO LAVATO | | MASTICE DI PORFIDO |
| | STERZIATO | | |

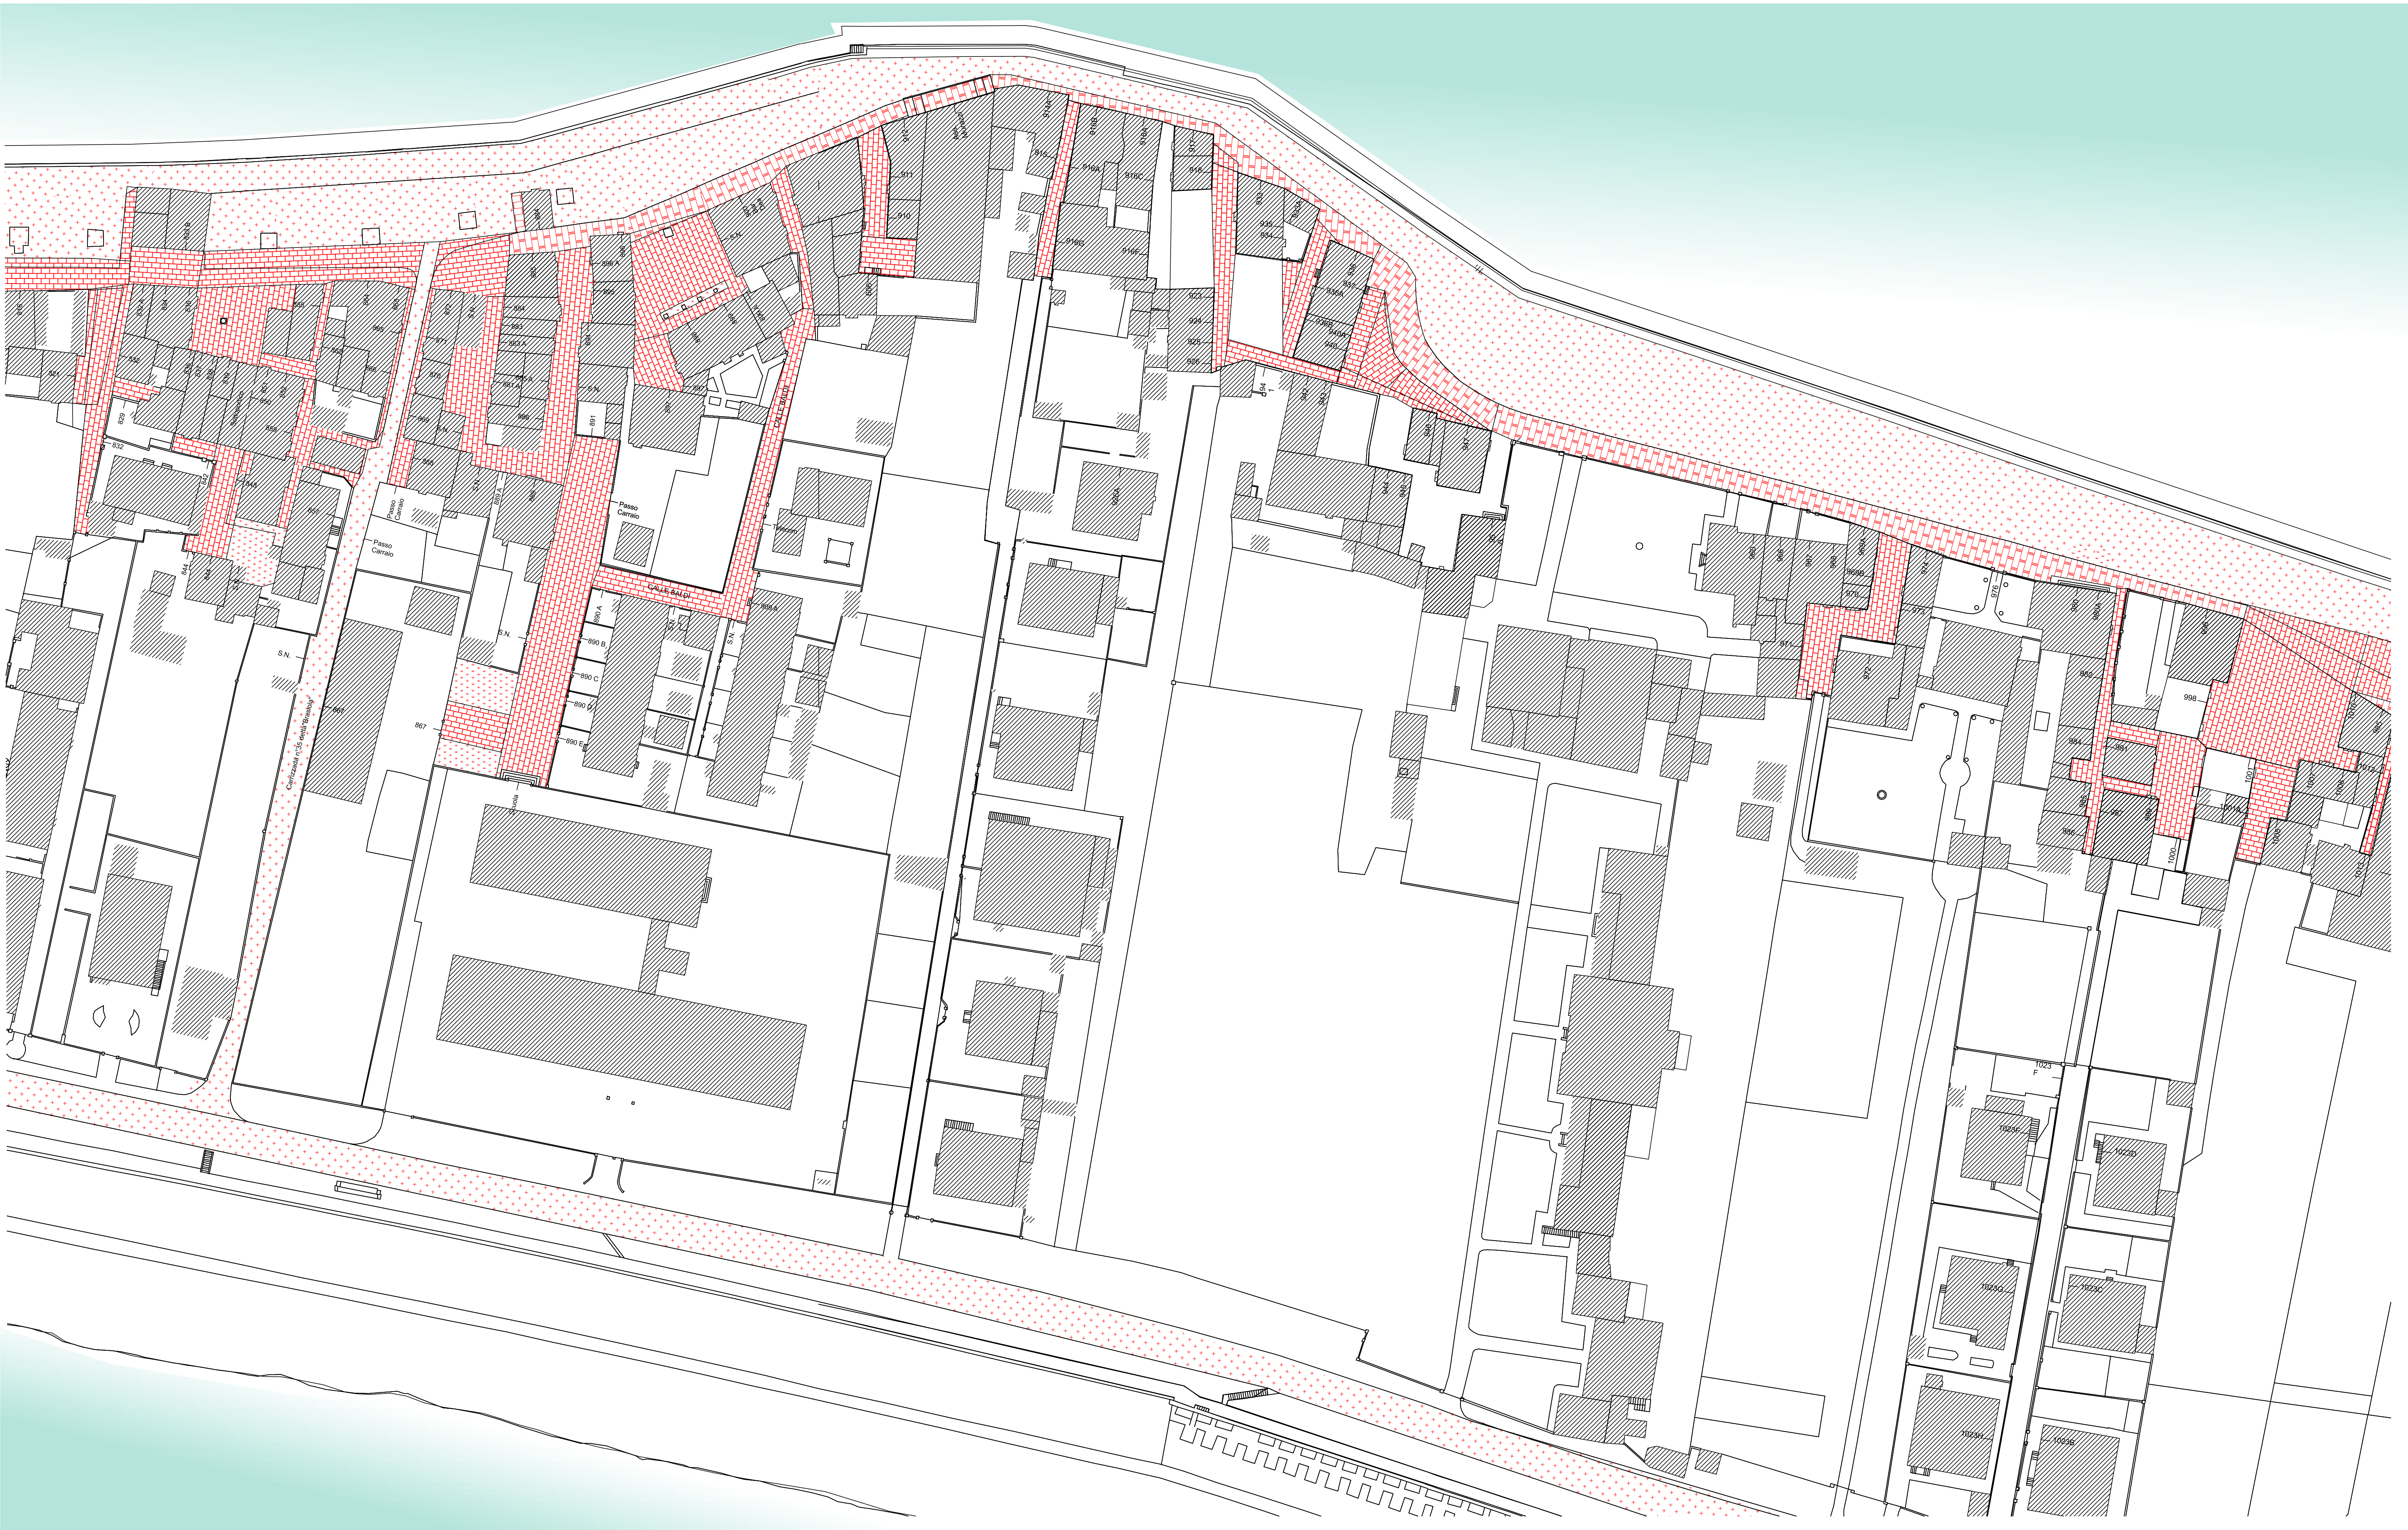

Divisione Servizio Idrico Integrato
Direzione Fognatura e Depurazione
Venezia Centro storico e isole
Gestione territoriale

GESTIONE TERRITORIALE VENEZIA SUD - 2025

PROGETTO ESECUTIVO

C.I.15183

RESPONSABILE UNICO DEL PROGETTO: arch. Alberto Chinellato - Comune di Venezia
DIREZIONE LAVORI PUBBLICI
RESPONSABILE DI COMMESSA: arch. Alberto Chinellato - Comune di Venezia

PROGETTAZIONE:
PROGETTISTA
geom. Matteo Vianello - Veritas s.p.a.

COORDINATORE PER LA SICUREZZA
IN FASE DI PROGETTAZIONE
geom. Matteo Vianello - Veritas s.p.a.

PAVIMENTAZIONE STATO DI FATTO -
ABITATO DI PELLESTRINA



TAV. B17

SCALA:	REV. 00	OTTOBRE 2025
DIS.:		
NOME FILE:		