


Legenda

	CONCRETO IN TRACHITE A CORNICE D.P.		CONCRETO IN TRACHITE A CORNICE D.P.
	CONCRETO D.P.		CONCRETO D.P.
	TERRENO - ERBA - GHIAIA		ASFALTO
	C.S. - GRANDE LAVATO		CONCRETO D.P.
	CONCRETO D.P.		CONCRETO D.P.
	CONCRETO D.P.		CONCRETO D.P.

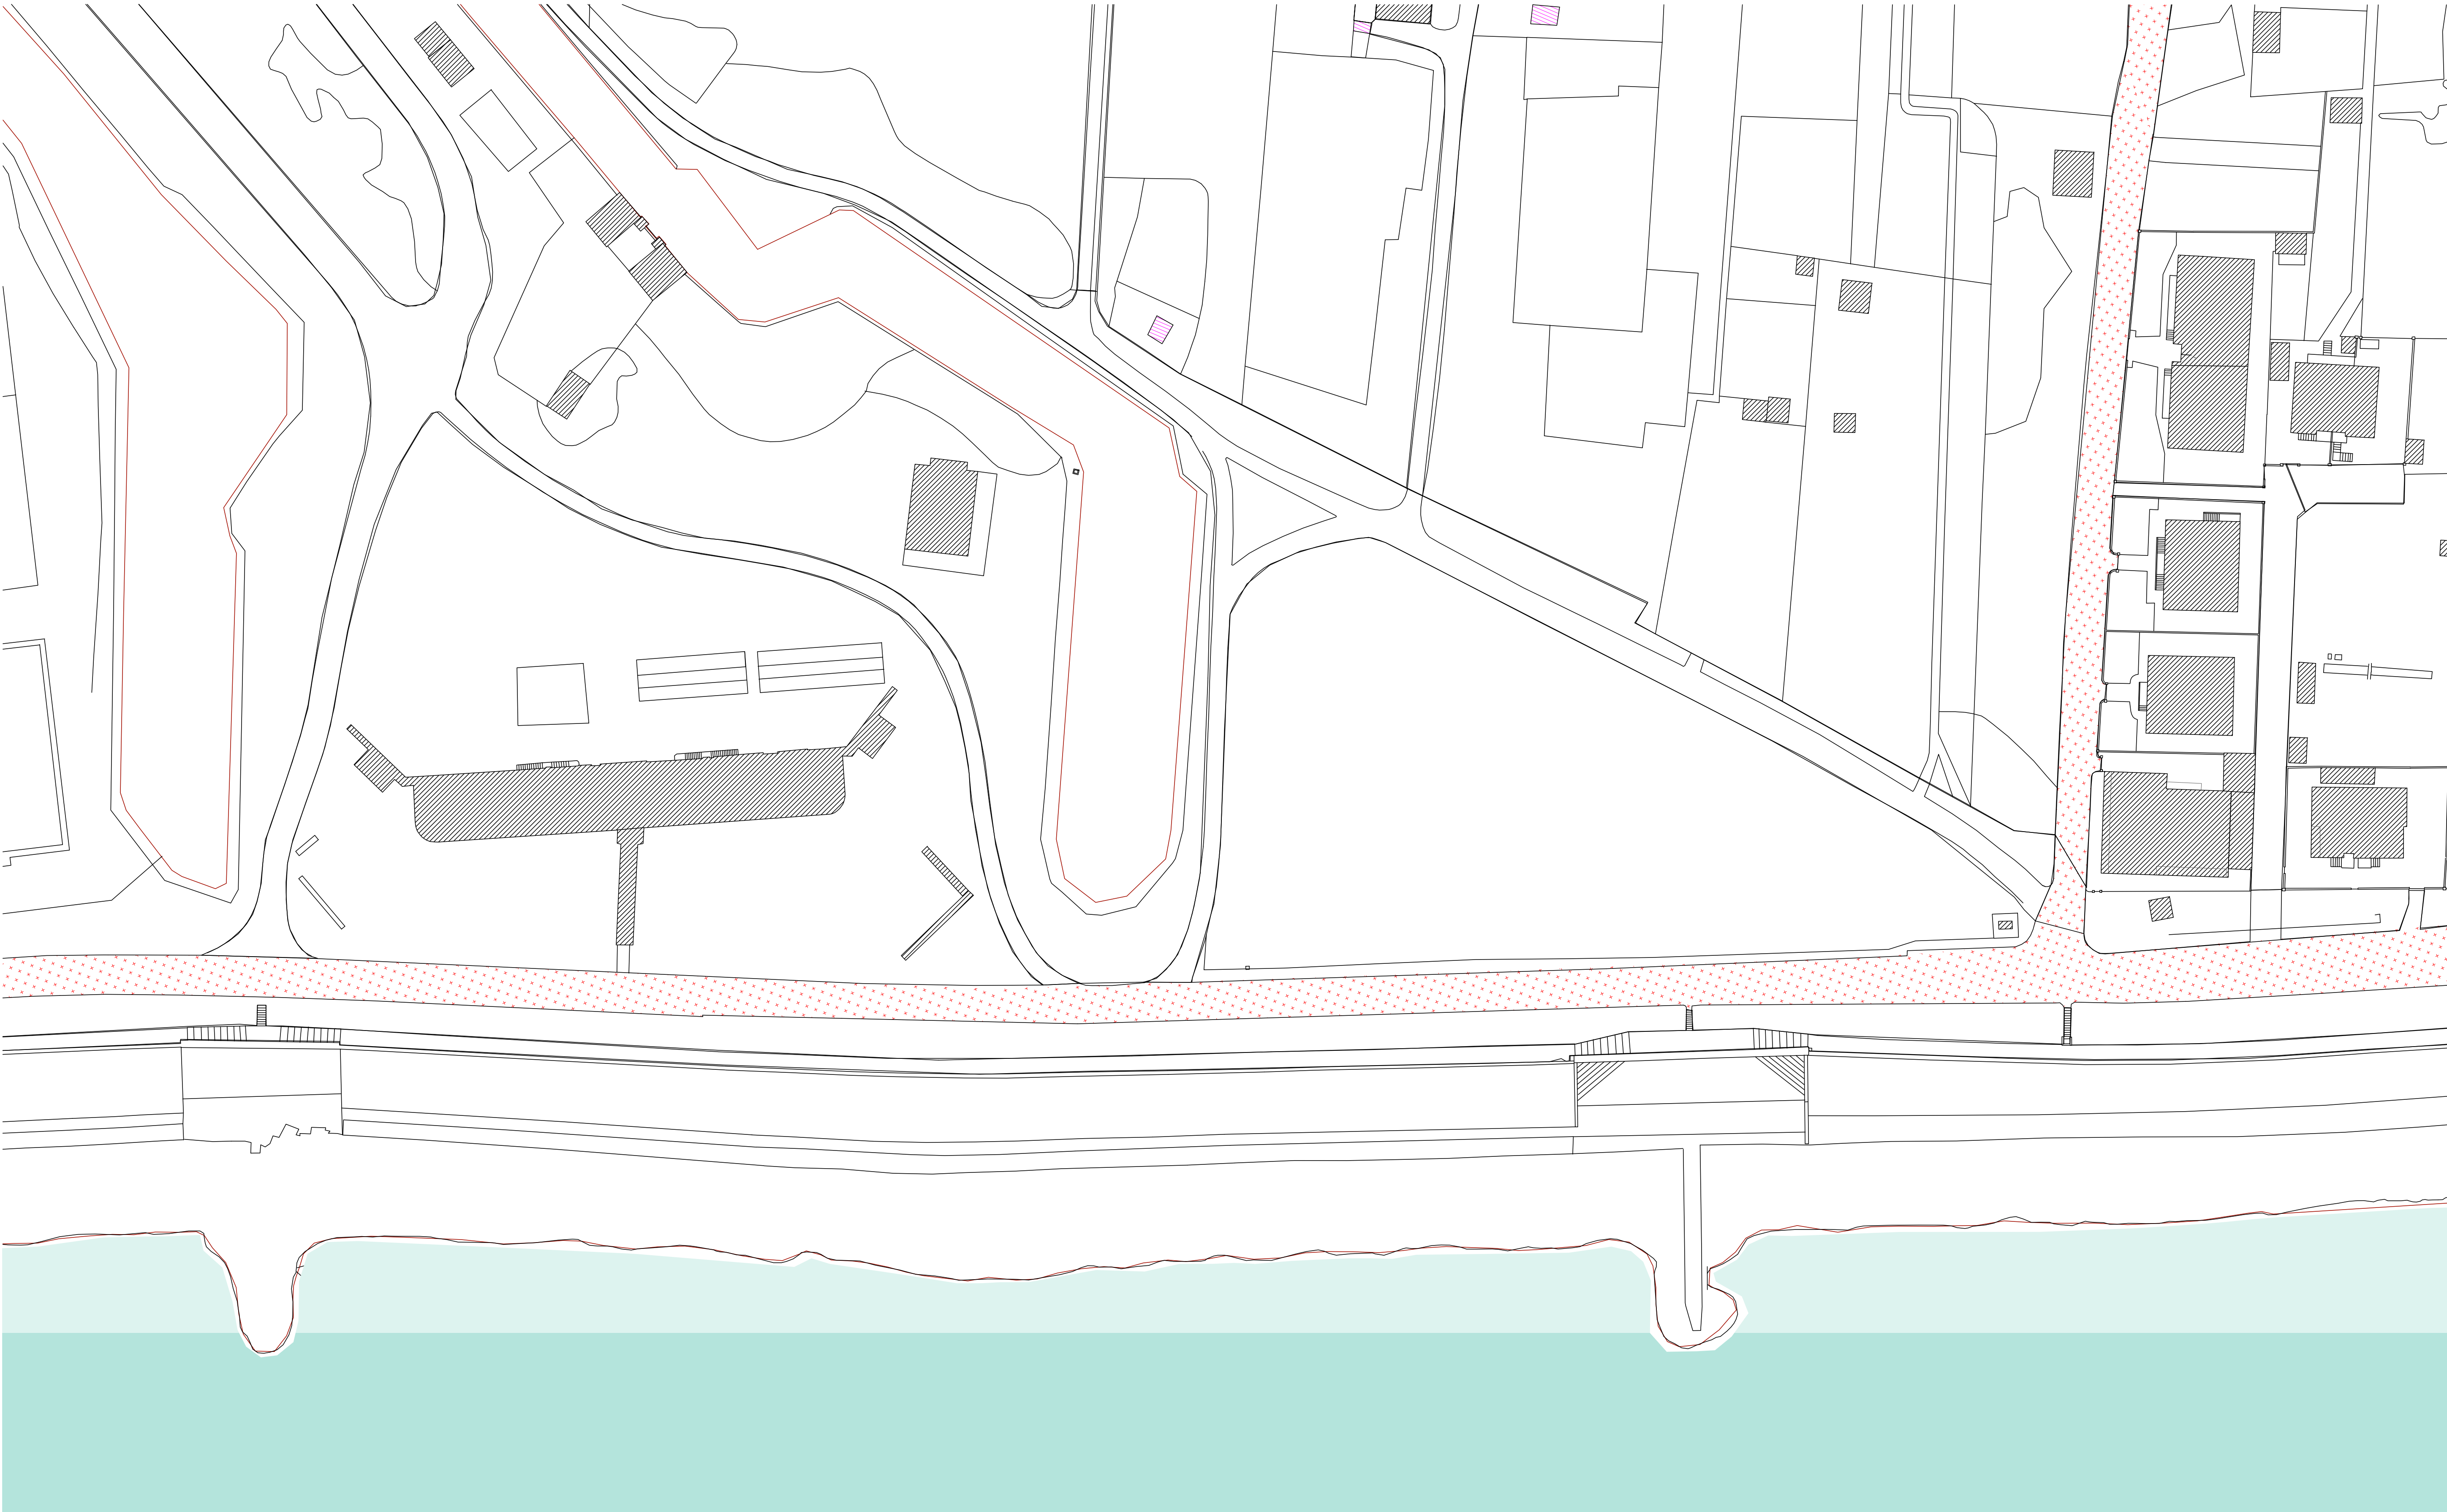

GESTIONE TERRITORIALE VENEZIA SUD - 2025

PROGETTO ESECUTIVO

C.I.15183

RESPONSABILE UNICO DEL PROGETTO: arch. Alberto Chinellato - Comune di Venezia
DIREZIONE LAVORI PUBBLICI
RESPONSABILE DI COMMESSA: arch. Alberto Chinellato - Comune di Venezia

PROGETTAZIONE:
PROGETTISTA
geom. Matteo Vianello - Veritas s.p.a.

COORDINATORE PER LA SICUREZZA
IN FASE DI PROGETTAZIONE
geom. Matteo Vianello - Veritas s.p.a.



PAVIMENTAZIONE STATO DI FATTO -
ABITATO DI SAN PIETRO IN VOLTA

TAV. B 21

SCALA:	REV. 00	OTTOBRE 2025
DIS.:		
NOME FILE:		