


- Legenda**
- | | | | |
|--|------------------------------------|--|-------------------------------------|
| | MACADAM IN TRACHEE A CORRIERE d.P. | | ELEMENTI IN TRACHEE A CORRIERE d.P. |
| | MACADAM d.P. | | PORTICO d.P. |
| | TERRENO - CURBA - GRASSA | | ASFALTO |
| | C.S. - DRENTO LAVATO | | LASTRE IN PORTICO |
| | RESERVATO | | |

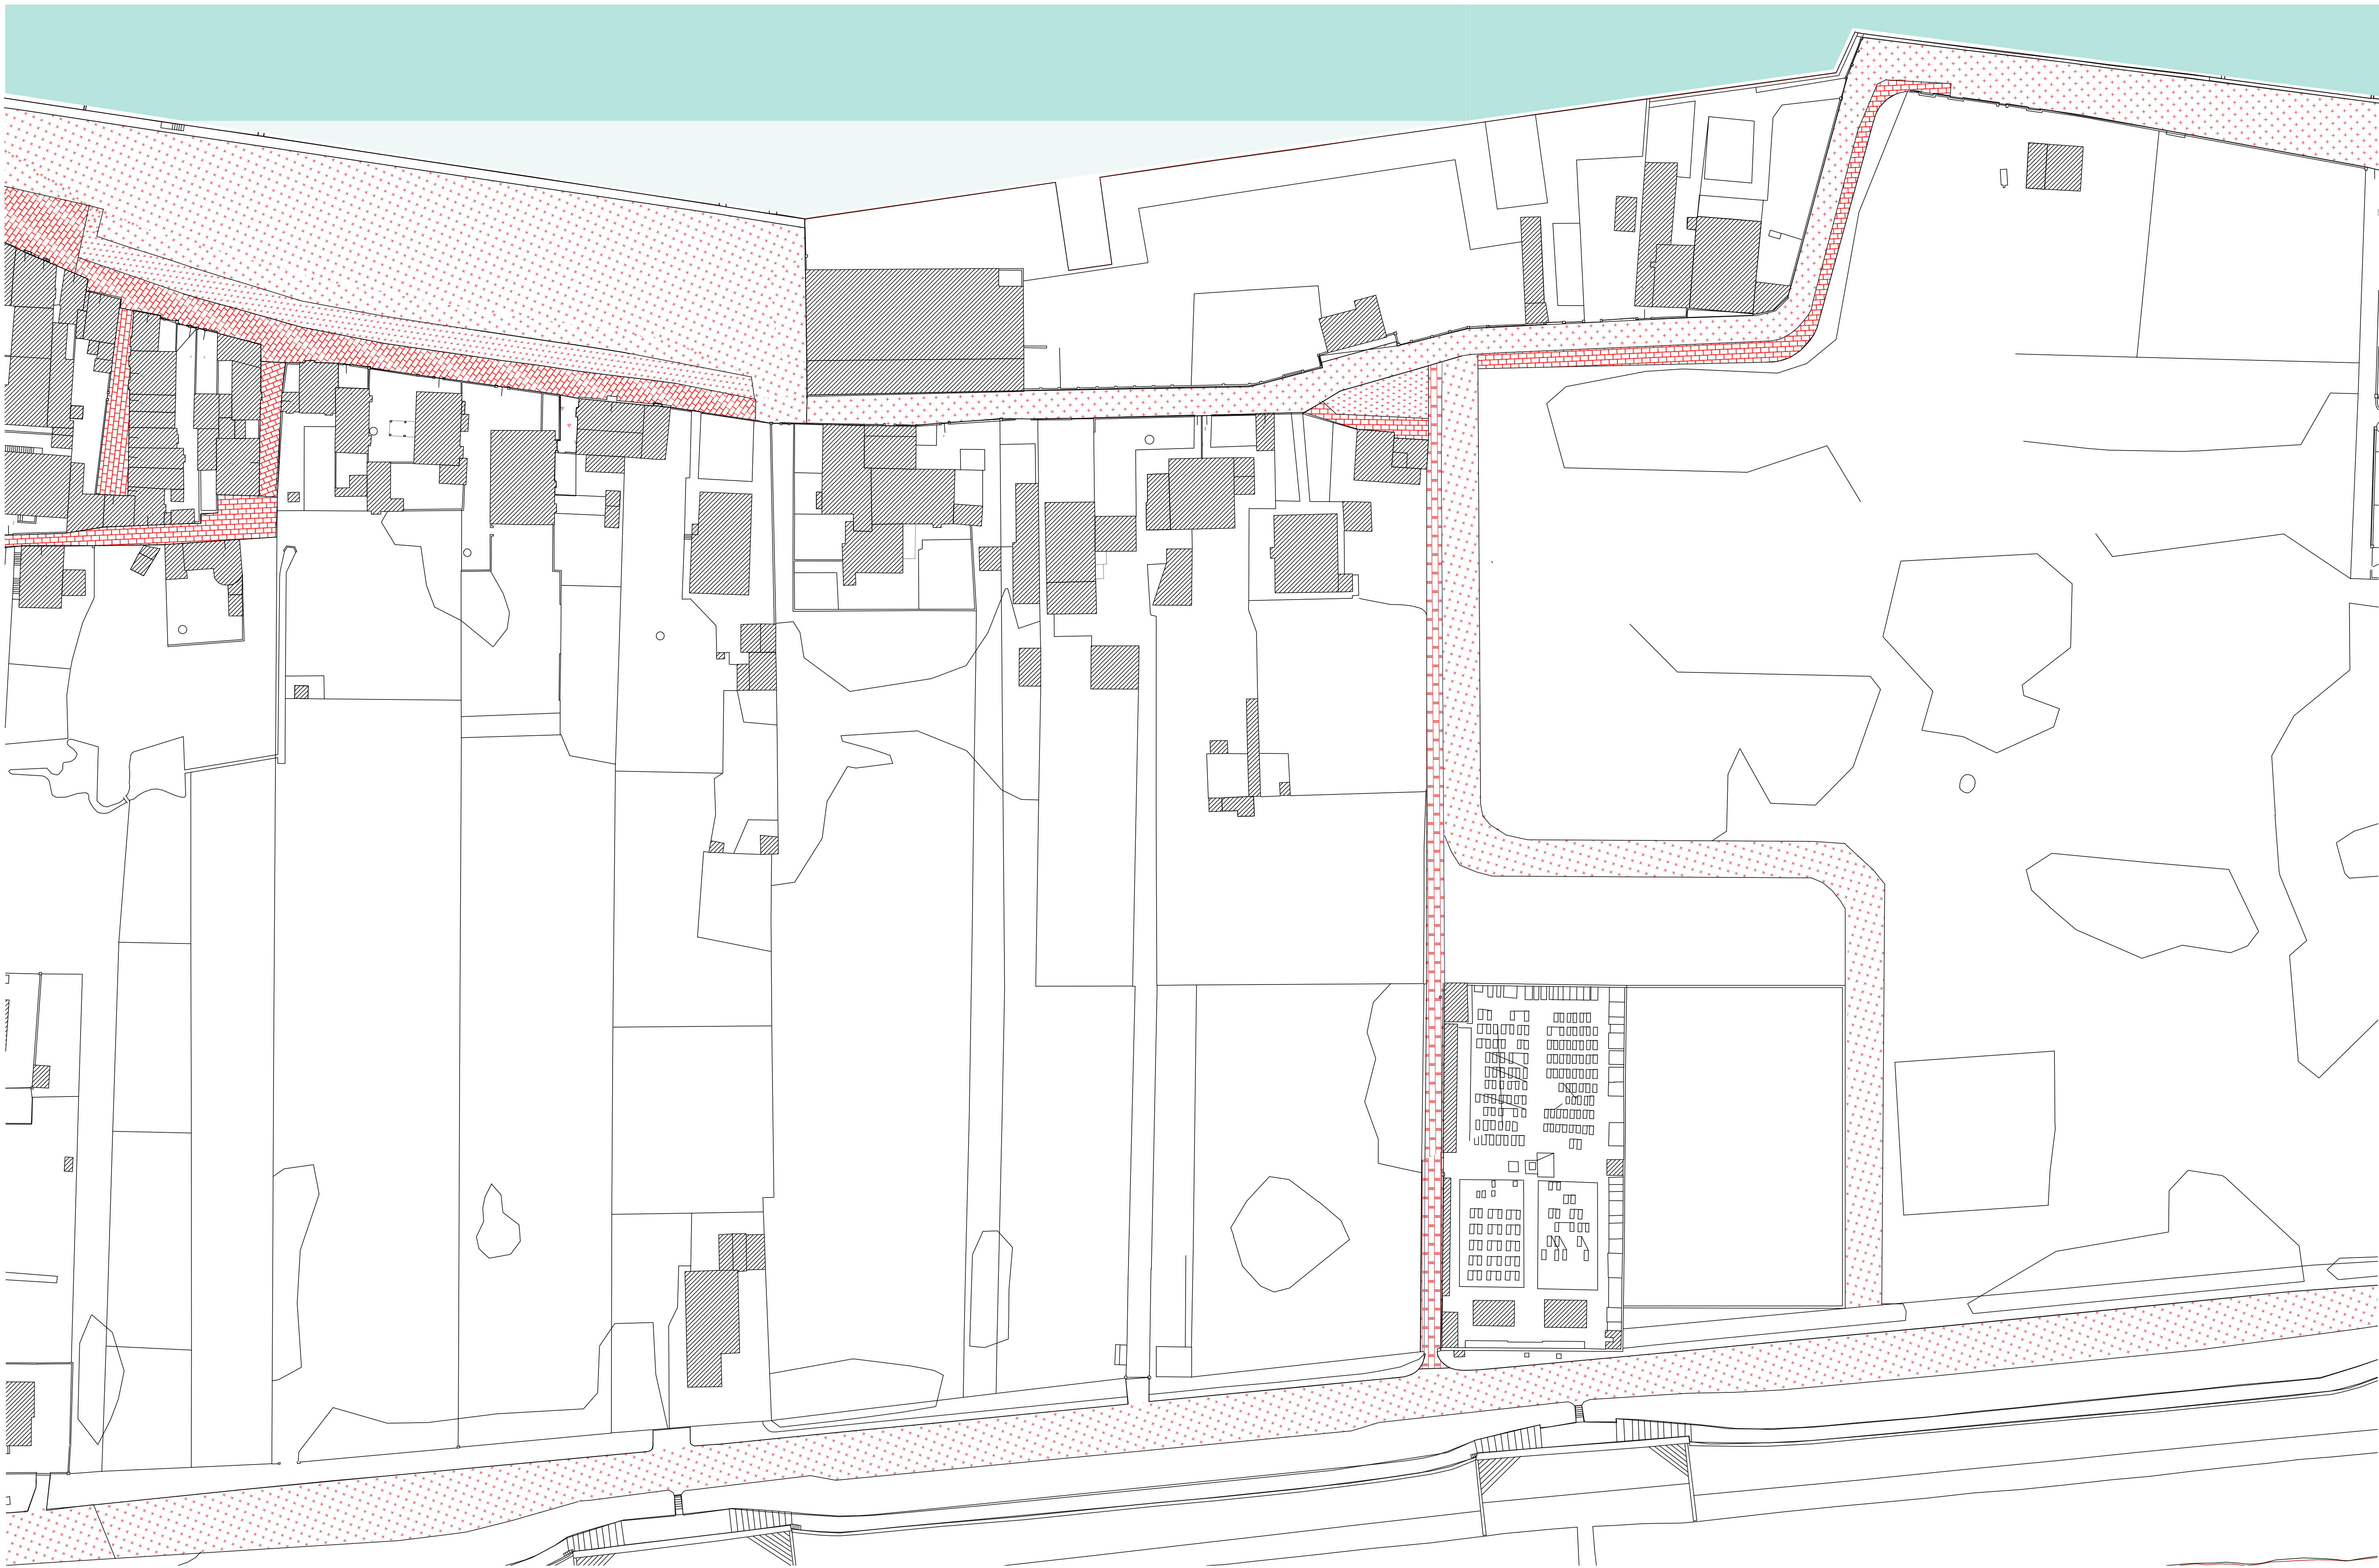

GESTIONE TERRITORIALE VENEZIA SUD - 2025

PROGETTO ESECUTIVO

C.I.15183

RESPONSABILE UNICO DEL PROGETTO: arch. Alberto Chinellato - Comune di Venezia
DIREZIONE LAVORI PUBBLICI
RESPONSABILE DI COMMESSA: arch. Alberto Chinellato - Comune di Venezia

PROGETTAZIONE:
PROGETTISTA
geom. Matteo Vianello - Veritas s.p.a.

COORDINATORE PER LA SICUREZZA
IN FASE DI PROGETTAZIONE
geom. Matteo Vianello - Veritas s.p.a.

PAVIMENTAZIONE STATO DI FATTO -
ABITATO DI SAN PIETRO IN VOLTA



TAV. B 22

SCALA:	REV. 00	OTTOBRE 2025
DIS.:		
NOME FILE:		