



PLANIMETRIA GENERALE - Scala 1:10.000

RIQUADRO A

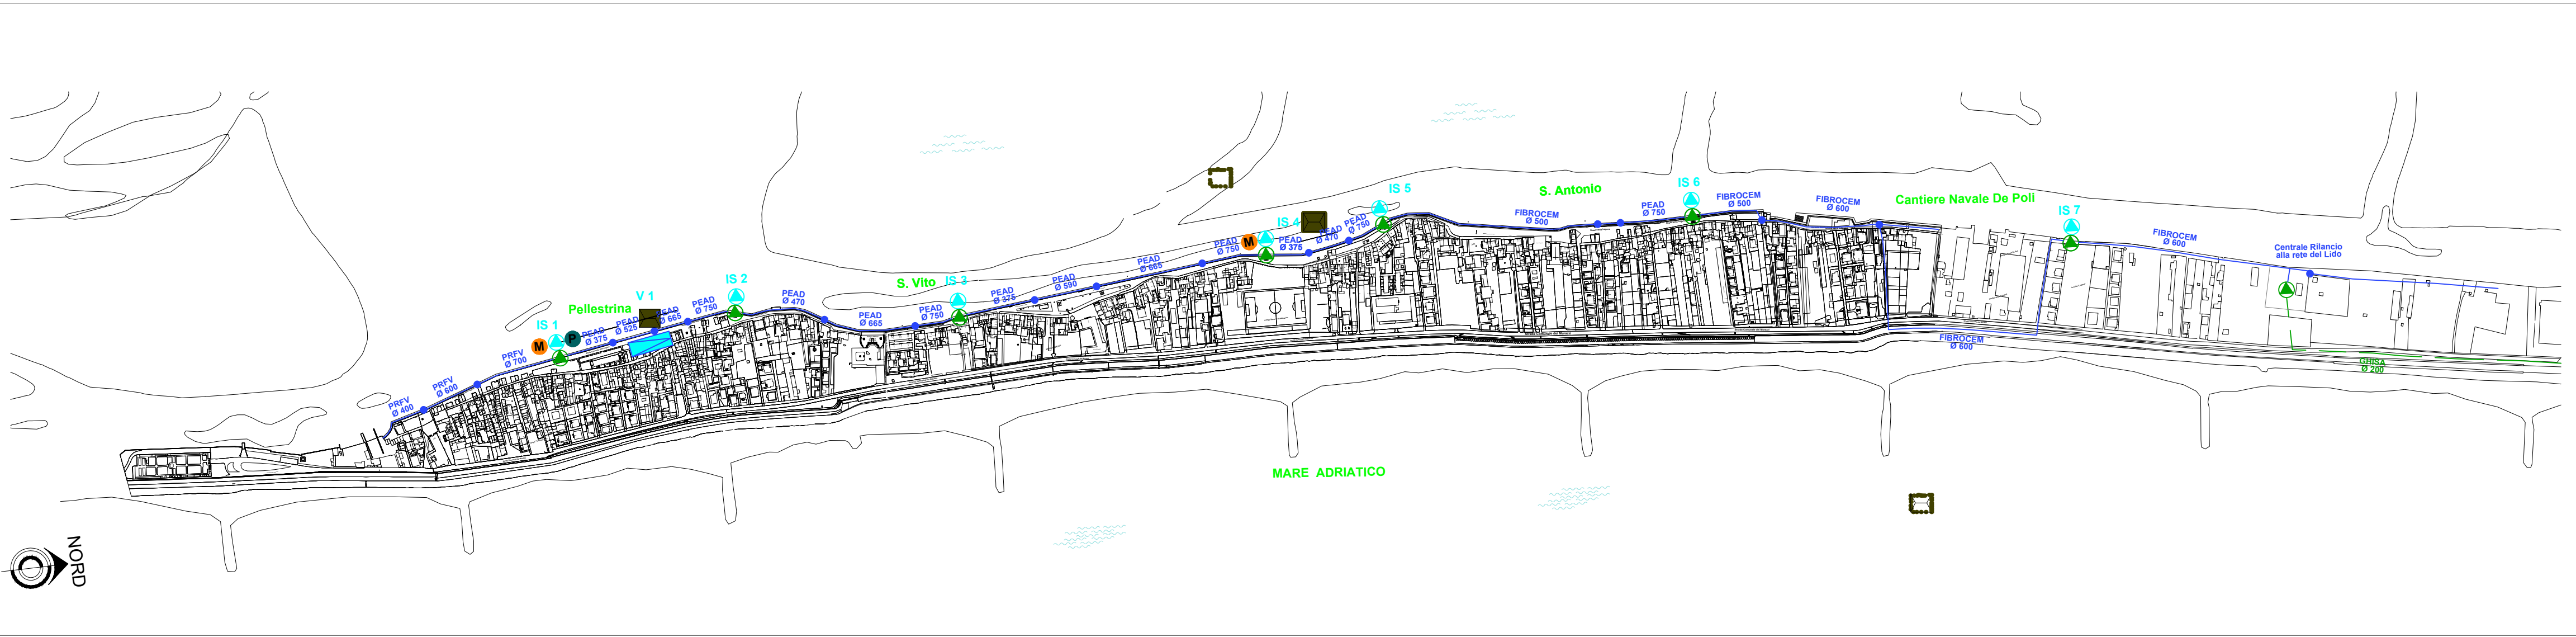


SCHEMA IDRAULICO RETE PELLESTRINA

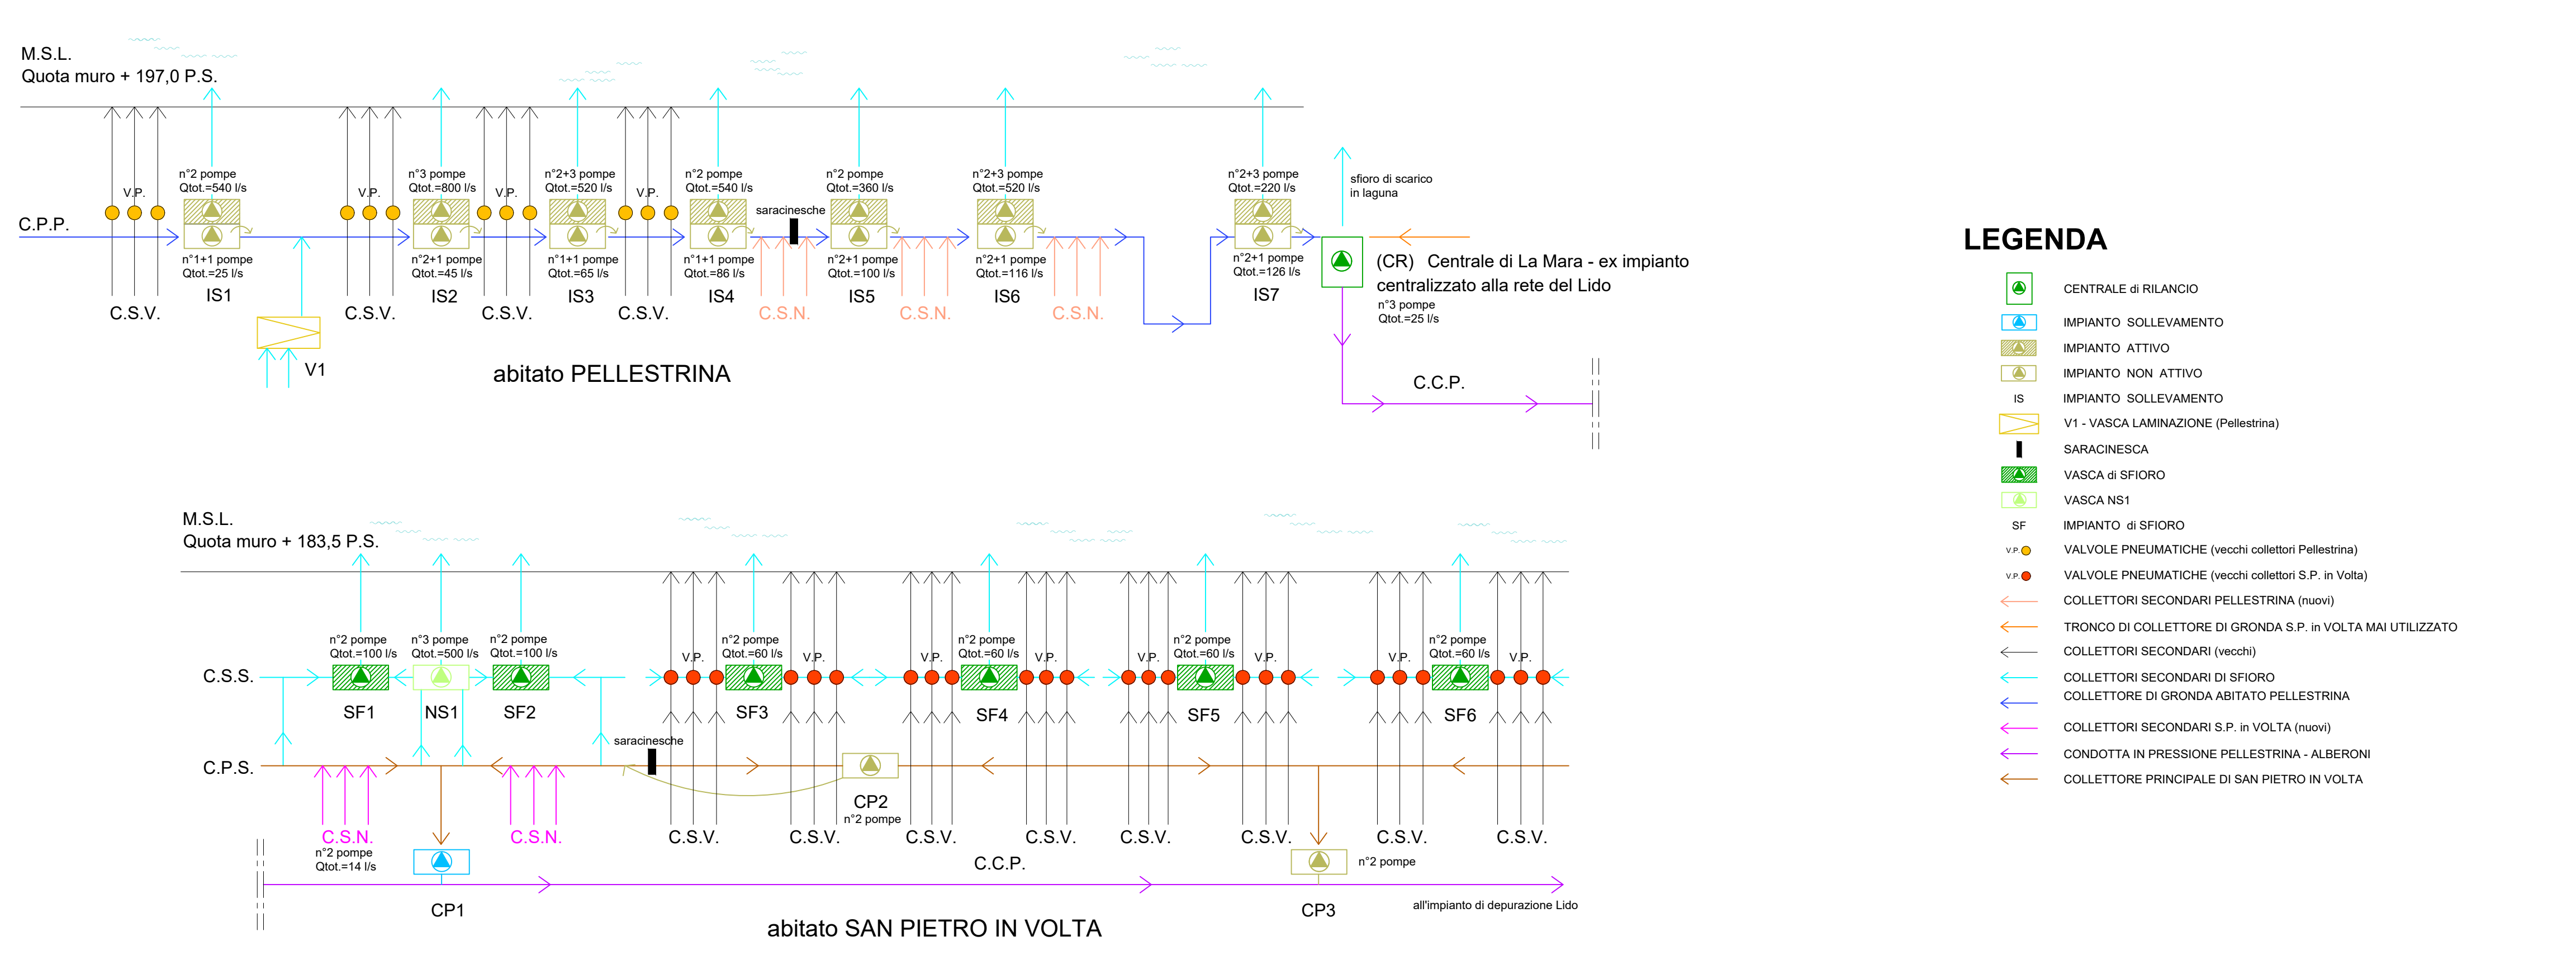


PLANIMETRIA GENERALE - Scala 1:10.000

RIQUADRO B

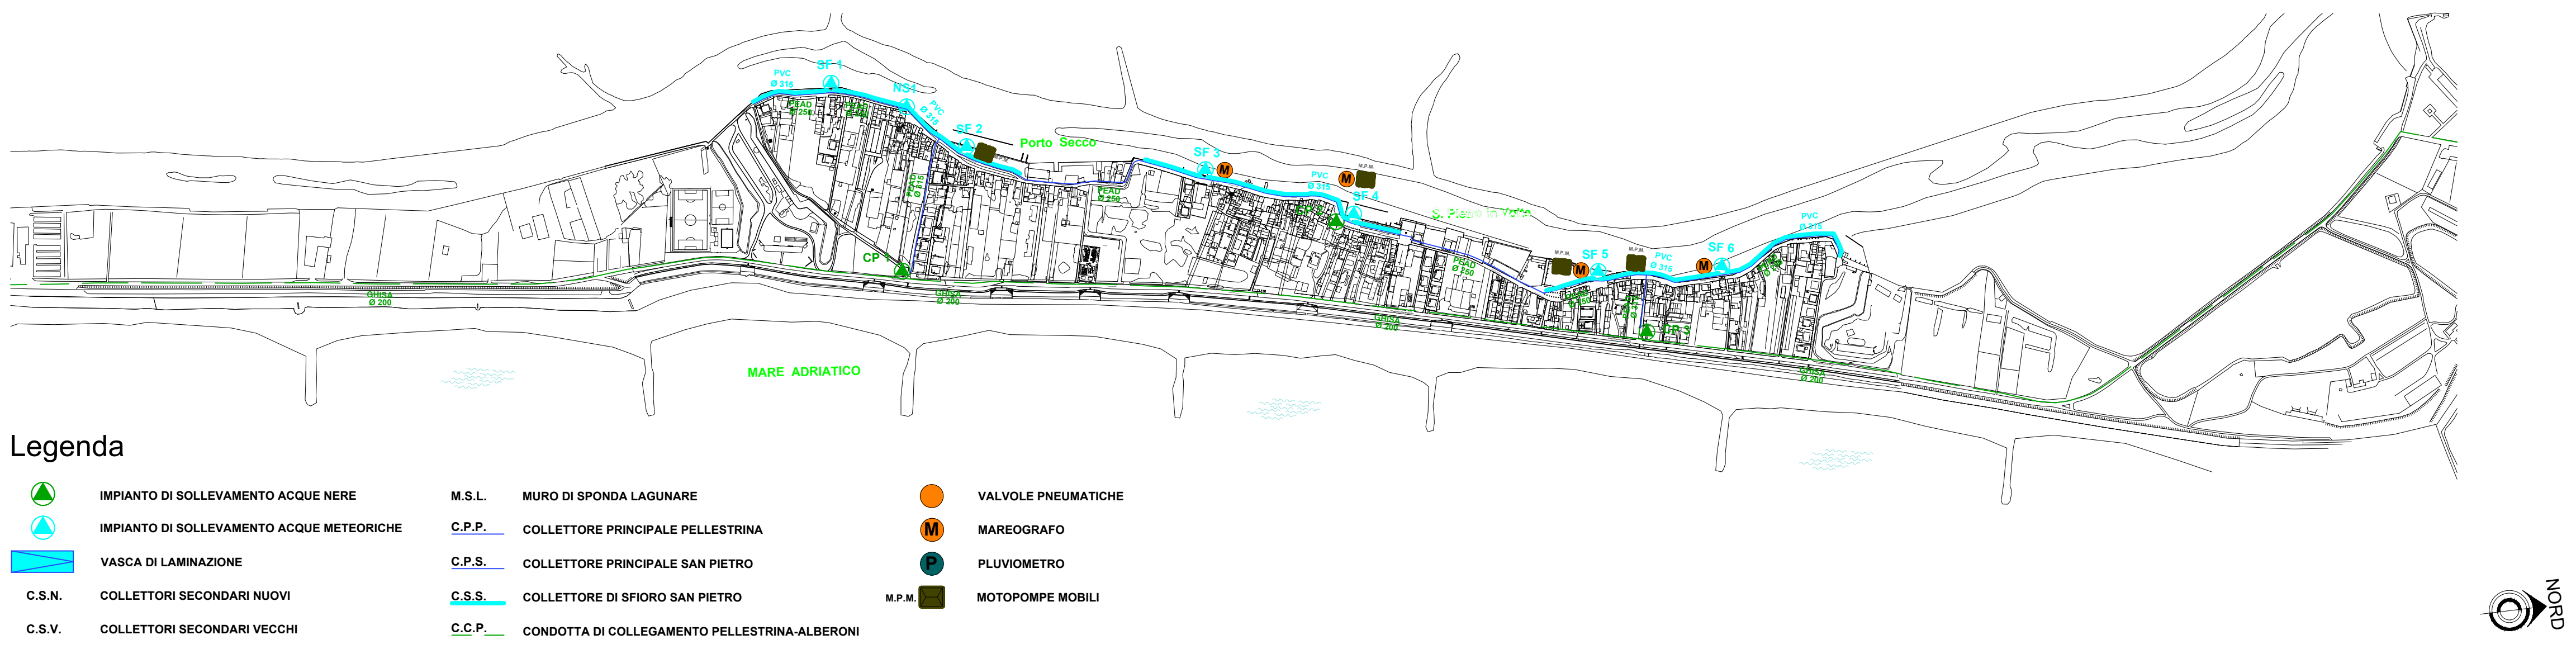

QUADRO D'UNIONE

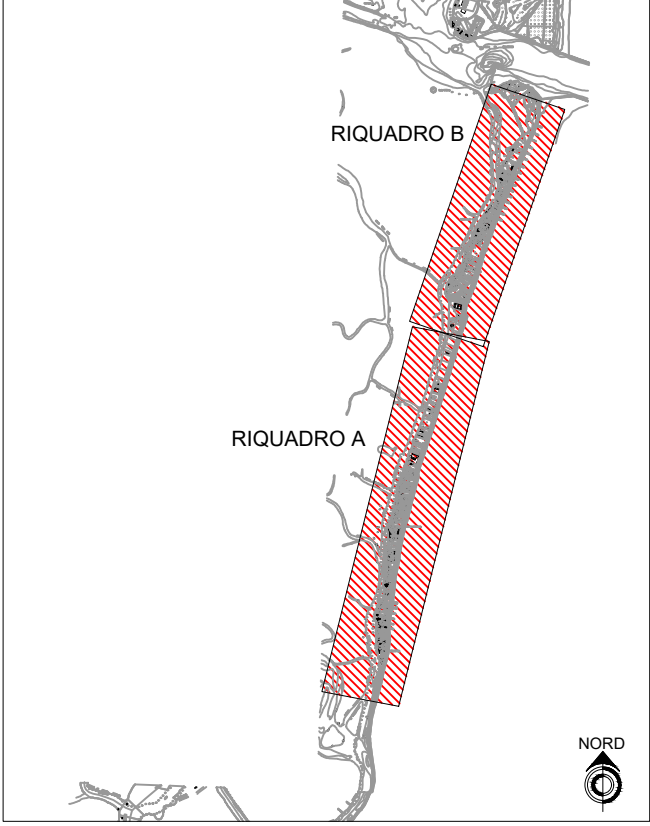

LEGENDA

LEGENDA

- CENTRALE DI RILANCIO
- IMPIANTO SOLLEVAMENTO
- IMPIANTO ATTIVO
- IMPIANTO NON ATTIVO
- IS IMPIANTO SOLLEVAMENTO
- V1 - VASCA LAMINAZIONE (Pellestrina)
- SARACINESCA
- VASCA di SFIORO
- VASCA NS1
- SF IMPIANTO di SFIORO
- V.P. VALVOLE PNEUMATICHE (vecchi collettori Pellestrina)
- V.P. VALVOLE PNEUMATICHE (vecchi collettori S.P. in Volta)
- COLLETTORI SECONDARI PELLESTRINA (nuovi)
- TRONCO DI COLLETTORE DI GRONDA S.P. in VOLTA MAI UTILIZZATO
- COLLETTORI SECONDARI (vecchi)
- COLLETTORI SECONDARI DI SFIORO
- COLLETTORE DI GRONDA ABITATO PELLESTRINA
- COLLETTORI SECONDARI S.P. in VOLTA (nuovi)
- CONDOTTA IN PRESSIONE PELLESTRINA - ALBERONI
- COLLETTORE PRINCIPALE DI SAN PIETRO IN VOLTA



GESTIONE TERRITORIALE VENEZIA SUD - 2025

PROGETTO ESECUTIVO

C.I.15183

RESPONSABILE UNICO DEL PROGETTO: arch. Alberto Chinellato - Comune di Venezia
DIREZIONE LAVORI PUBBLICI
RESPONSABILE DI COMMESSA: arch. Alberto Chinellato - Comune di Venezia

PROGETTAZIONE:
PROGETTISTA
geom. Matteo Vianello - Veritas s.p.a.



COORDINATORE PER LA SICUREZZA
IN FASE DI PROGETTAZIONE
geom. Matteo Vianello - Veritas s.p.a.

SCHEMA IDRAULICO DI
FUNZIONAMENTO ED
UBICAZIONE IMPIANTI

TAV. B 31

SCALA: 1:10000

REV. 00

OTTOBRE 2025

DIS.:

NOME FILE: