


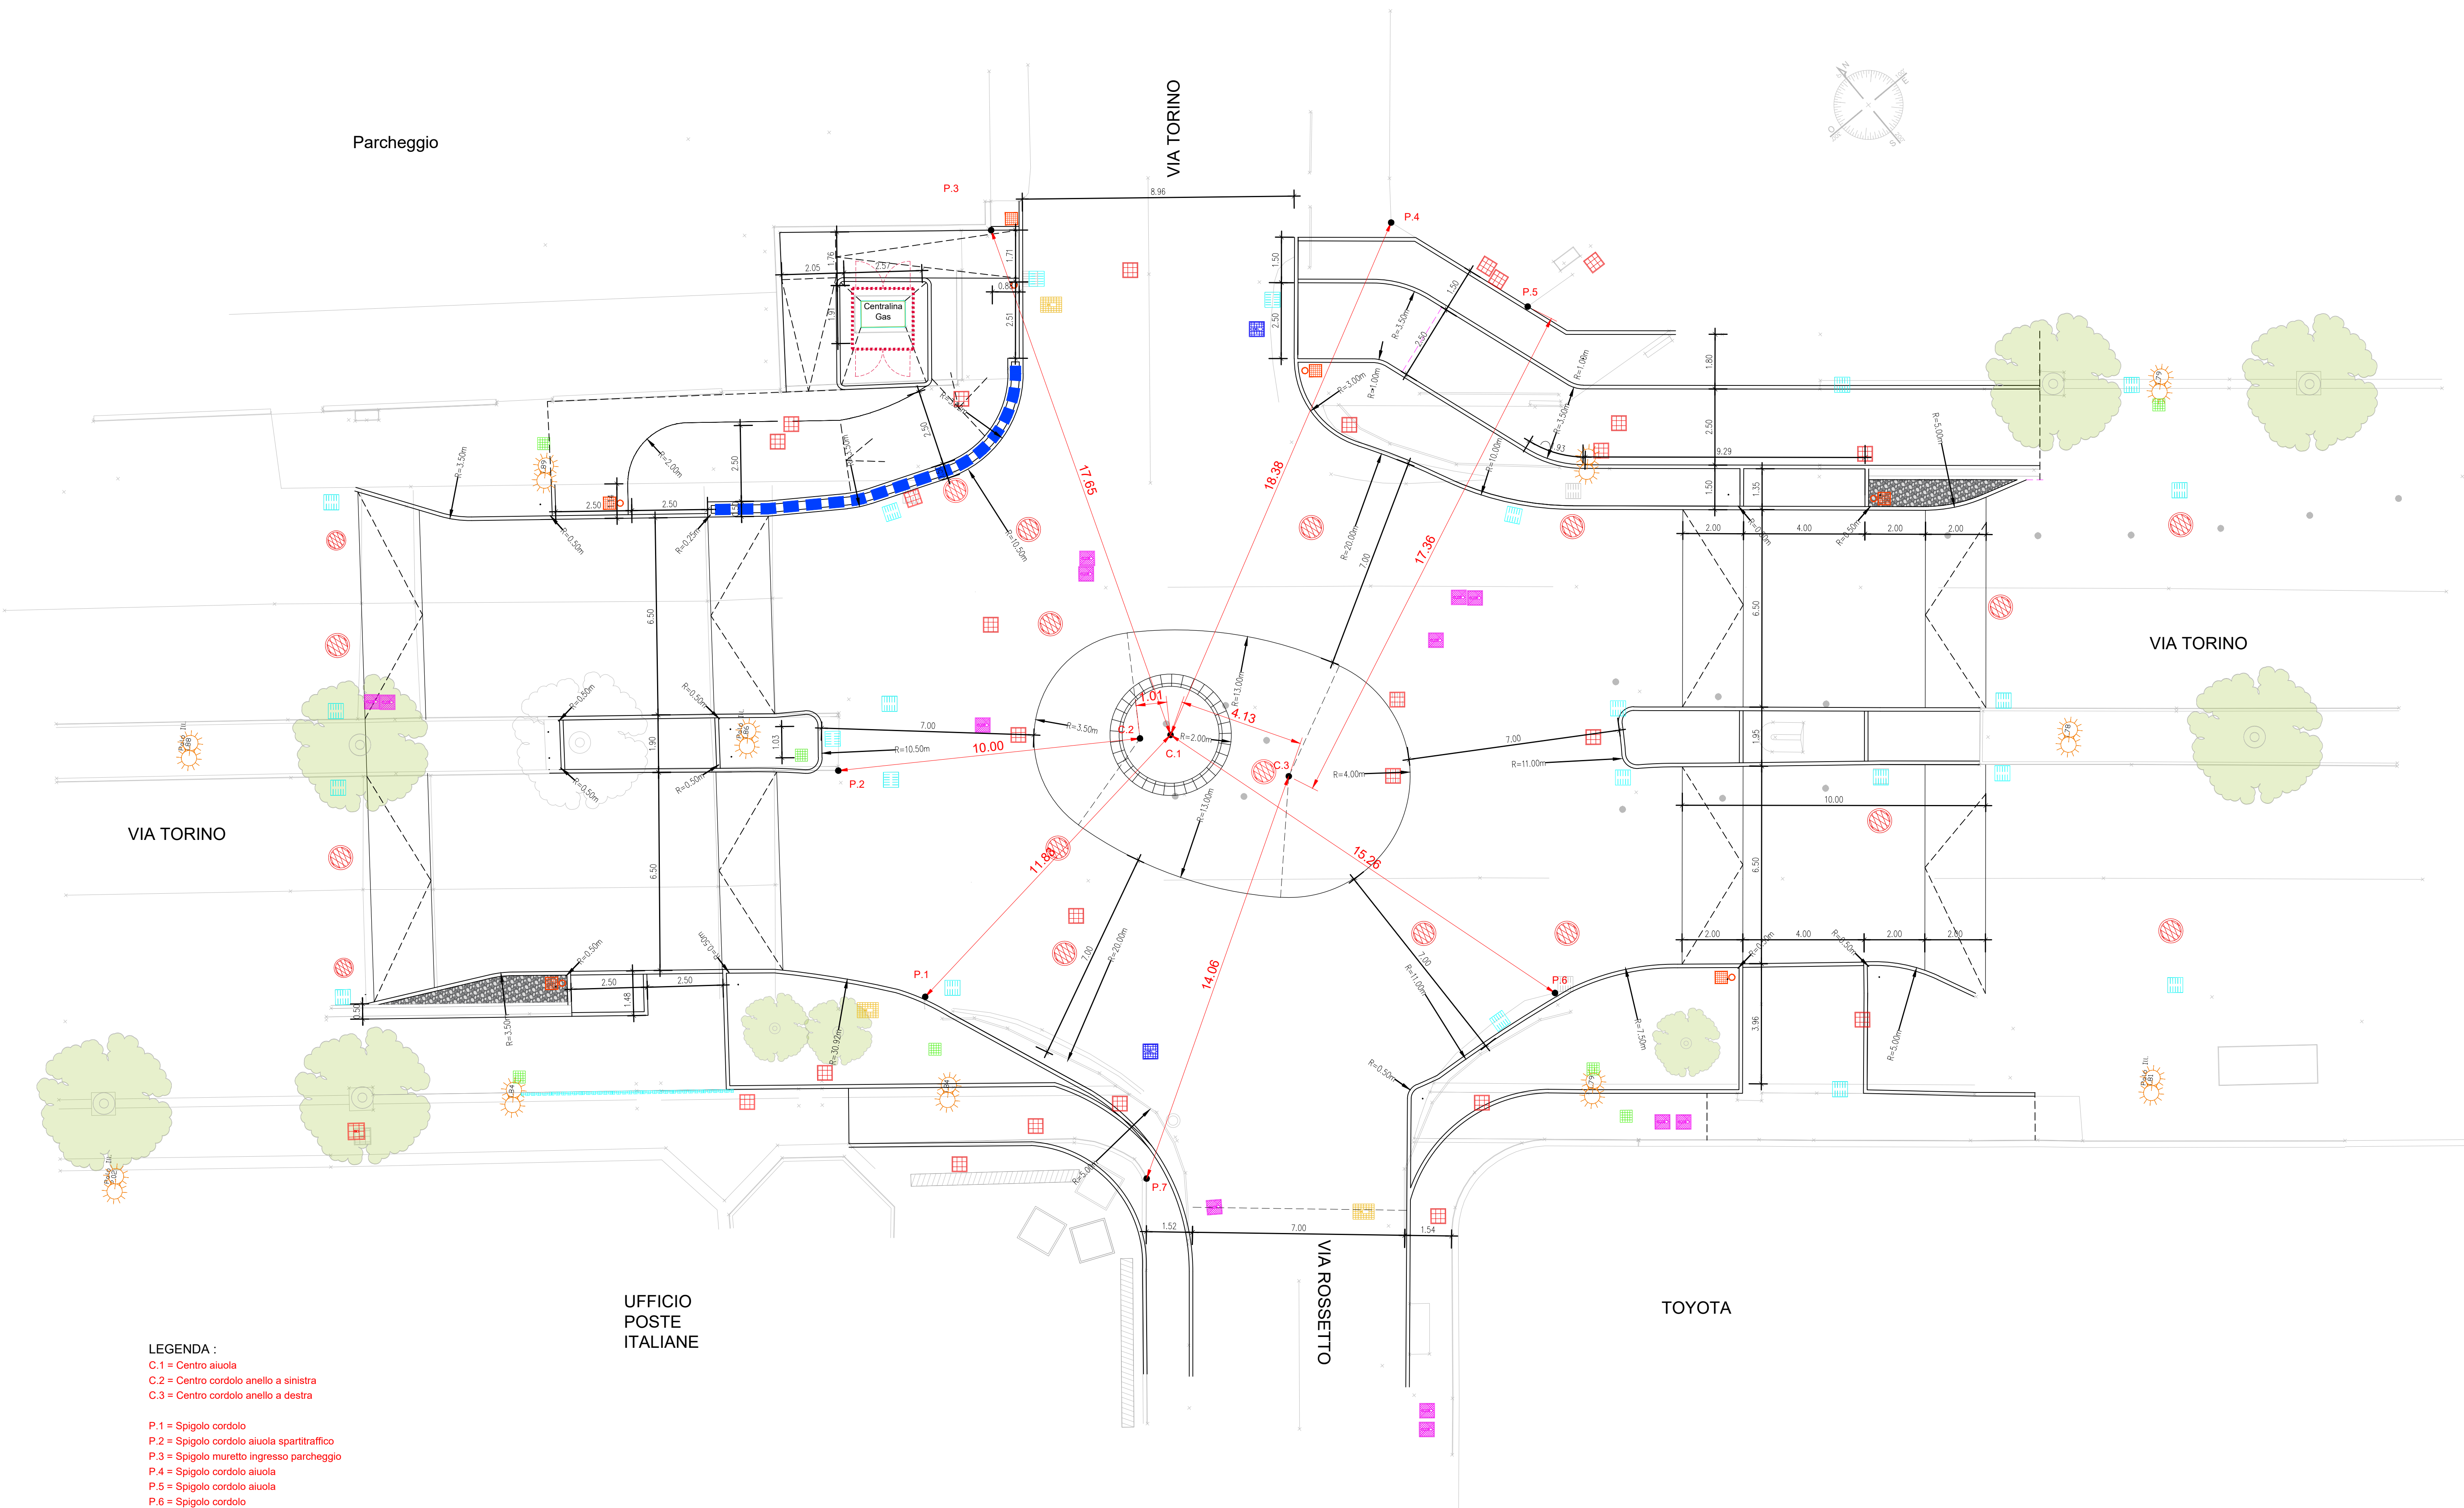

COMMITTENTE
Area Lavori Pubblici, Mobilità e Trasporti
Settore Pianificazione e Mobilità Sostenibile
Servizio Nuove Opere Mobilità Sostenibile

SEDE: Polo Tecnico " Ex Carbonifera" - Viale Ancona, 63 - Venezia Mestre

DIRETTORE
Ing. Simone Agrondi

DIRIGENTE
Ing. Roberto di Bussolo

RESPONSABILE DEL PROCEDIMENTO
Ing. Roberto di Bussolo

OGGETTO

C.I. 15362 - REALIZZAZIONE DEFINITIVA DI DUE ROTATORIE SU VIA
TORINO E DI UNA ROTATORIA SPERIMENTALE SU VIALE ANCONA
- CUP F71B24000090004

PROGETTISTA

PERIZIA N.1

LABORATO	TITOLO ELABORATO
ROS	ROTATORIA VIA TORINO/VIA ROSSETTO
01	PLANIMETRIA DI TRACCIAMENTO

EV.	DATA	OGGETTO	
DATA: Giugno 2026		SCALA: 1:100	FILE:
PROGETTO		DISEGNO	VERIFICA