


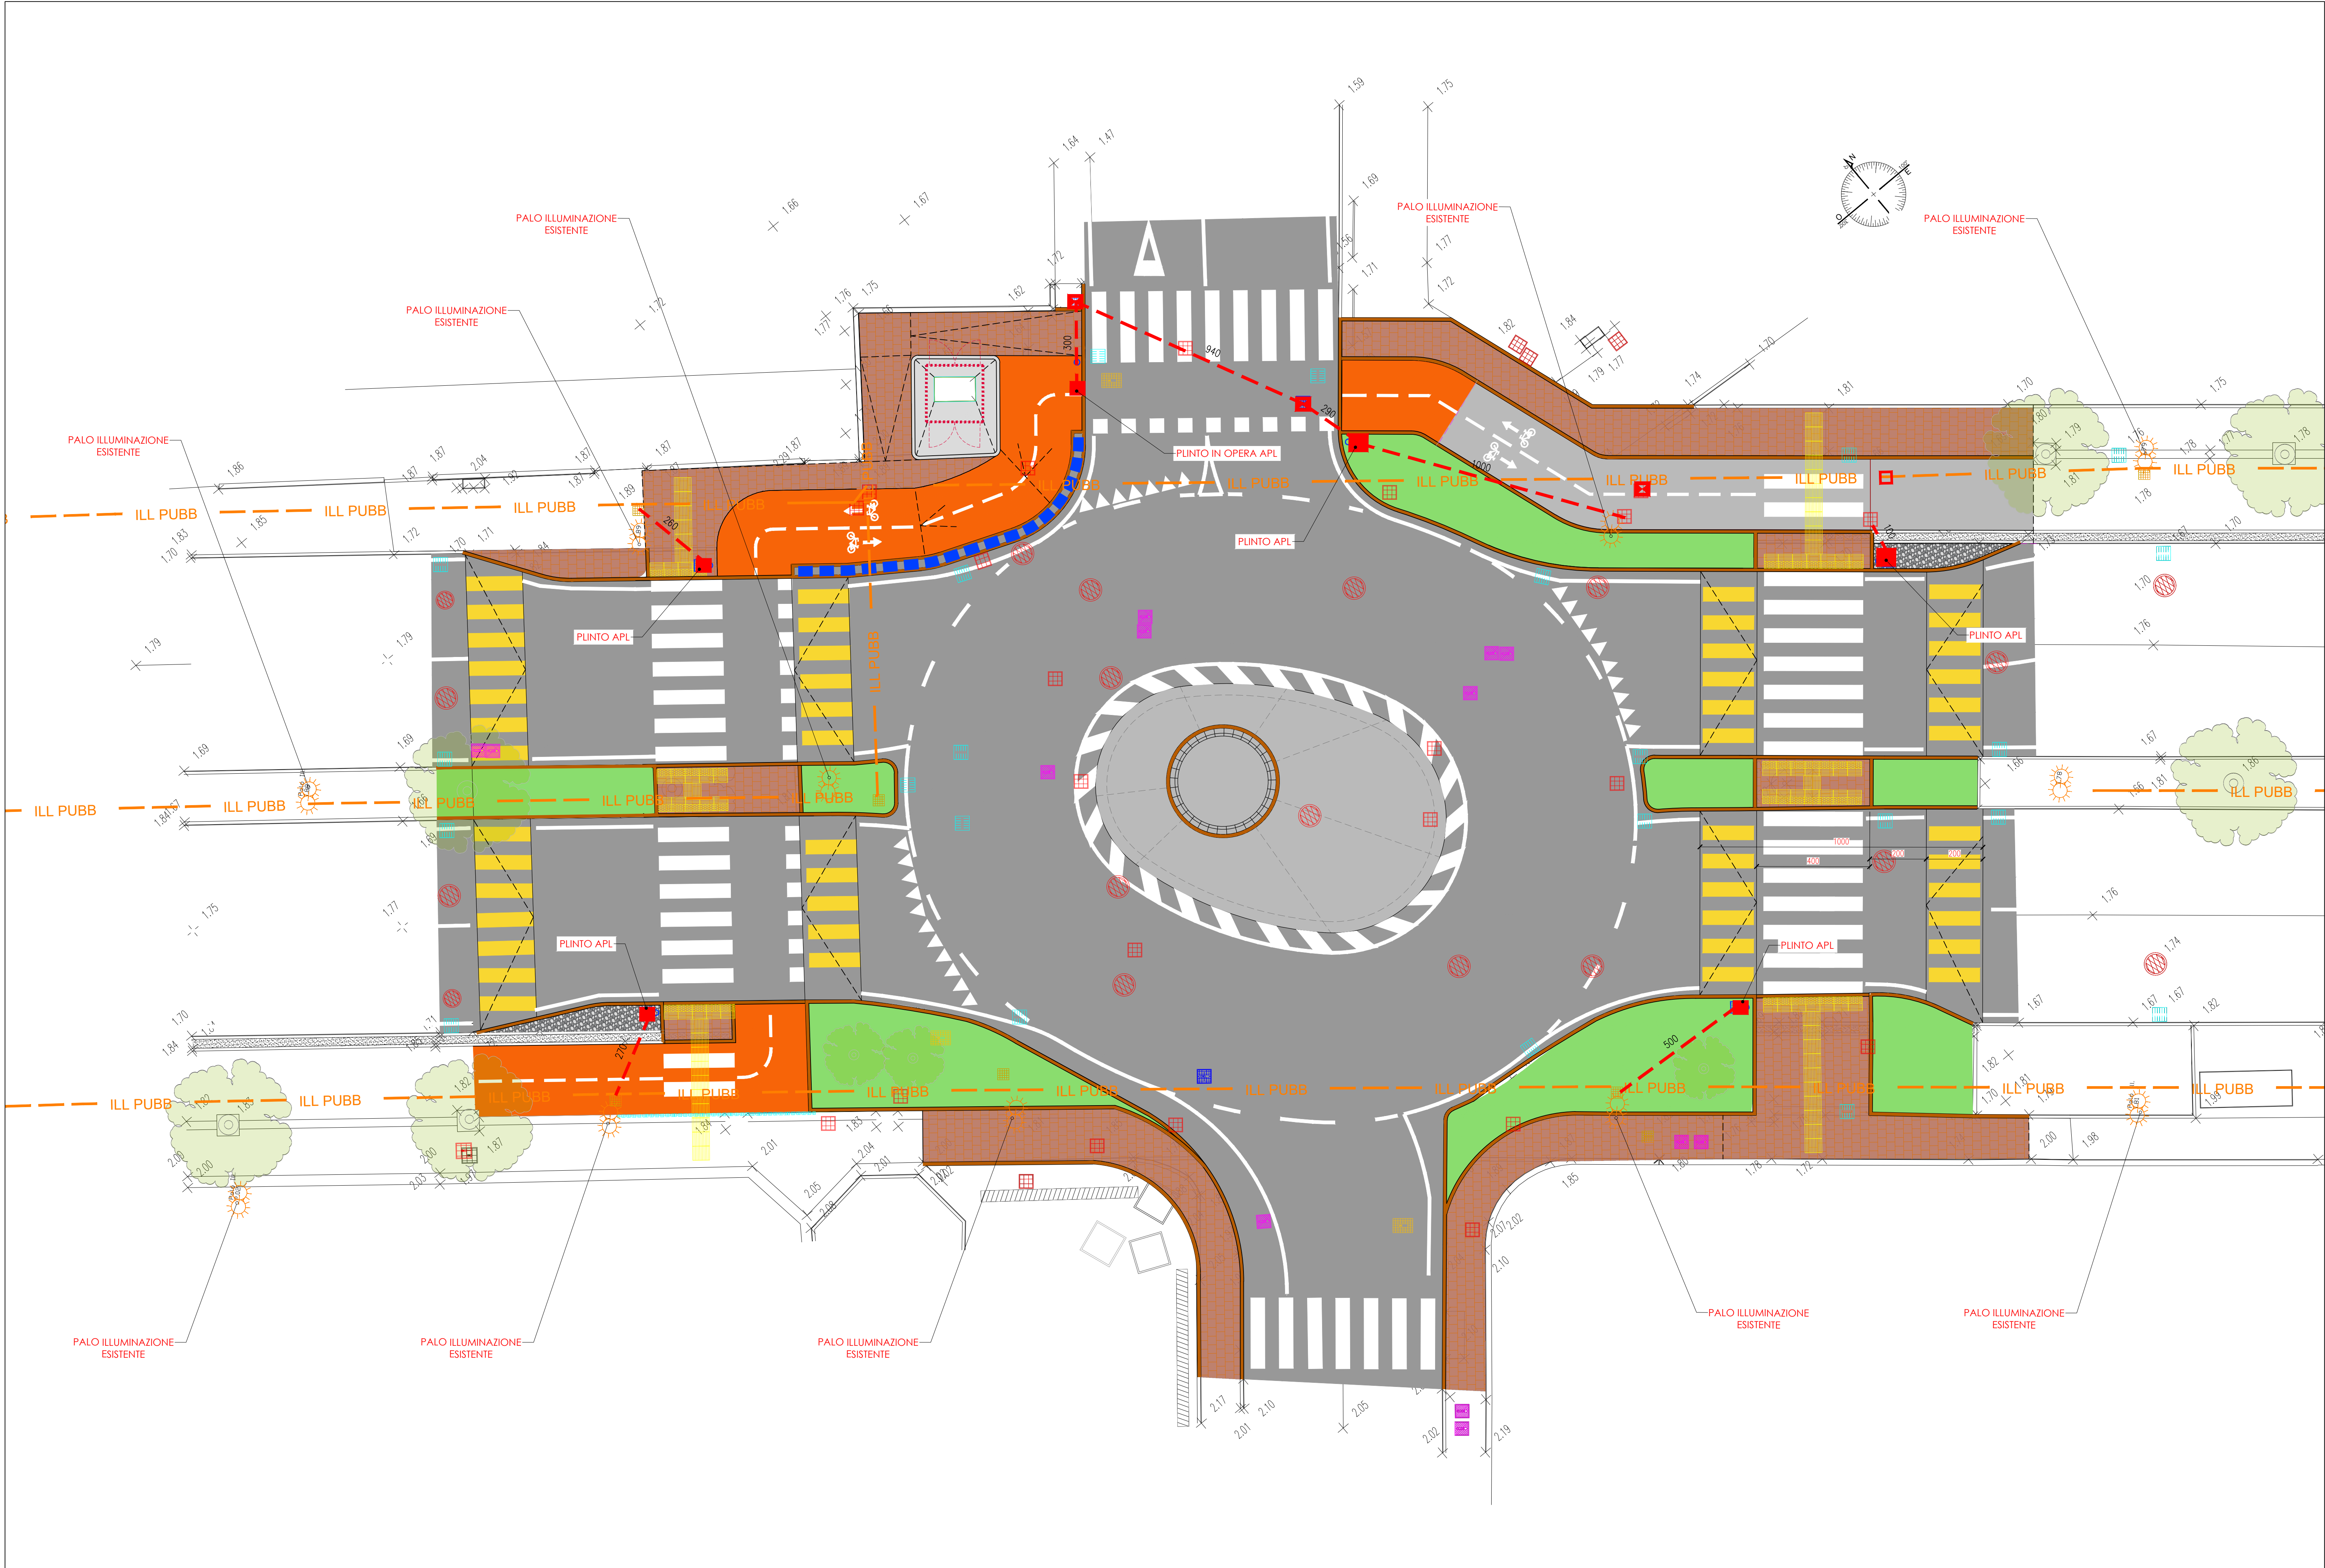

LEGENDA:

ILLUMINAZIONE PUBBLICA ESISTENTE

PUNTO LUCE ESISTENTE CON OTTICA GMR ENLIGHTS

PLINTO PER APL
(installazione pali e pannelli da parte dell'Ufficio Impianti del Comune)

COLLEGAMENTO PLINTI APL CON TUBAZIONI DN90



COMMITTENTE
Area Lavori Pubblici, Mobilità e Trasporti
Settore Pianificazione e Mobilità Sostenibile
Servizio Nuove Opere Mobilità Sostenibile
SEDE: Polo Tecnico "Ex Carbonifera" - Viale Ancona, 63 - Venezia Mestre
DIRETTORE
Ing. Simone Agrondi
DIRIGENTE
Ing. Roberto di Bussolo
RESPONSABILE DEL PROCEDIMENTO
Ing. Roberto di Bussolo
OGGETTO
C1. 15362 - REALIZZAZIONE DEFINITIVA DI DUE ROTATORIE SU VIA TORINO E DI UNA ROTATORIA SPERIMENTALE SU VIALE ANCONA - CUP F71B24000090004

PROGETTISTA
[Redacted]

FASE
PERIZIA N.1

ELABORATO		TITOLO ELABORATO	
ROS 06		ROTATORIA VIA TORINO/VIA ROSSETTO	
PLANIMETRIA ILLUMINAZIONE PUBBLICA E APL			
REV.	DATA	OGGETTO	
DATA: Giugno 2028		SCALA: 1:100	FILE:
PROGETTO		DISEGNO	VERIFICA