




INQUADRAMENTO GENERALE

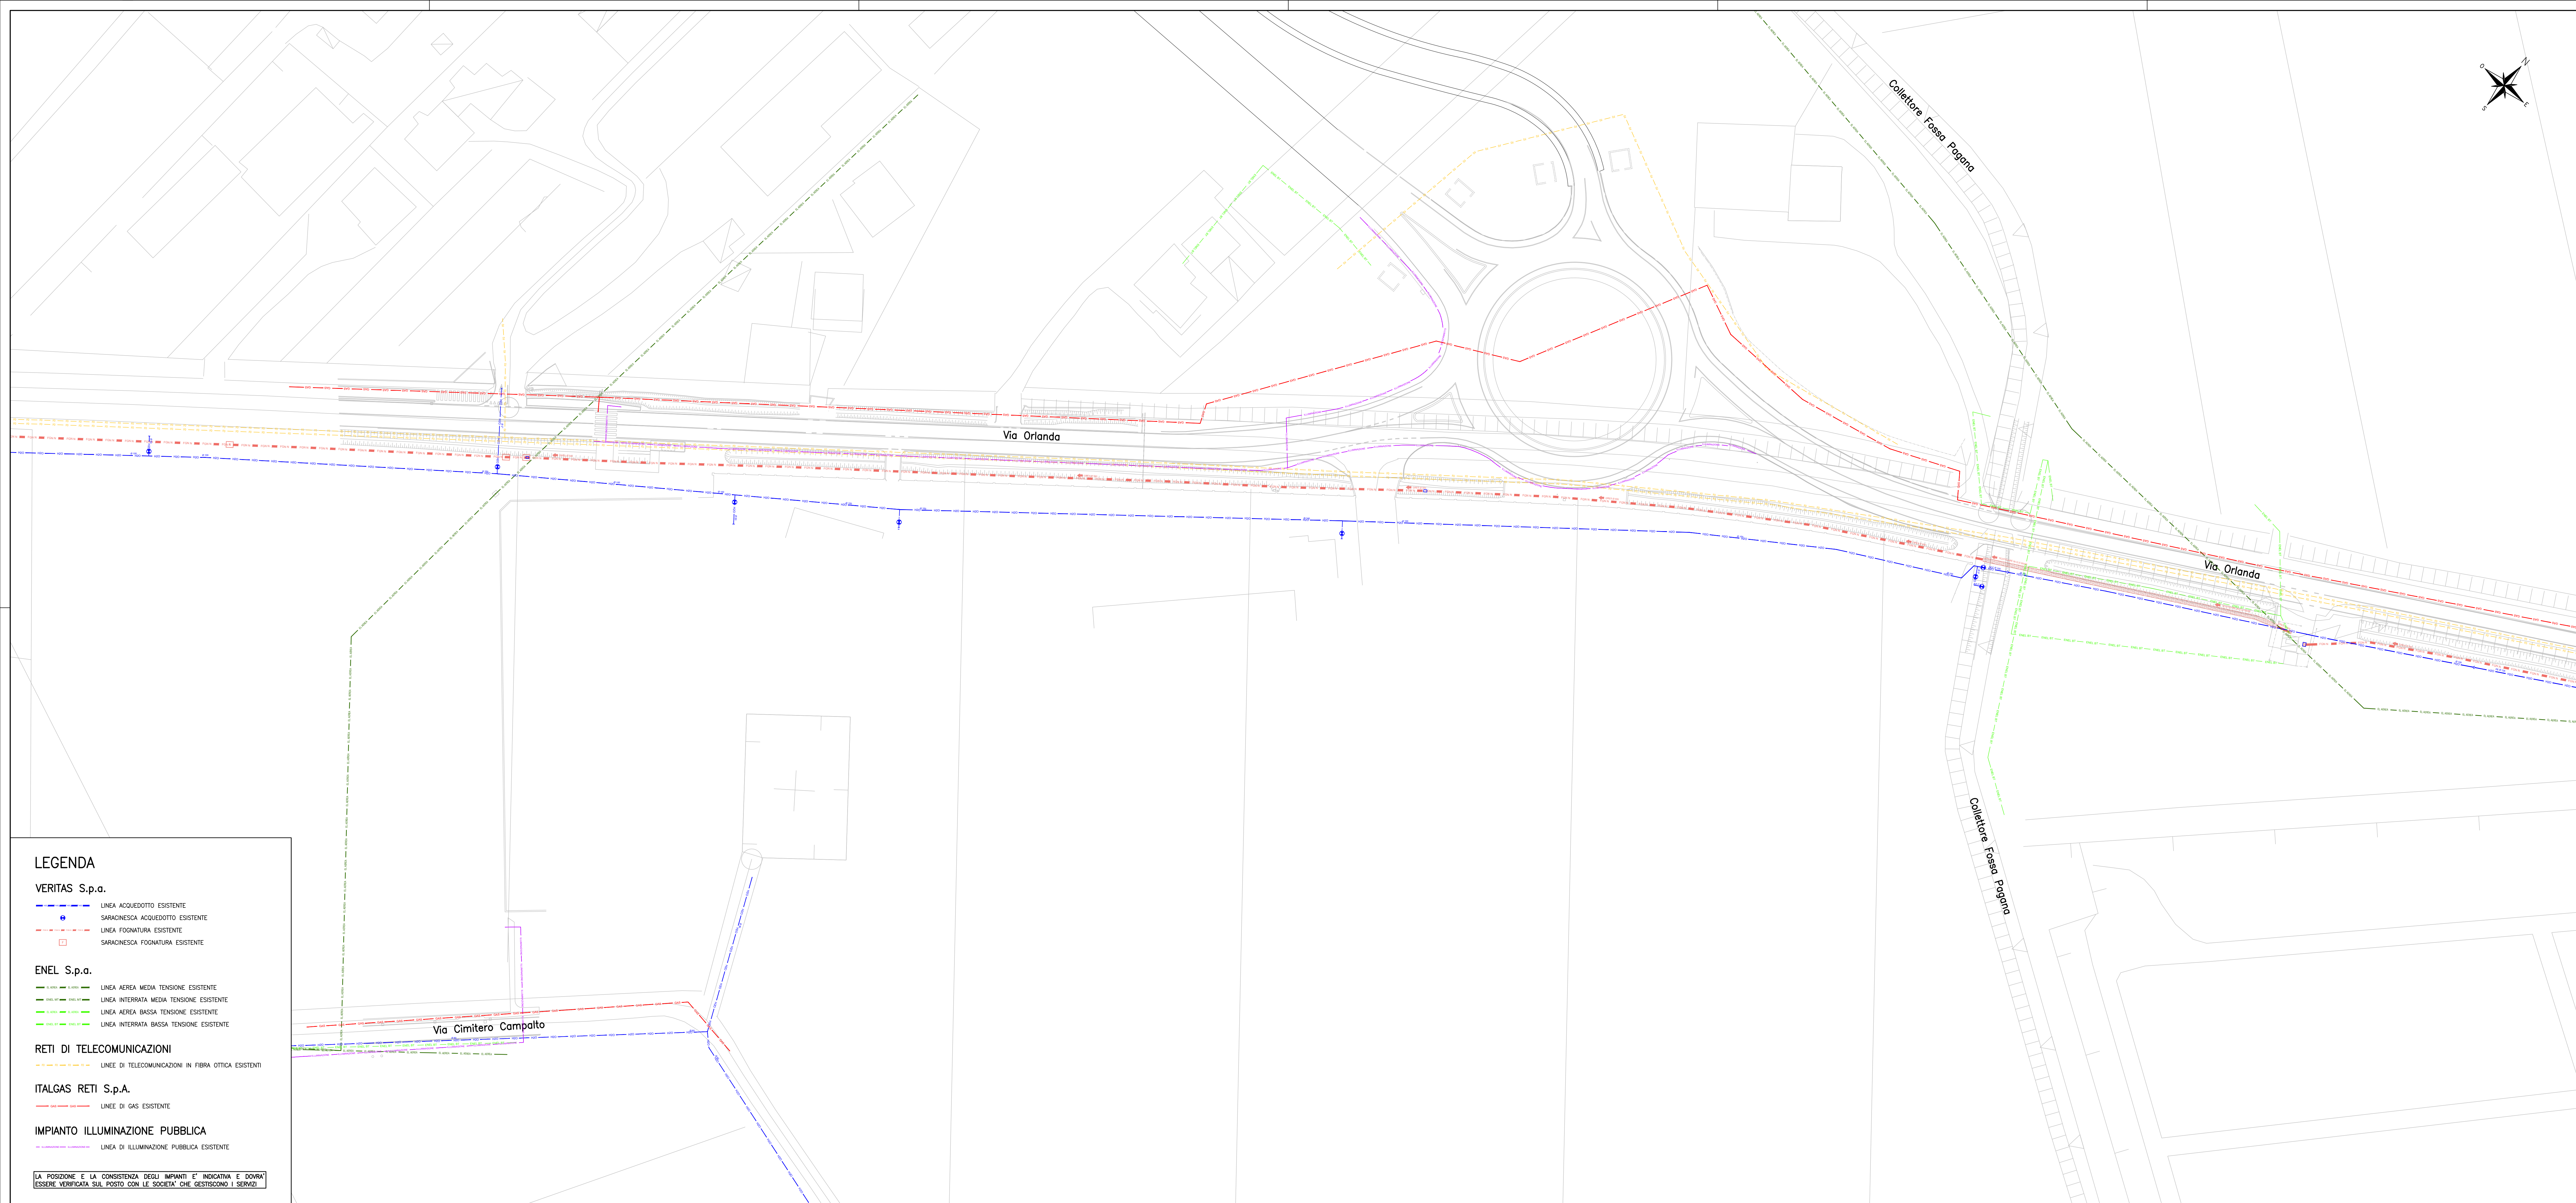

SCALA GRAFICA 1:500

0m 5 10 15 20 25m



AREA LAVORI PUBBLICI, MOBILITÀ E TRASPORTI
Settore Pianificazione e Mobilità Sostenibile
Servizio Nuove Opere Mobilità Sostenibile

IL DIRETTORE
Ing. Simone Agrondi
IL RESPONSABILE UNICO DEL PROGETTO
Arch. Cons. Alice Maniero
IL DIRIGENTE
Ing. Roberto Di Bussolo

PROGETTO
PN Metro Plus 21-27 - VE3.2.8.3.a_2 Intervento di "COLLEGAMENTO CICLABILE
DAL CENTRO DI TESSERA A CAMPALTO" (c.i. 14823)
CUP F71B2000105005

PROGETTO ESECUTIVO



TITOLO
**PROGETTO GENERALE
PLANIMETRIA SOTTOSERVIZI
STATO DI FATTO
TAVOLA 1 DI 5**

ELABORATO
18A

REVISIONE	DATA	OGGETTO	REDATTO	VERIFICATO	APPROVATO	SCALA
Rev.01	Settembre 2025	Prima emissione				1:500
						NOME FILE D:\00000001_pgm_sottoservizi_1.dwg