



CAMPATA 1

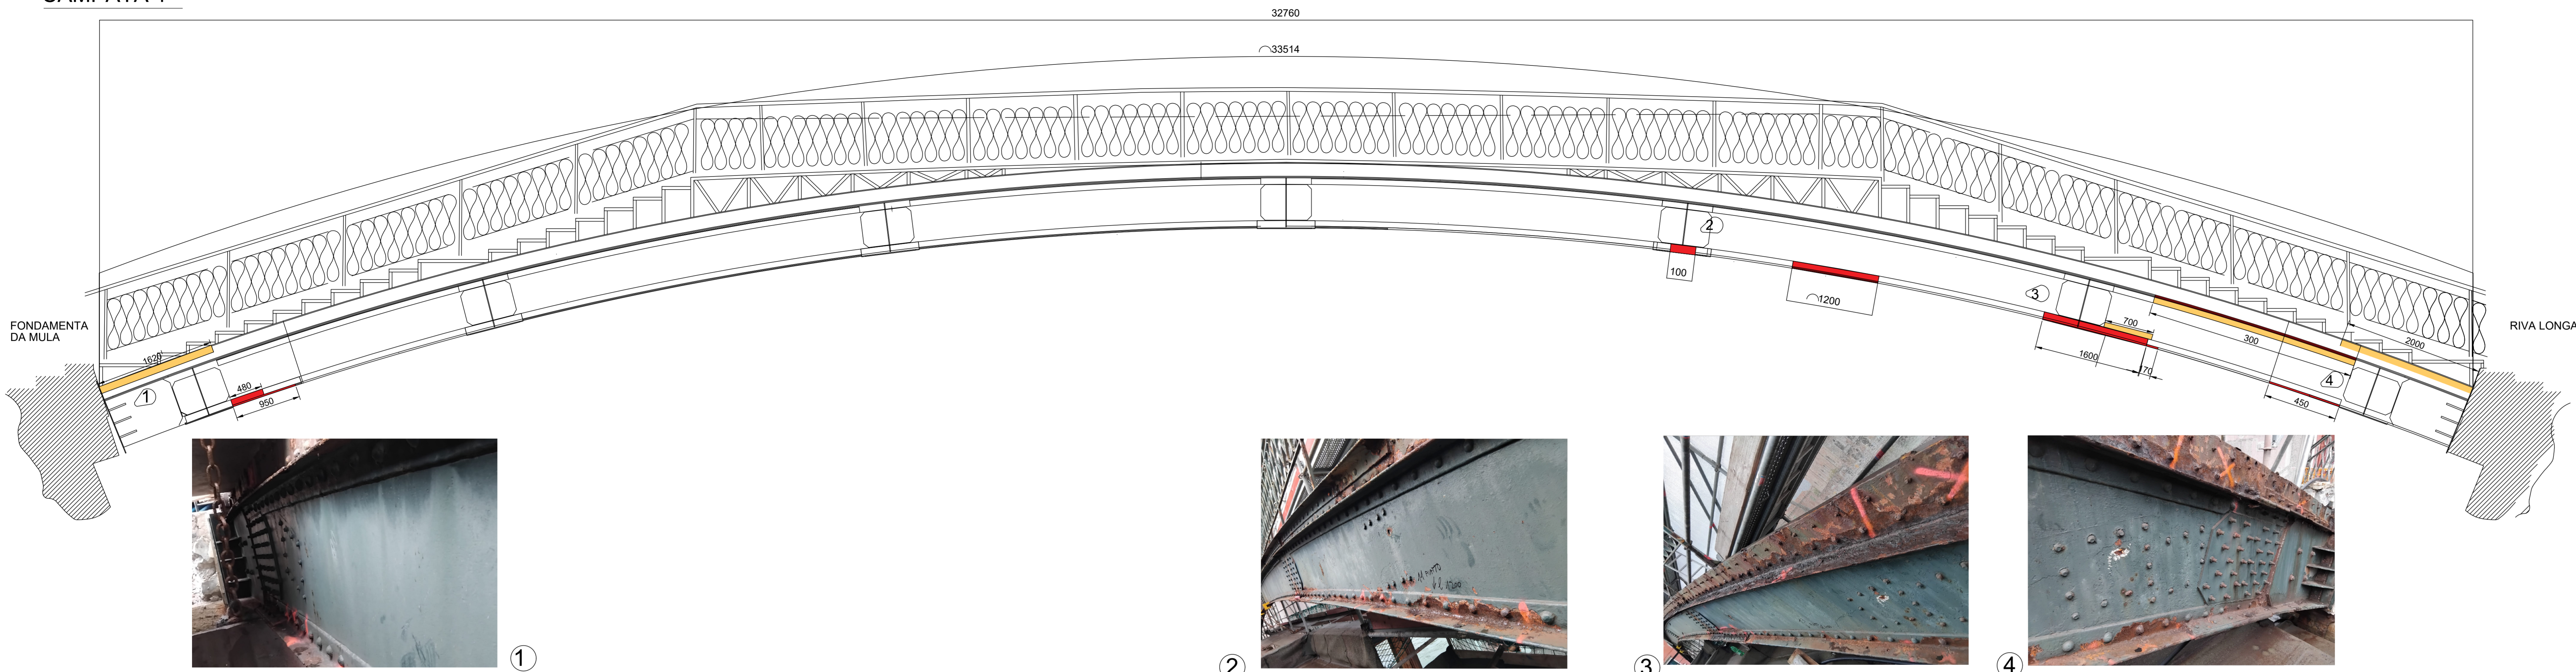

LEGENDA		
Item	Simbolo	Descrizione
(1)		Rilevati Sp.porzione da ripristinare
(2)		Rilevata Porzione da ripristinare secondaria

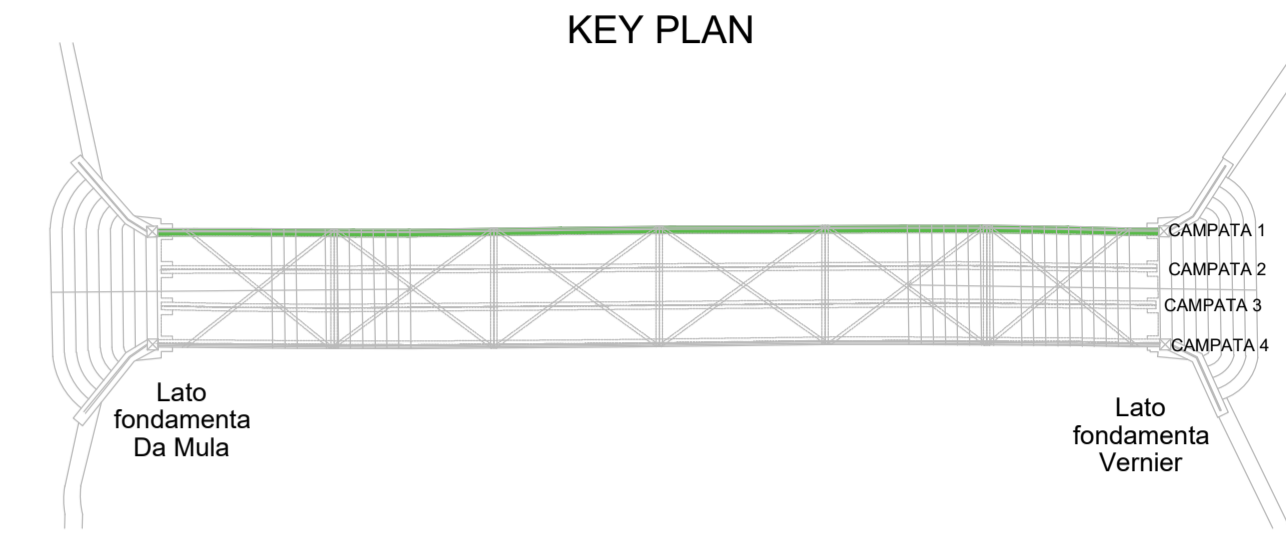

①



②




③



④

CAMPATA 1

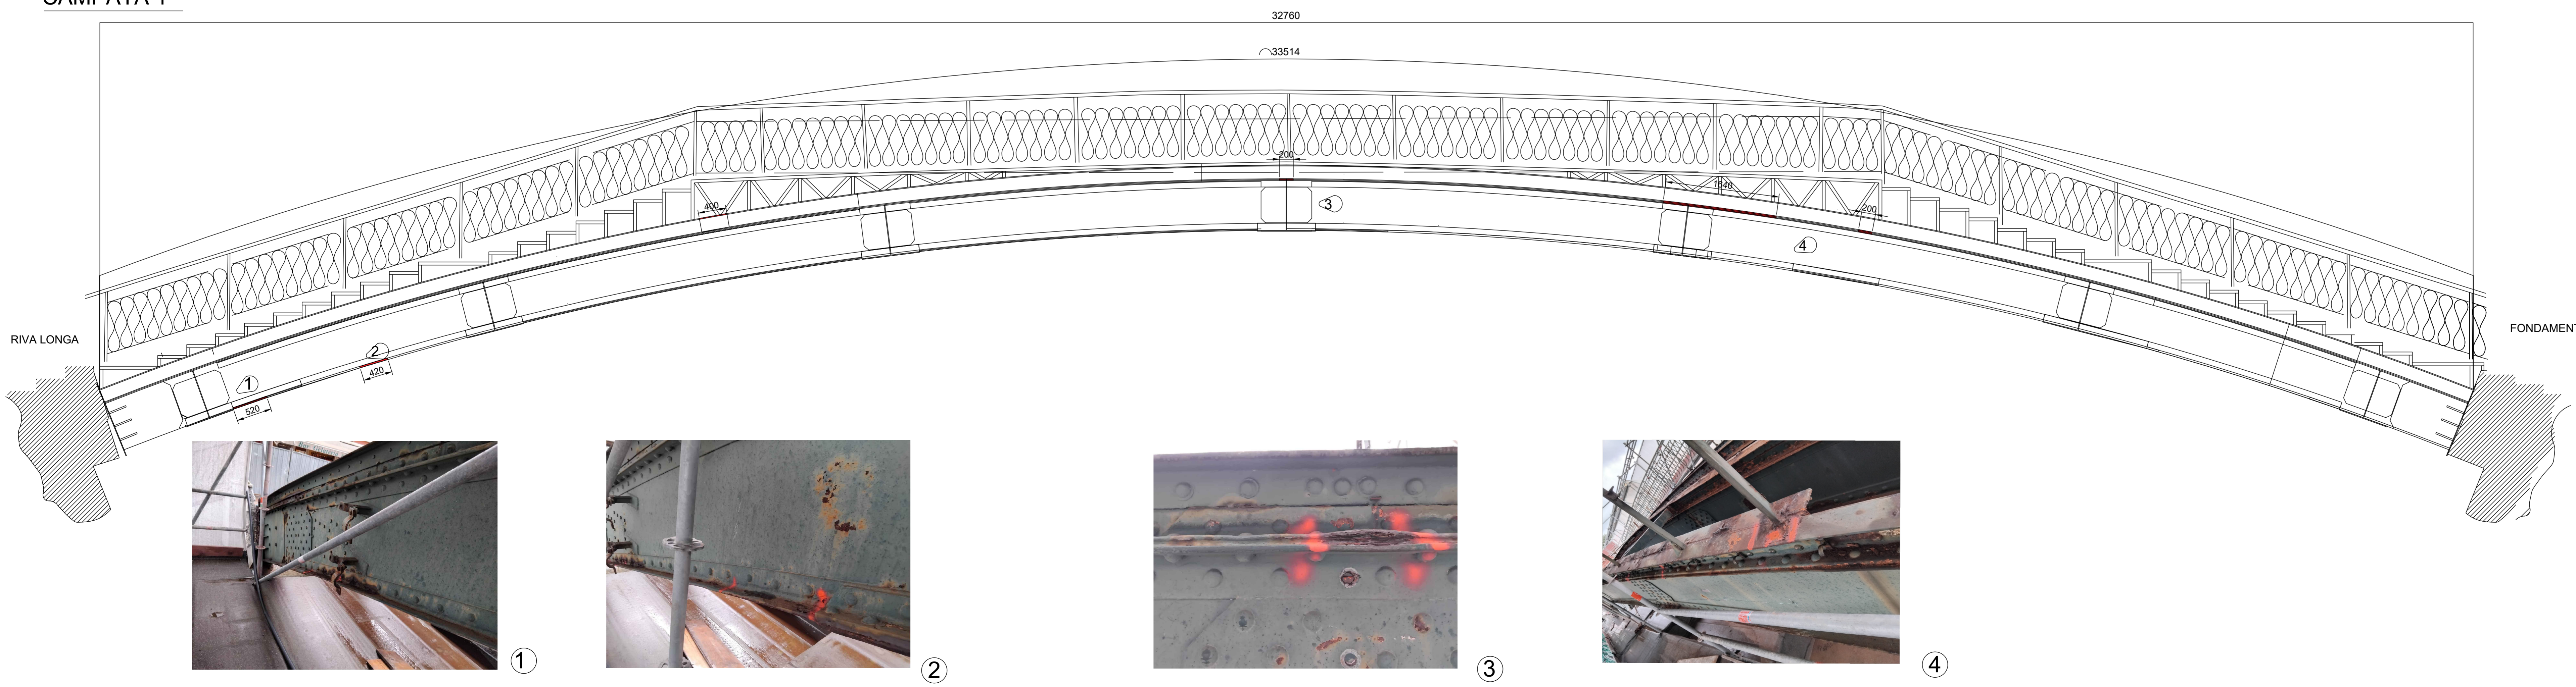

①



②



③



④

COMMITTENTE
CITTA' DI VENEZIA
 DIREZIONE LAVORI PUBBLICI
 IL RESP. DEL PROCEDIMENTO
 Arch. Alberto Chinellato

PROGETTISTA
DUEBARRADUE
 STUDI ASSOCIATI DI PROGETTAZIONE
 Sede legale - Marcon (VE) via delle Industrie 2/2
 Sede operativa VENEZIA - via della Industrie 8/cp VECIA, Venezia (VE)
 Sede operativa PADOVA - via Vittorio Emanuele II 2/a, Cornalba (PD)
 T. 0419191422 e-mail info@duebarradue.com - P.I. 03831070219
 COPYRIGHT STUDIO DUEBARRADUE. Tutti i diritti sono riservati a norma di legge.
 ARCHITETTO EDUARDO GAMBIA
 ARCHITETTO DAVIDE PESAVENTO
 INGEGNERE FILIPPO VOLTAN

PROGETTO
PERIZIA DI VARIANTE 01 - PROGETTO COSTRUTTIVO
 RIPRISTINO STRUTTURALE DEL PONTE LONGO
 A MURANO (C.I.14626).

TITOLO
RILIEVO PROFILI USURATI DA
SOSTITUIRE PROSPETTI TRAVE CAMPATA 01
 TAVOLA N.

P01-S.C.08.G.RIL-PS.1

Scale: 1:50
 Data: 02/2026
 Disegnato da: F.B.
 Progettato in scala:
 Commessa n. 1311/2022
 Nome File: P01-S.C.08.G.RIL-PS.1.dwg

REVISIONI	REV.	DATA	OGGETTO
	00	02/2026	PRIMA EMISSIONE
	-	-	-