


STATO DI PROGETTO VARIANTE - ABACO LOCALI - PIANO PRIMO

NUMERO LOCALI	NOME LOCALI	ALTEZZA [m]	AREA [m ²]	VOLUME [m ³]
01	UFFICIO	2.94	12.52	36.81
02	UFFICIO	2.94	13.32	39.16
03	RIPOSTIGLIO	2.94	2.32	6.82
04	SALA ATTIVITA'	2.96	12.08	35.76
05	SALA ATTIVITA'	2.94	17.45	51.30
06	CORRIDOIO	2.94	22.31	65.59
07	PALESTRA	2.94	103.62	304.64
08	RIPOSTIGLIO	2.94	2.32	6.82
09	DISIMPEGNO	2.94	9.69	28.49
10	W.C.	2.94	3.65	10.73
11	W.C.	2.94	4.23	12.44
12	RIPOSTIGLIO	2.94	1.49	4.38
TOTALE			205	602.94

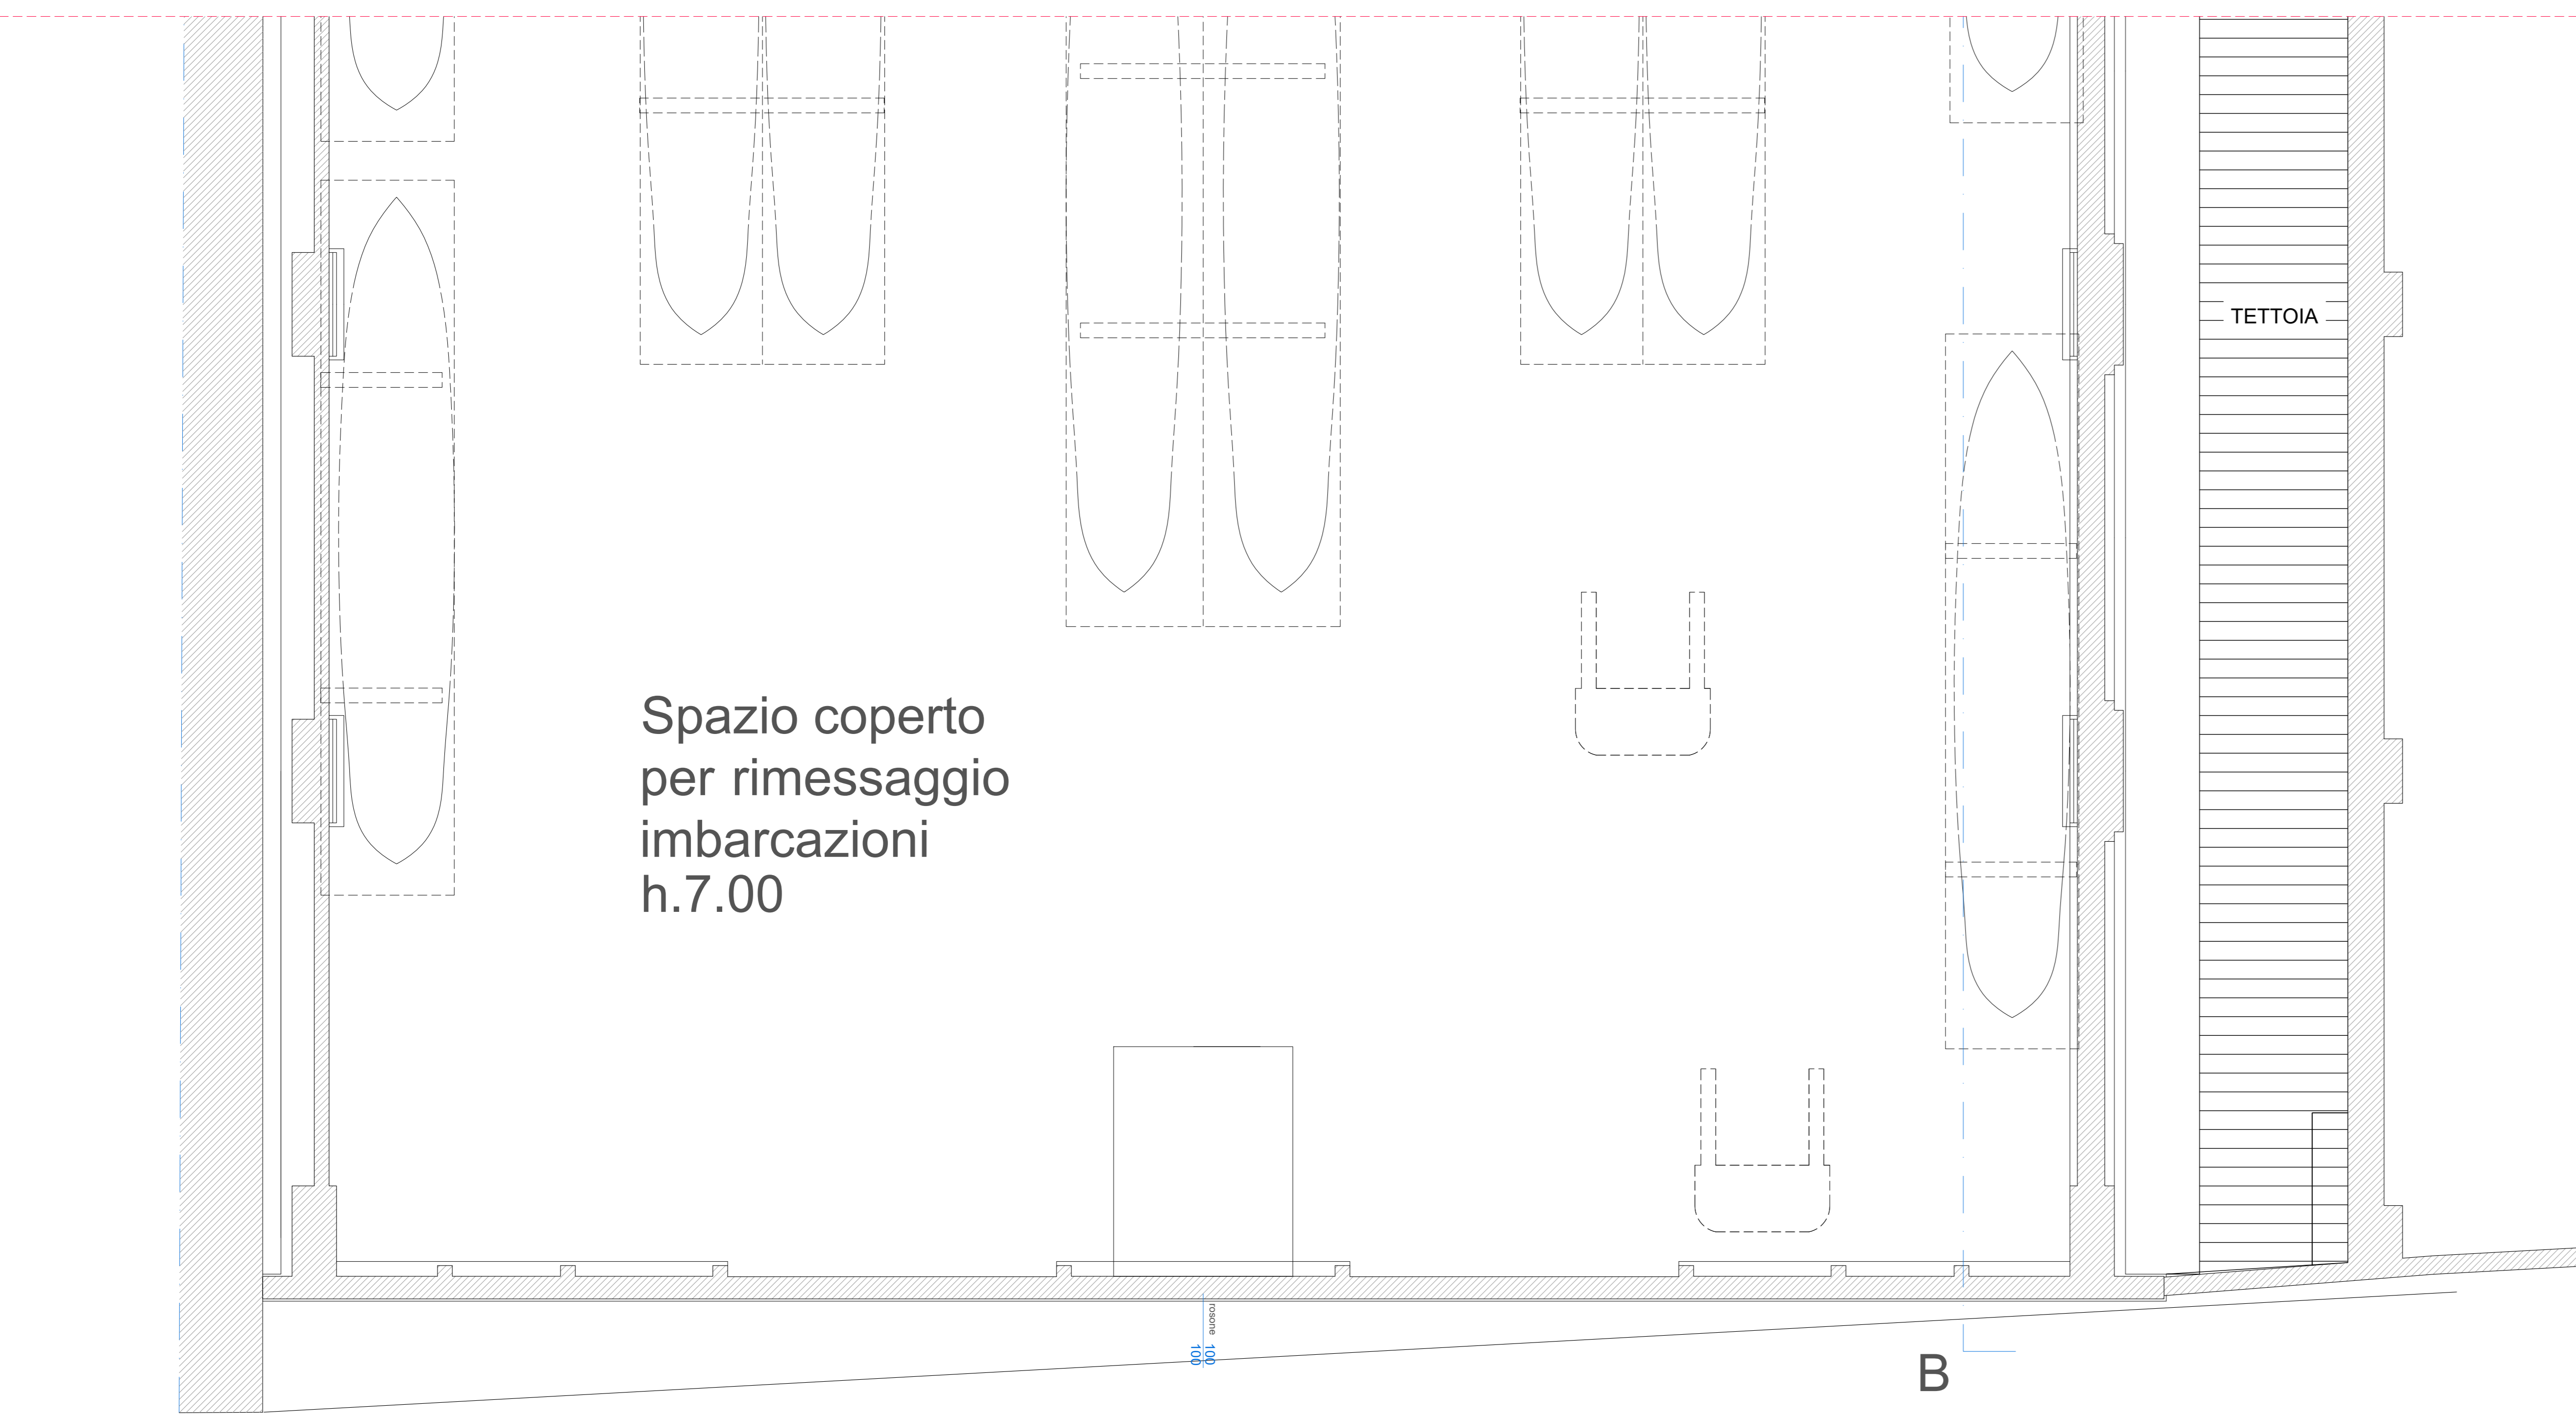

DATA	04/2020	PROGETTO	CI 15166 - INTERVENTI DI ADEGUAMENTO DELL'IMMOBILE FINALIZZATI ALL'OTTENIMENTO DEL CPI
SCALA	1:50	PROGETTISTA	ENERGO s.r.l. Via Guido Rossa 29 Ponte San Nicolò 36050 (PD) Tel. +39 049 8967449
RIF. COMMESSA	22081	COMITENTE	Comune di Venezia
STATO	Progetto Esecutivo - Variante	PROGETTO	CI 15166 - INTERVENTI DI ADEGUAMENTO DELL'IMMOBILE FINALIZZATI ALL'OTTENIMENTO DEL CPI REMIERE SANT'ALVISE CANNAREGIO 3161, 30121 - VENEZIA (VE) CUP F72H22000340001 - CIG B6D0620137
APPROVATO DA	D.Z.	CONTRATTO	DI D. DI AGGIUDICAZIONE N. 1545 DEL 01/08/2025 CONTRATTO REP. SPEC. N. 26330 DEL 13/08/2025
DISEGNATO DA	M.B.	COMITENTE	Comune di Venezia
FORMATO	A0	NOTE	Tutti gli esecutori sono tenuti a norma di legge. Sono vietate le riproduzioni e l'impugnazione di parti senza la presenza di una autorizzazione scritta.
NOME FILE	22081_VARIANTE_A_rev01.dwg	ELABORATO	A06 VARIANTE STATO DI VARIANTE PIANTA PIANO PRIMO