


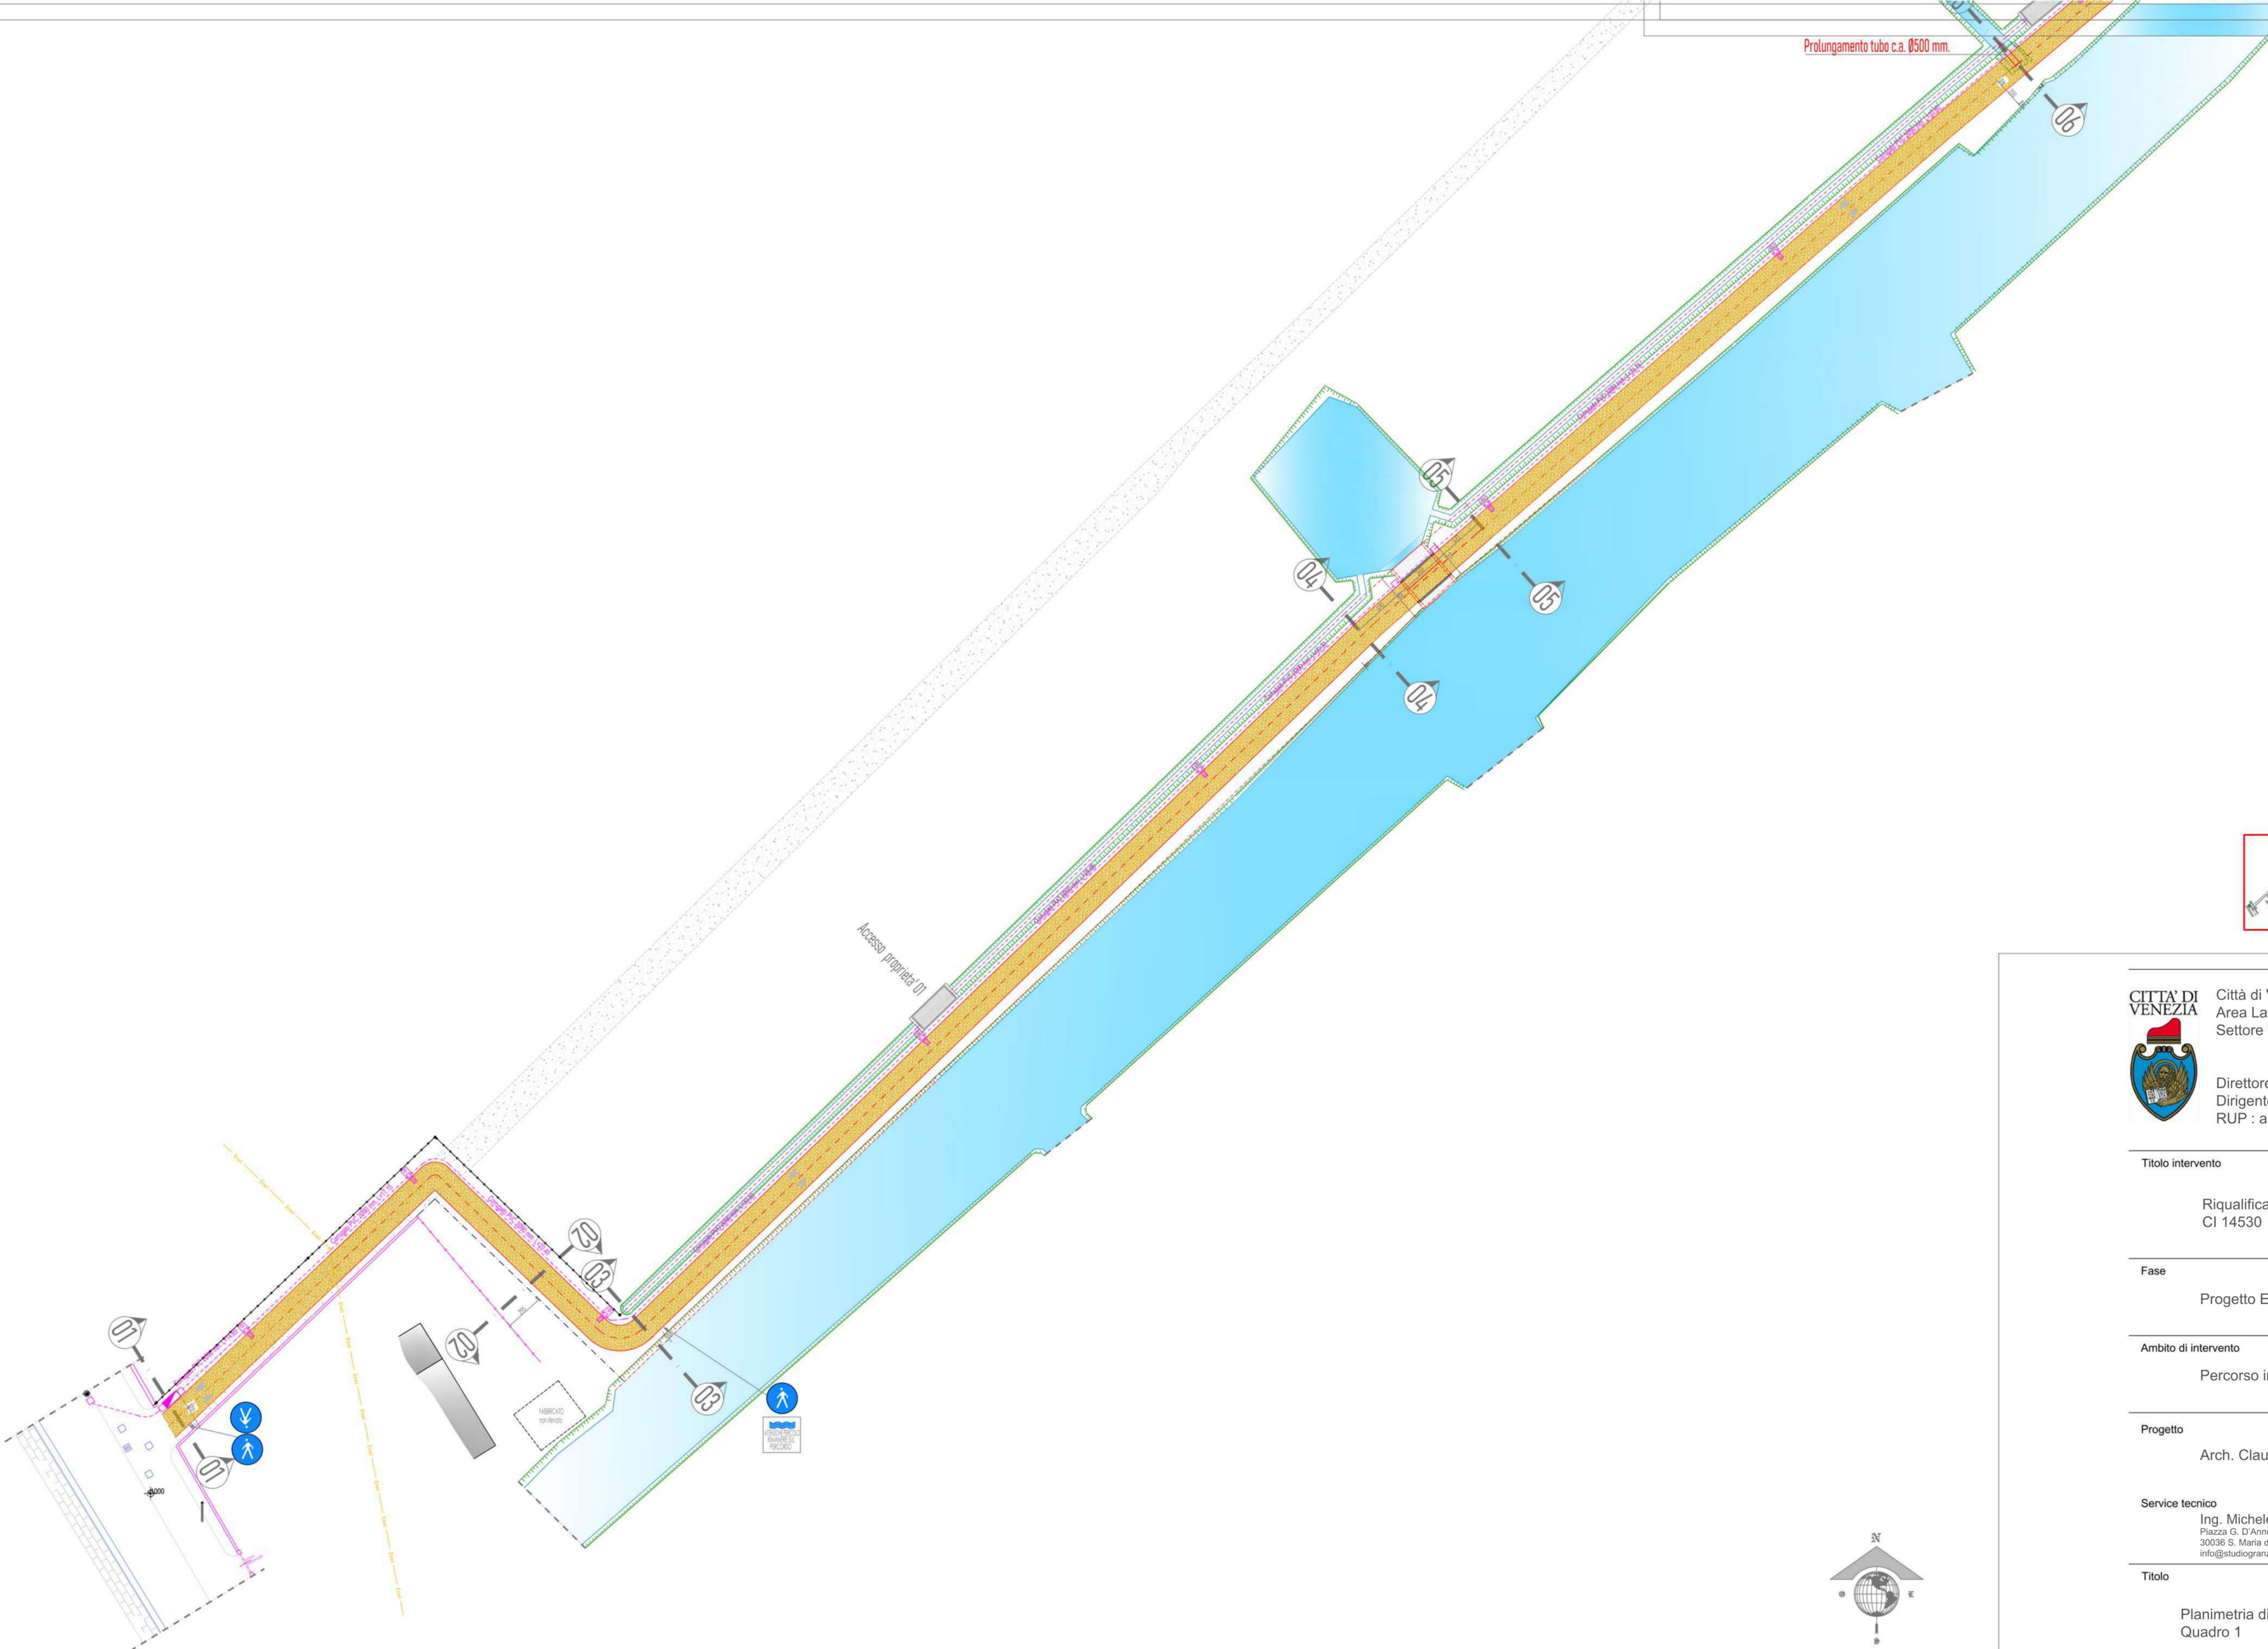

LEGENDA ILLUMINAZIONE E CAVIDOTTI


--- LINEA ILLUMINAZIONE PUBBLICA INTERRATA IN PROGETTO
Cavidotto corrugato in PVC Ø90 mm a doppia camera
2" Cavidotto corrugato in PVC Ø90 mm a doppia camera in predisposizione

□ PUNTO LUCE: Armatura Tipo FNEP mod. Kalos VP-TP-ST-81 12W 3000K 200mA
Pala in acciaio colorata Grigio satinato semilucida 180x50 mm - Hmax 9,66 mt.
Punto in c.a. con pozzetto 30x30x70 Chiusura in ghisa CI C250

□ POZZETTI D'ISPEZIONE DELL'ILLUMINAZIONE PUBBLICA E PREDISPOSIZIONI
IN PROGETTO (40x40x40) CHIUSURA IN GHISA CI C250

▬ CASSETTA SEZIONATRICE

Linea	Punti Luce	Lungh.	Sez. Cavo
01	C.S.+ PL24	710.00 mt.	FGMOR16-0.6/14V 4x16x6 mmq.
02	Linea 01	710.00 mt.	FS 17 1x16 mmq.

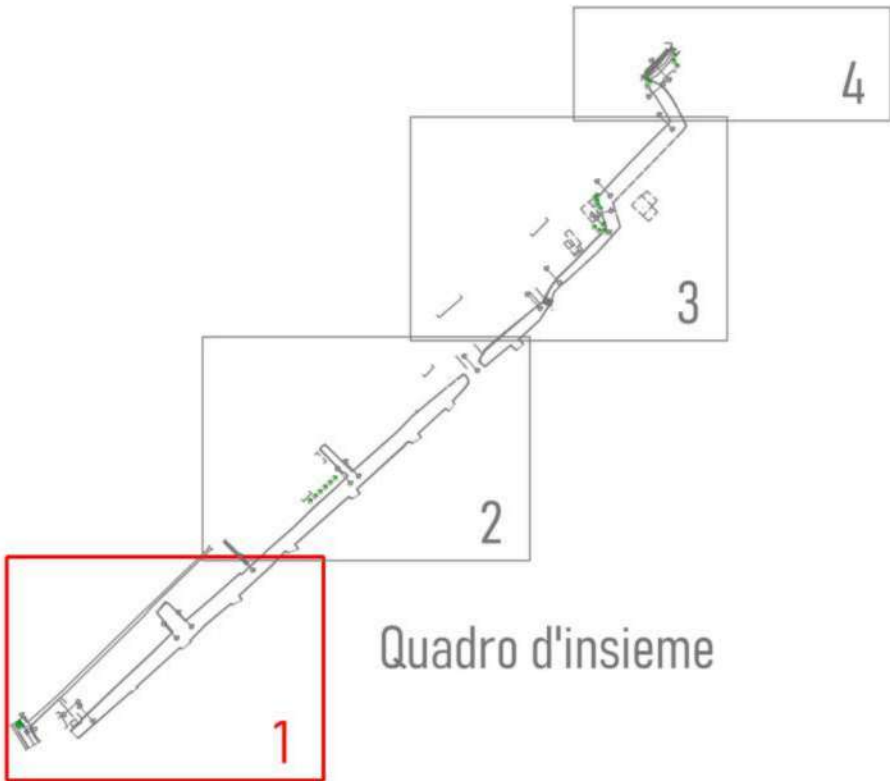

Città di Venezia
Area Lavori Pubblici, Mobilità e Trasporti
Settore Viabilità Venezia Centro Storico Isole, Mobilità Acquea

Direttore: ing. Simone Agrondi
Dirigente: arch. Alberto Chinellato
RUP : arch. Alberto Chinellato

Titolo intervento

Riqualificazione della viabilità nell'isola delle Vignole
CI 14530

Fase

Progetto Esecutivo

Ambito di intervento

Percorso interpodereale

Progetto

Arch. Claudio Biscontin

Service tecnico

Ing. Michele GRANZIERO
Piazza G. D'Annunzio, n.7
30038 S. Maria di Sala
info@studiogranziero.it

Titolo

Planimetria di progetto
Quadro 1

Data prima emissione
Novembre 2025

Revisione
seconda emissione

Data
05.11.2025

Redatto
M. Granziero

Verificato
C. Biscontin

Scala

indicata

Elaborato

Revisione

PE 02.7