




**Finanziato
dall'Unione europea**
NextGenerationEU

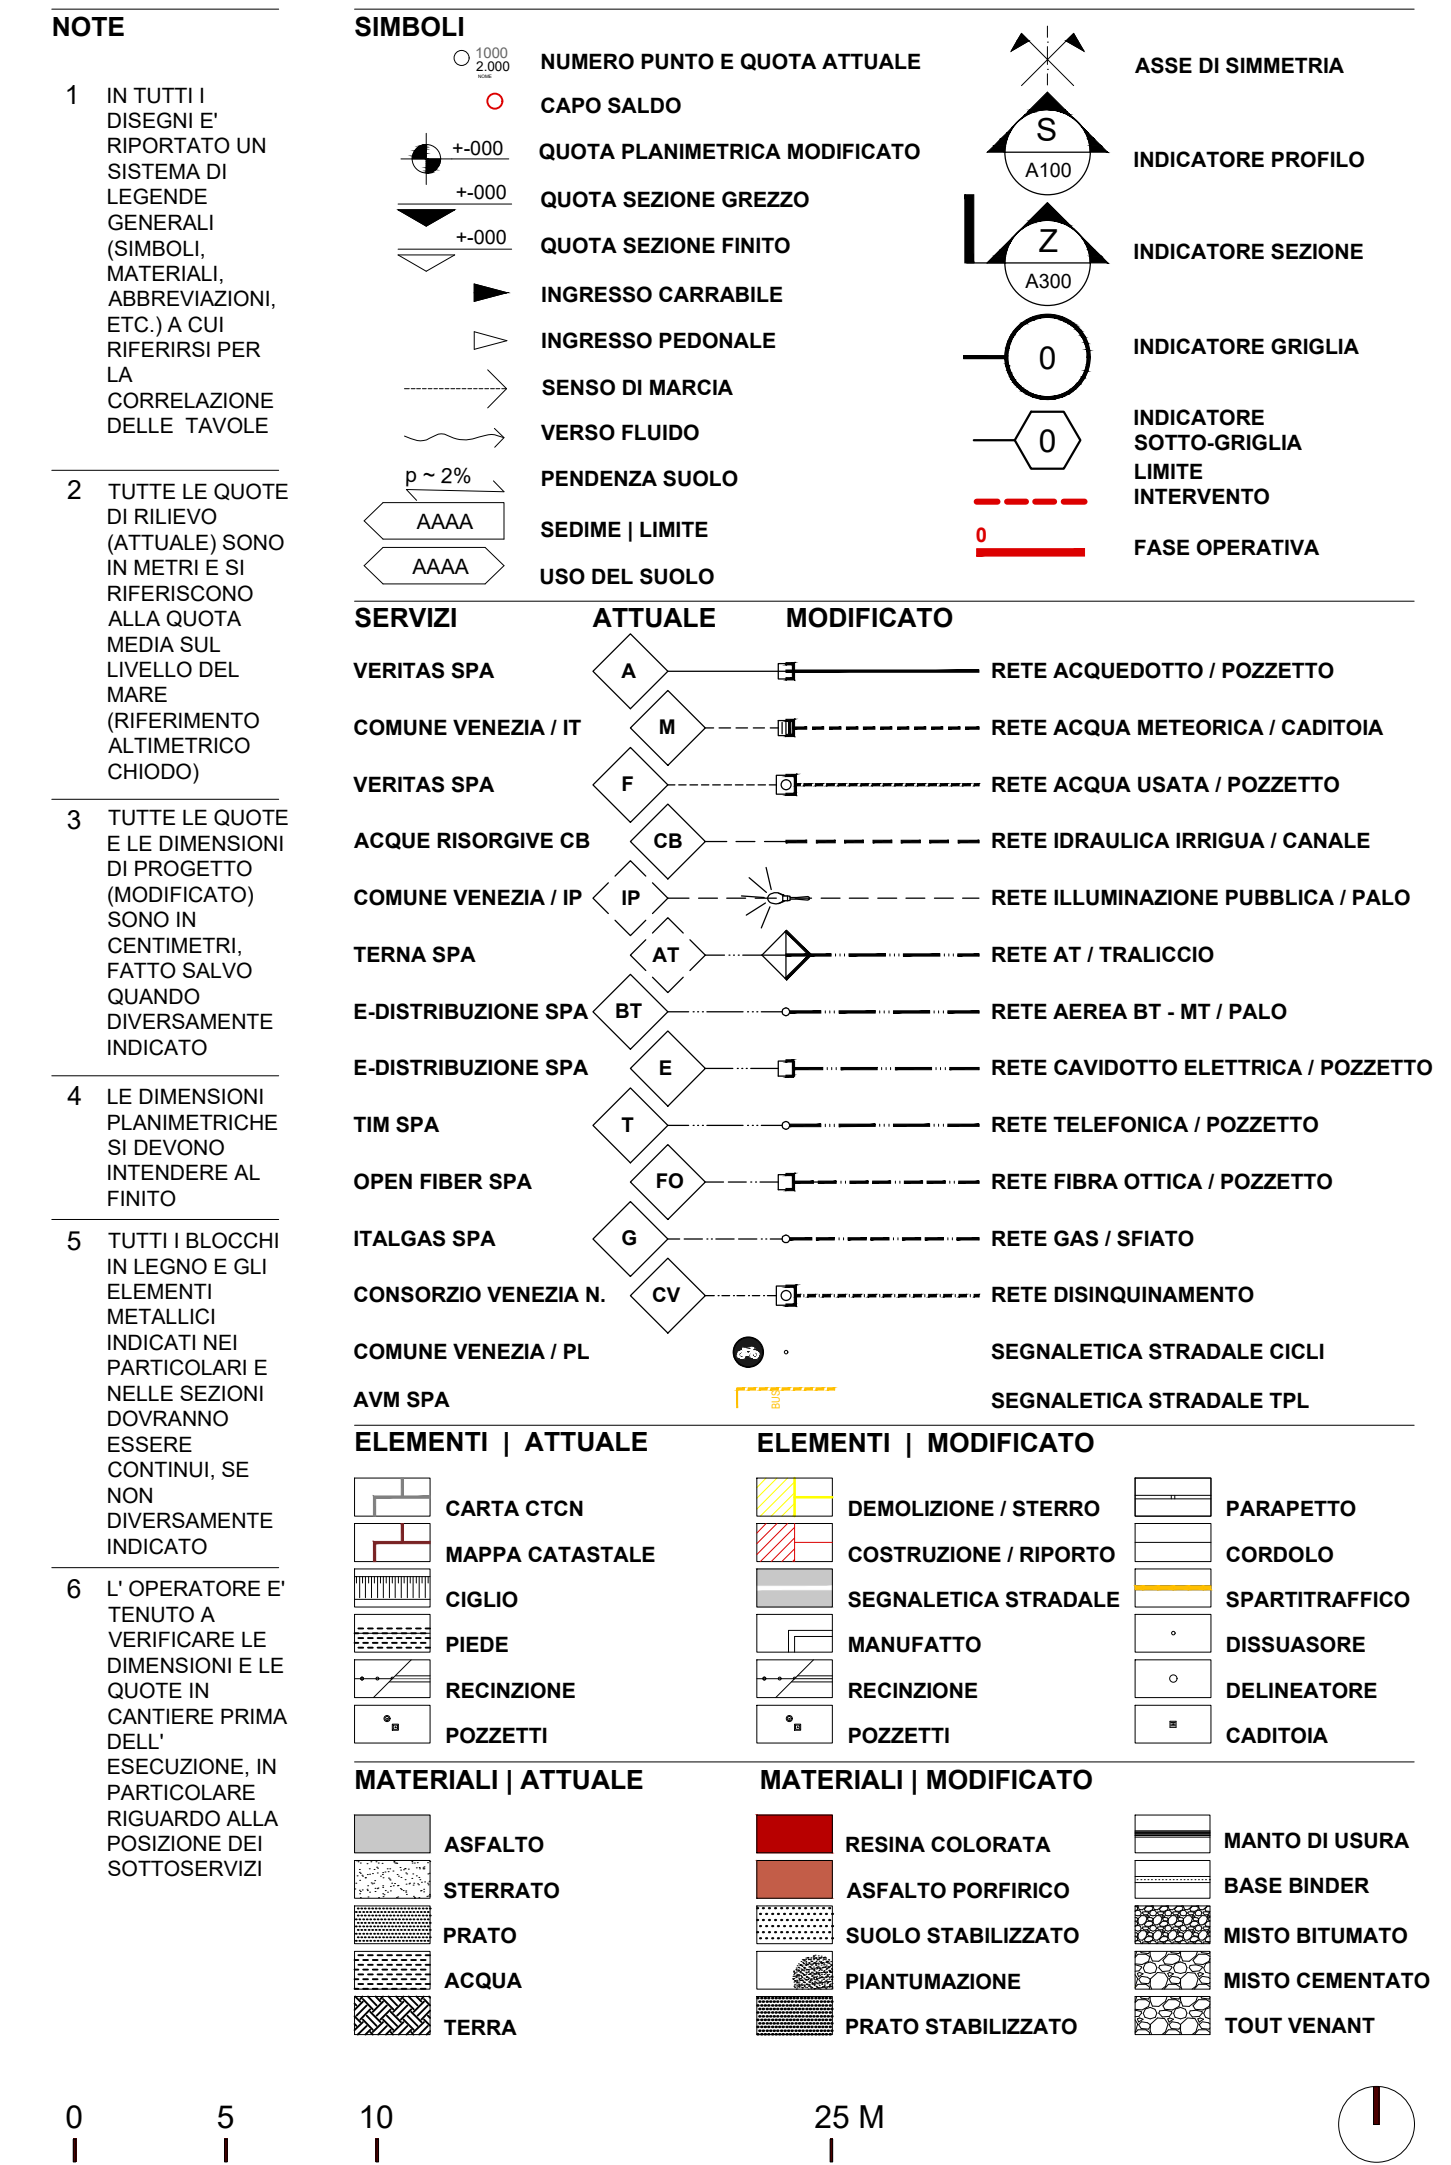

Area Lavori Pubblici Mobilità e Trasporti
Settore Mobilità e Viabilità Terraferma
Servizio Pianificazione Mobilità e Piste Ciclabili
SEDE: Polo Tecnico " Ex Carbonifera " - Viale Ancona 63, 30172 Venezia VE

I. DIRETTORE

Ing. Simone Agrodini

II. DIRIGENTE

Ing. Roberto Di Bussolo

IL RESPONSABILE UNICO DEL PROCEDIMENTO

Arch. Alice Maniero

PROGETTO

Piano Nazionale di Ripresa e Resilienza (PNRR) - Missione 2 Componente 2

Linea di investimento 4.1 (M2C2-4.1) - "Rafforzamento mobilità ciclistica"

C.I. 15143 - "REALIZZAZIONE CICLOVIE URBANE - 2° LOTTO"

CUP F71B22000900001

FASE

ESECUTIVO

PERIZIA DI VARIANTE N. 3

GRUPPO DI PROGETTAZIONE

CENDRON studio

</