


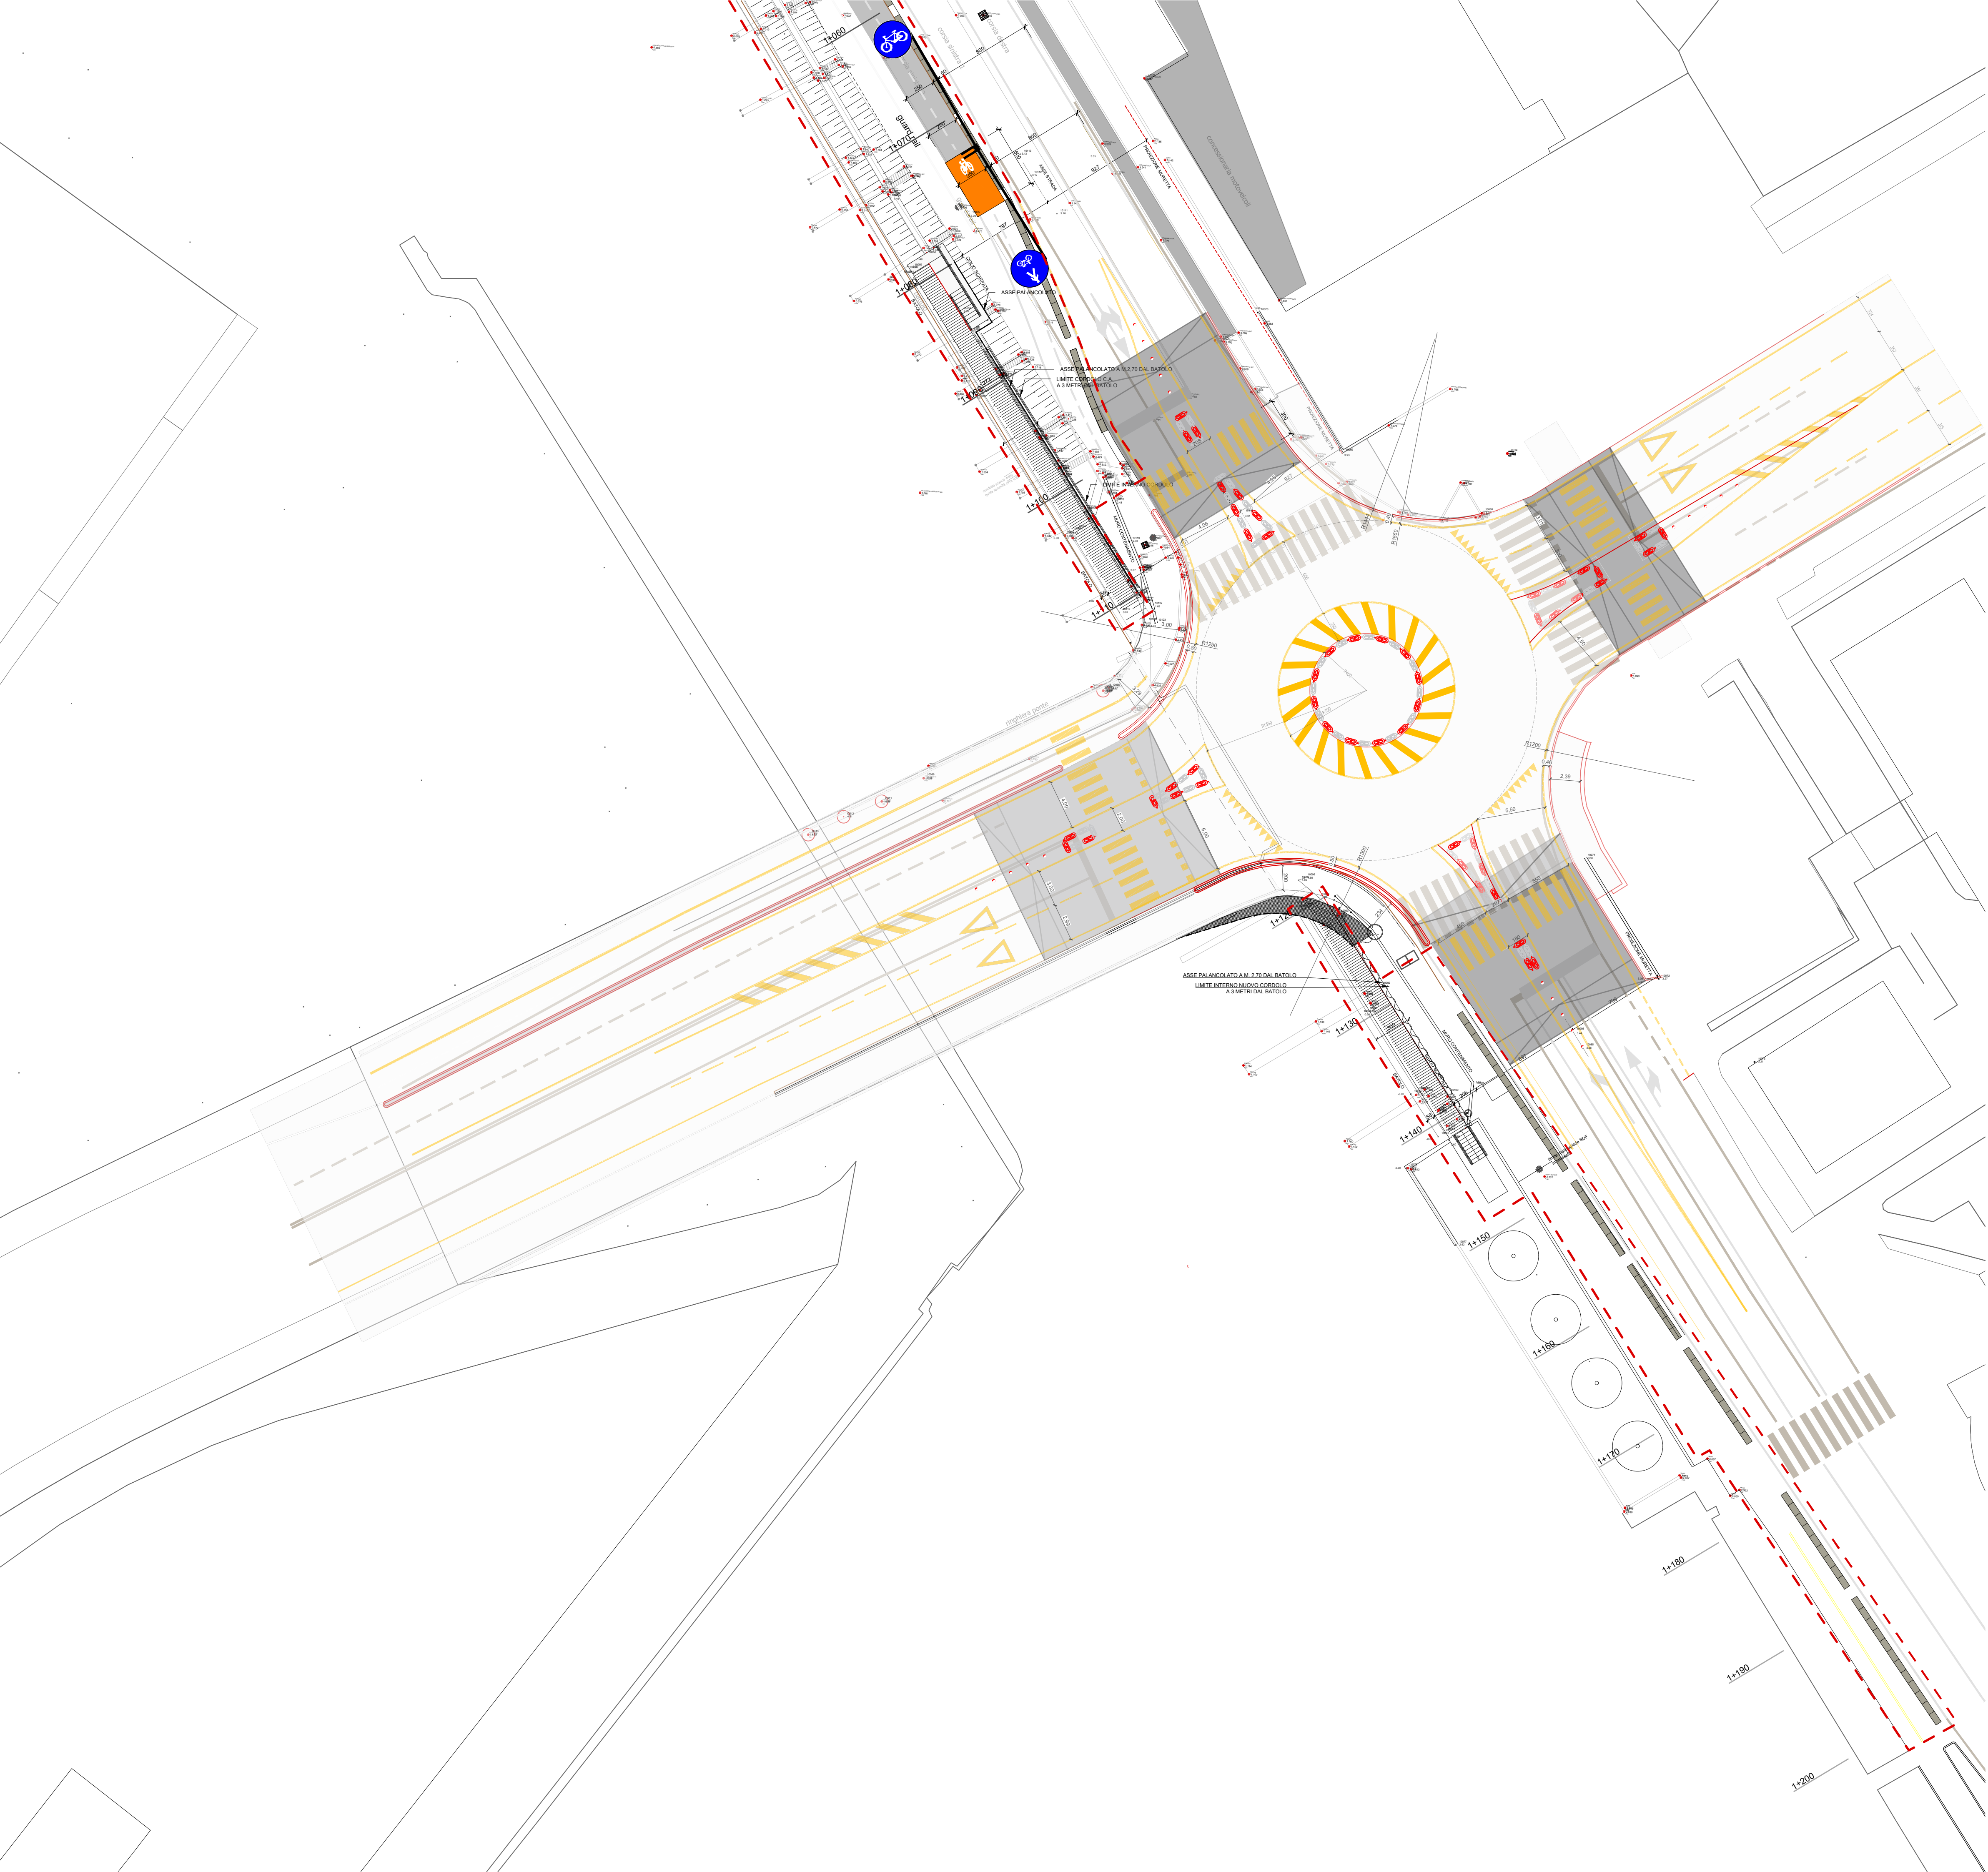

NOTE

1

IN TUTTI I DISEGNI E' RIPORTATO UN SISTEMA DI LEGENDE GENERALI (SIMBOLI, MATERIALI, ABBREVIAZIONI, ETC.) A CUI RIFERIRSI PER LA CORRELAZIONE DELLE TAVOLE

2

TUTTE LE QUOTE DI RILIEVO (ATTUALE) SONO IN METRI E SI RIFERISCONO ALLA QUOTA MEDIA SUL LIVELLO DEL MARE (RIFERIMENTO ALTIMETRICO CHIODO)

3

TUTTE LE QUOTE E LE DIMENSIONI DI PROGETTO (MODIFICATO) SONO IN CENTIMETRI, FATTO SALVO QUANDO DIVERSAMENTE INDICATO

4

LE DIMENSIONI PLANIMETRICHE SI DEVONO INTENDERE AL FINITO

5

TUTTI I BLOCCHI IN LEGNO E GLI ELEMENTI METALLICI INDICATI NEI PARTICOLARI E NELLE SEZIONI DOVRANNO ESSERE CONTINUI, SE NON DIVERSAMENTE INDICATO

6

L' OPERATORE E' TENUTO A VERIFICARE LE DIMENSIONI E LE QUOTE IN CANTIERE PRIMA DELL' ESECUZIONE, IN PARTICOLARE RIGUARDO ALLA POSIZIONE DEI SOTTOSERVIZI

SIMBOLI

NUMERO PUNTO E QUOTA ATTUALE

CAPO SALDO

QUOTA PLANIMETRICA MODIFICATO

QUOTA SEZIONE GREZZO

QUOTA SEZIONE FINITO

INGRESSO PEDONALE

INGRESSO CARRABILE

SENDO DI MARCIA

VERSO FLUIDO

PENDENZA SUOLO

SEDIME | LIMITE

USO DEL SUOLO

ASSE DI SIMMETRIA

INDICATORE PROFILO

INDICATORE SEZIONE

INDICATORE GRIGLIA

INDICATORE SOTTO-GRIGLIA

LIMITE INTERVENTO

FASE OPERATIVA

SERVIZI

ATTUALE

MODIFICATO

VERITAS SPA

A

RETE ACQUEDOTTO / POZZETTO

COMUNE VENEZIA / IT

M

RETE ACQUA METEORICA / CADITOIA

VERITAS SPA

F

RETE ACQUA USATA / POZZETTO

ACQUE RISORGIVE CB

CB

RETE IDRAULICA IRRIGUA / CANALE

COMUNE VENEZIA / IP

IP

RETE ILLUMINAZIONE PUBBLICA / PALO

TERNA SPA

AT

RETE AT / TRALICCIO

E-DISTRIBUZIONE SPA

BT

RETE AEREA BT - MT / PALO

E-DISTRIBUZIONE SPA

E

RETE CAVIDOTTO ELETTRICA / POZZETTO

TIM SPA

T

RETE TELEFONICA / POZZETTO

OPEN FIBER SPA

FO

RETE FIBRA OTTICA / POZZETTO

ITALGAS SPA

G

RETE GAS / SFIATO

CONSORZIO VENEZIA N

CV

RETE DISINQUINAMENTO

COMUNE VENEZIA / PL

SEGNALETICA STRADALE CICLI

AVM SPA

SEGNALETICA STRADALE TPL

ELEMENTI | ATTUALE

ELEMENTI | MODIFICATO

CARTA CTCN

DEMOLIZIONE / STERRO

MAPPA CATASTALE

COSTRUZIONE / RIPORTO

CIGLIO

SEGNALETICA STRADALE

PIEDE

MANUFATTO

RECINZIONE

POZZETTI

PARAPETTO

CORDOLO

SPARTITRAFFICO

DISSUASORE

DELINEATORE

CADITOIA

MATERIALI | ATTUALE

MATERIALI | MODIFICATO

ASFALTO

STERRATO

PRATO

ACQUA

TERRA

RESINA COLORATA

ASFALTO PORFIRICO

SUOLO STABILIZZATO

PIANTUMAZIONE

PRATO STABILIZZATO

MANTO DI USURA

BASE BINDER

MISTO BITUMATO

MISTO CEMENTATO

TOUT VENANT

CITTA' DI VENEZIA

Finanziato dall'Unione europea

NextGenerationEU

Ministero delle Infrastrutture e dei Trasporti

Italiadomani

Area Lavori Pubblici Mobilità e Trasporti
Settore Mobilità e Viabilità Terraferma
Servizio Pianificazione Mobilità e Piste Ciclabili
SEDE: Polo Tecnico " Ex Carbonifera" - Viale Ancona 63, 30172 Venezia VE

IL DIRETTORE

Ing. Simone Agrondi

IL DIRIGENTE

Ing. Roberto Di Bussolo

IL RESPONSABILE UNICO DEL PROCEDIMENTO

Arch. Alice Maniero

PROGETTO

Piano Nazionale di Ripresa e Resilienza (PNRR) - Missione 2 Componente 2
Linea di investimento 4.1 (M2C2-4.1) - "Rafforzamento mobilità ciclistica"
C.I. 15143 - "REALIZZAZIONE CICLOVIE URBANE - 2° LOTTO"
CUP F71B22000900001

FASE

ESECUTIVO
PERIZIA DI VARIANTE N. 3

GRUPPO DI PROGETTAZIONE

CENDRON studio

ELABORATO

A148

TITOLO						ELABORATO	
PLANIMETRIA 48 / MODIFICATO						A148	
REVISIONE	DATA	OGGETTO	REDATTO	VERIFICATO	APPROVATO	SCALA	
rev_00	30.11.2023	emissione				1:250	
rev_01	15.10.2024	VARIANTE				2308	
rev_02	31.07.2025	VARIANTE 2					
rev_03	30.04.2026	VARIANTE 3					
rev_04							
						NOME FILE:	T4_A148.dwg