




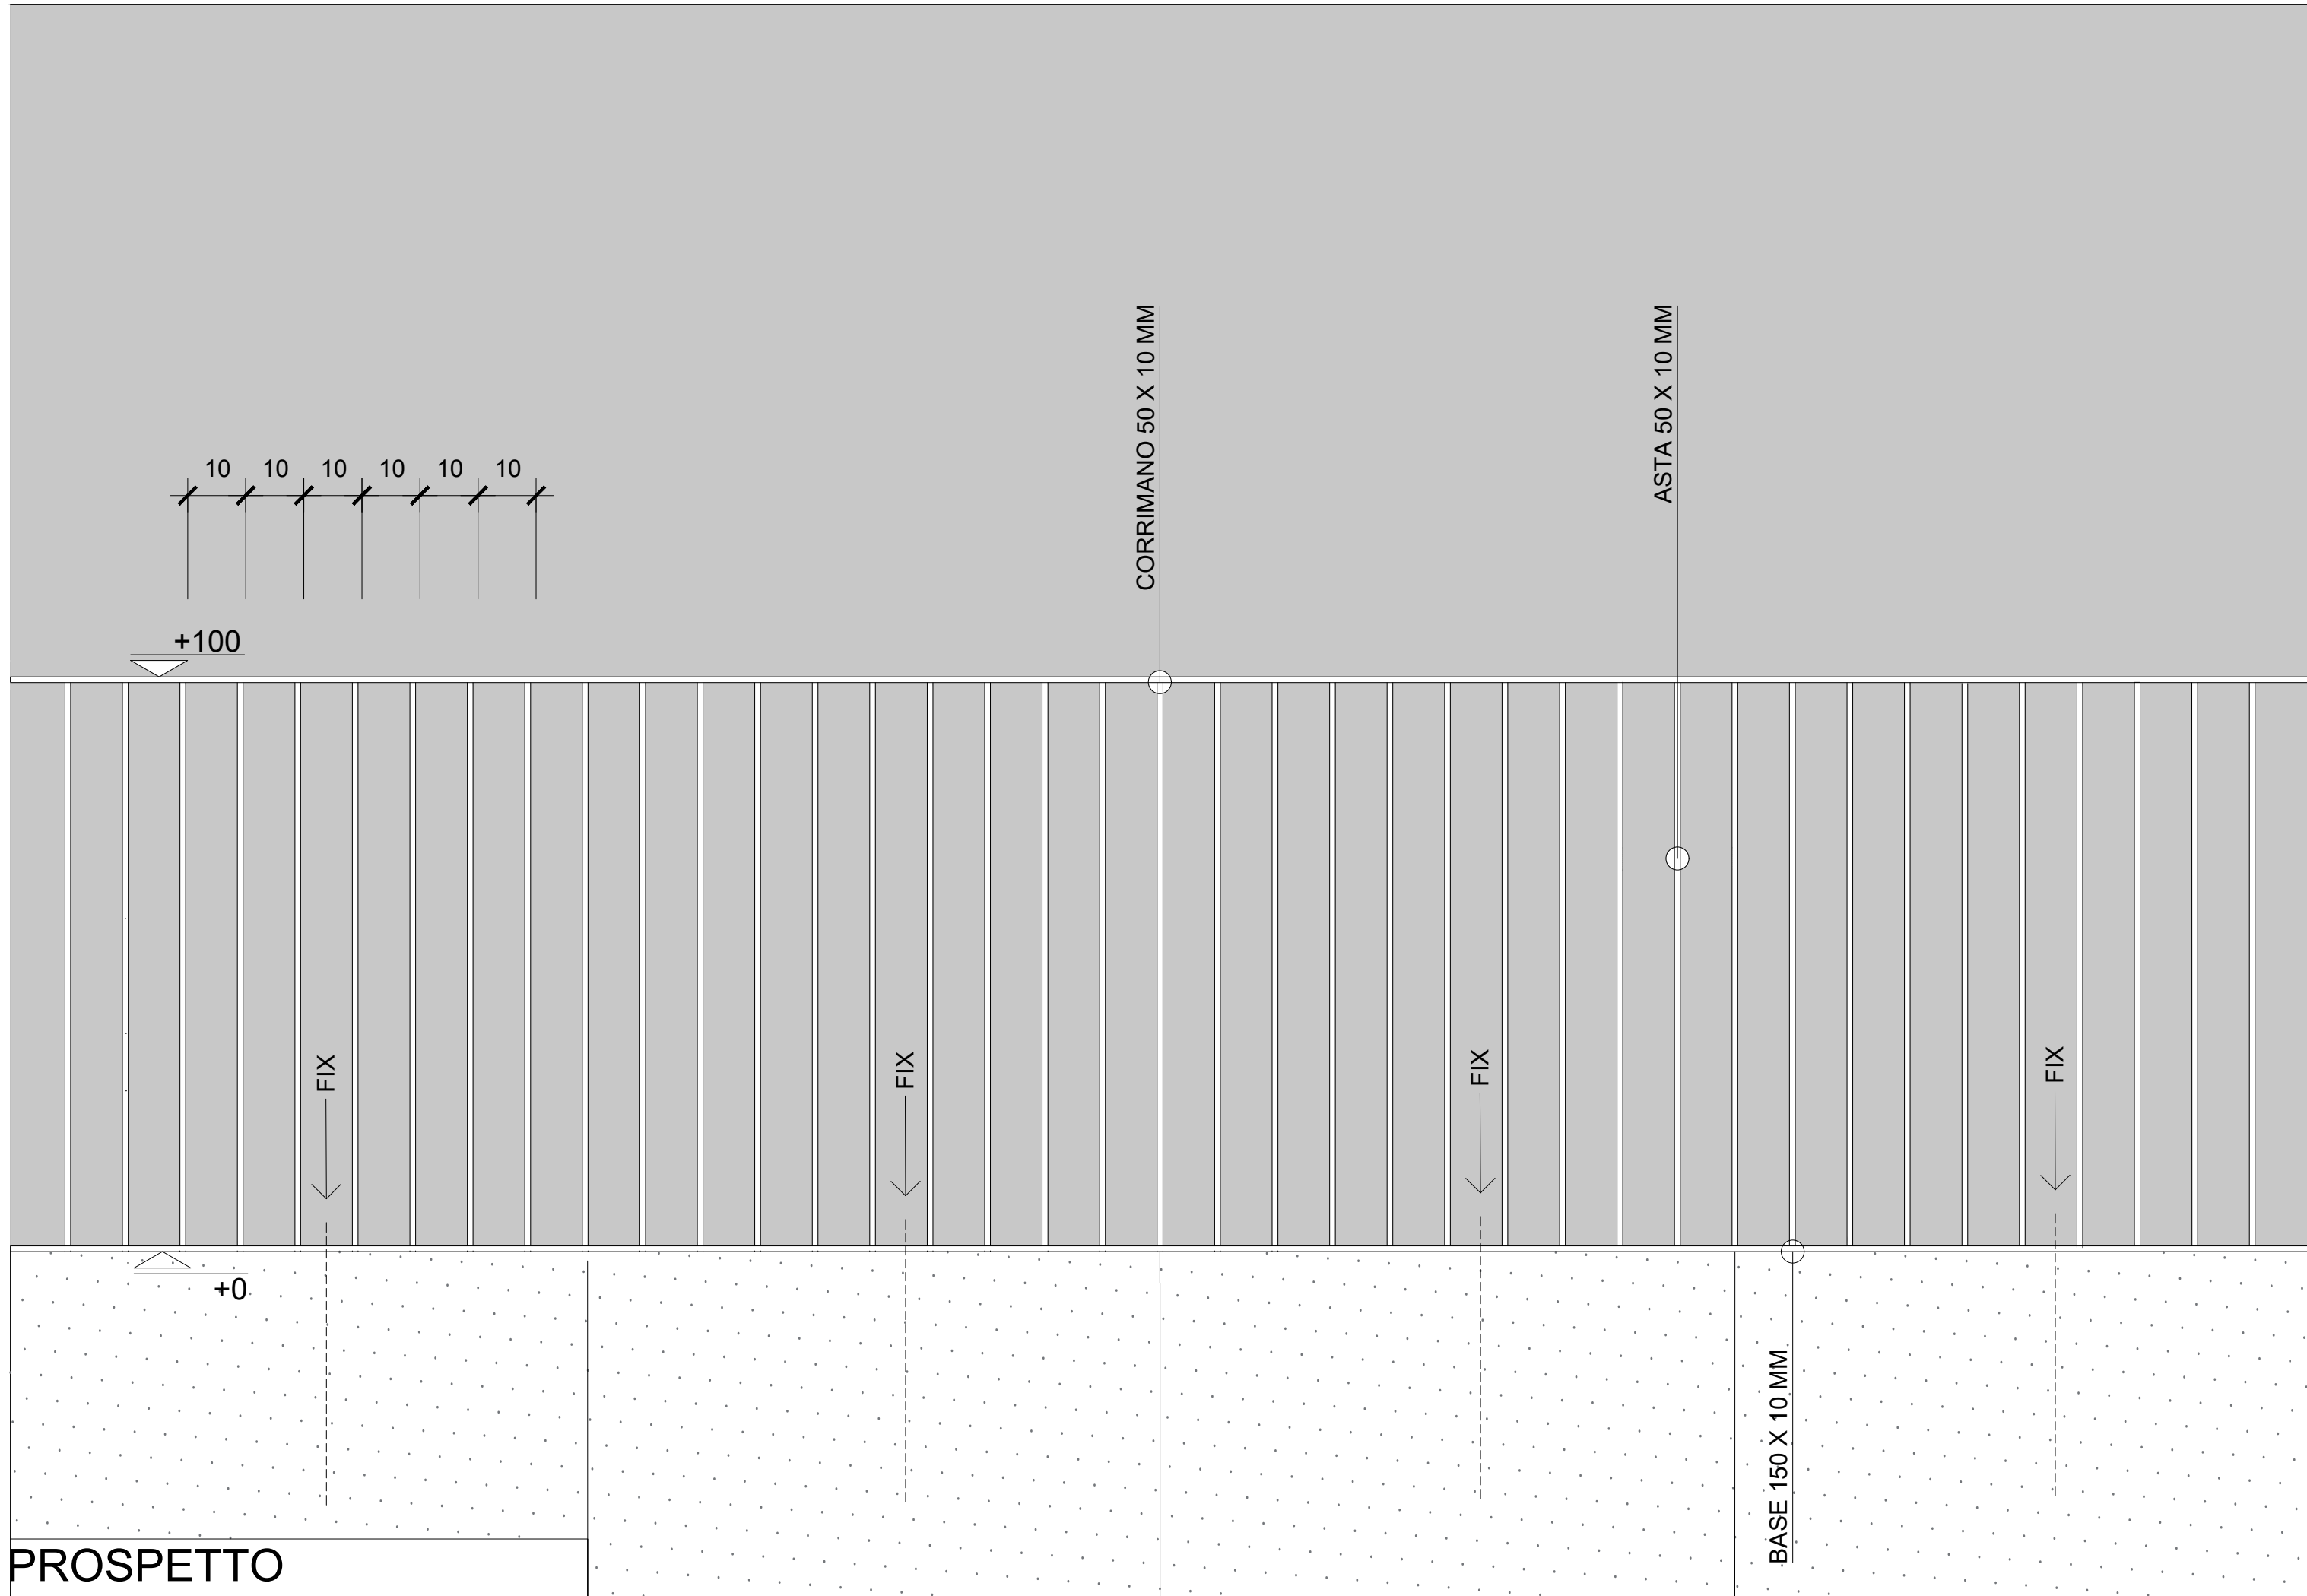

PROSPETTO

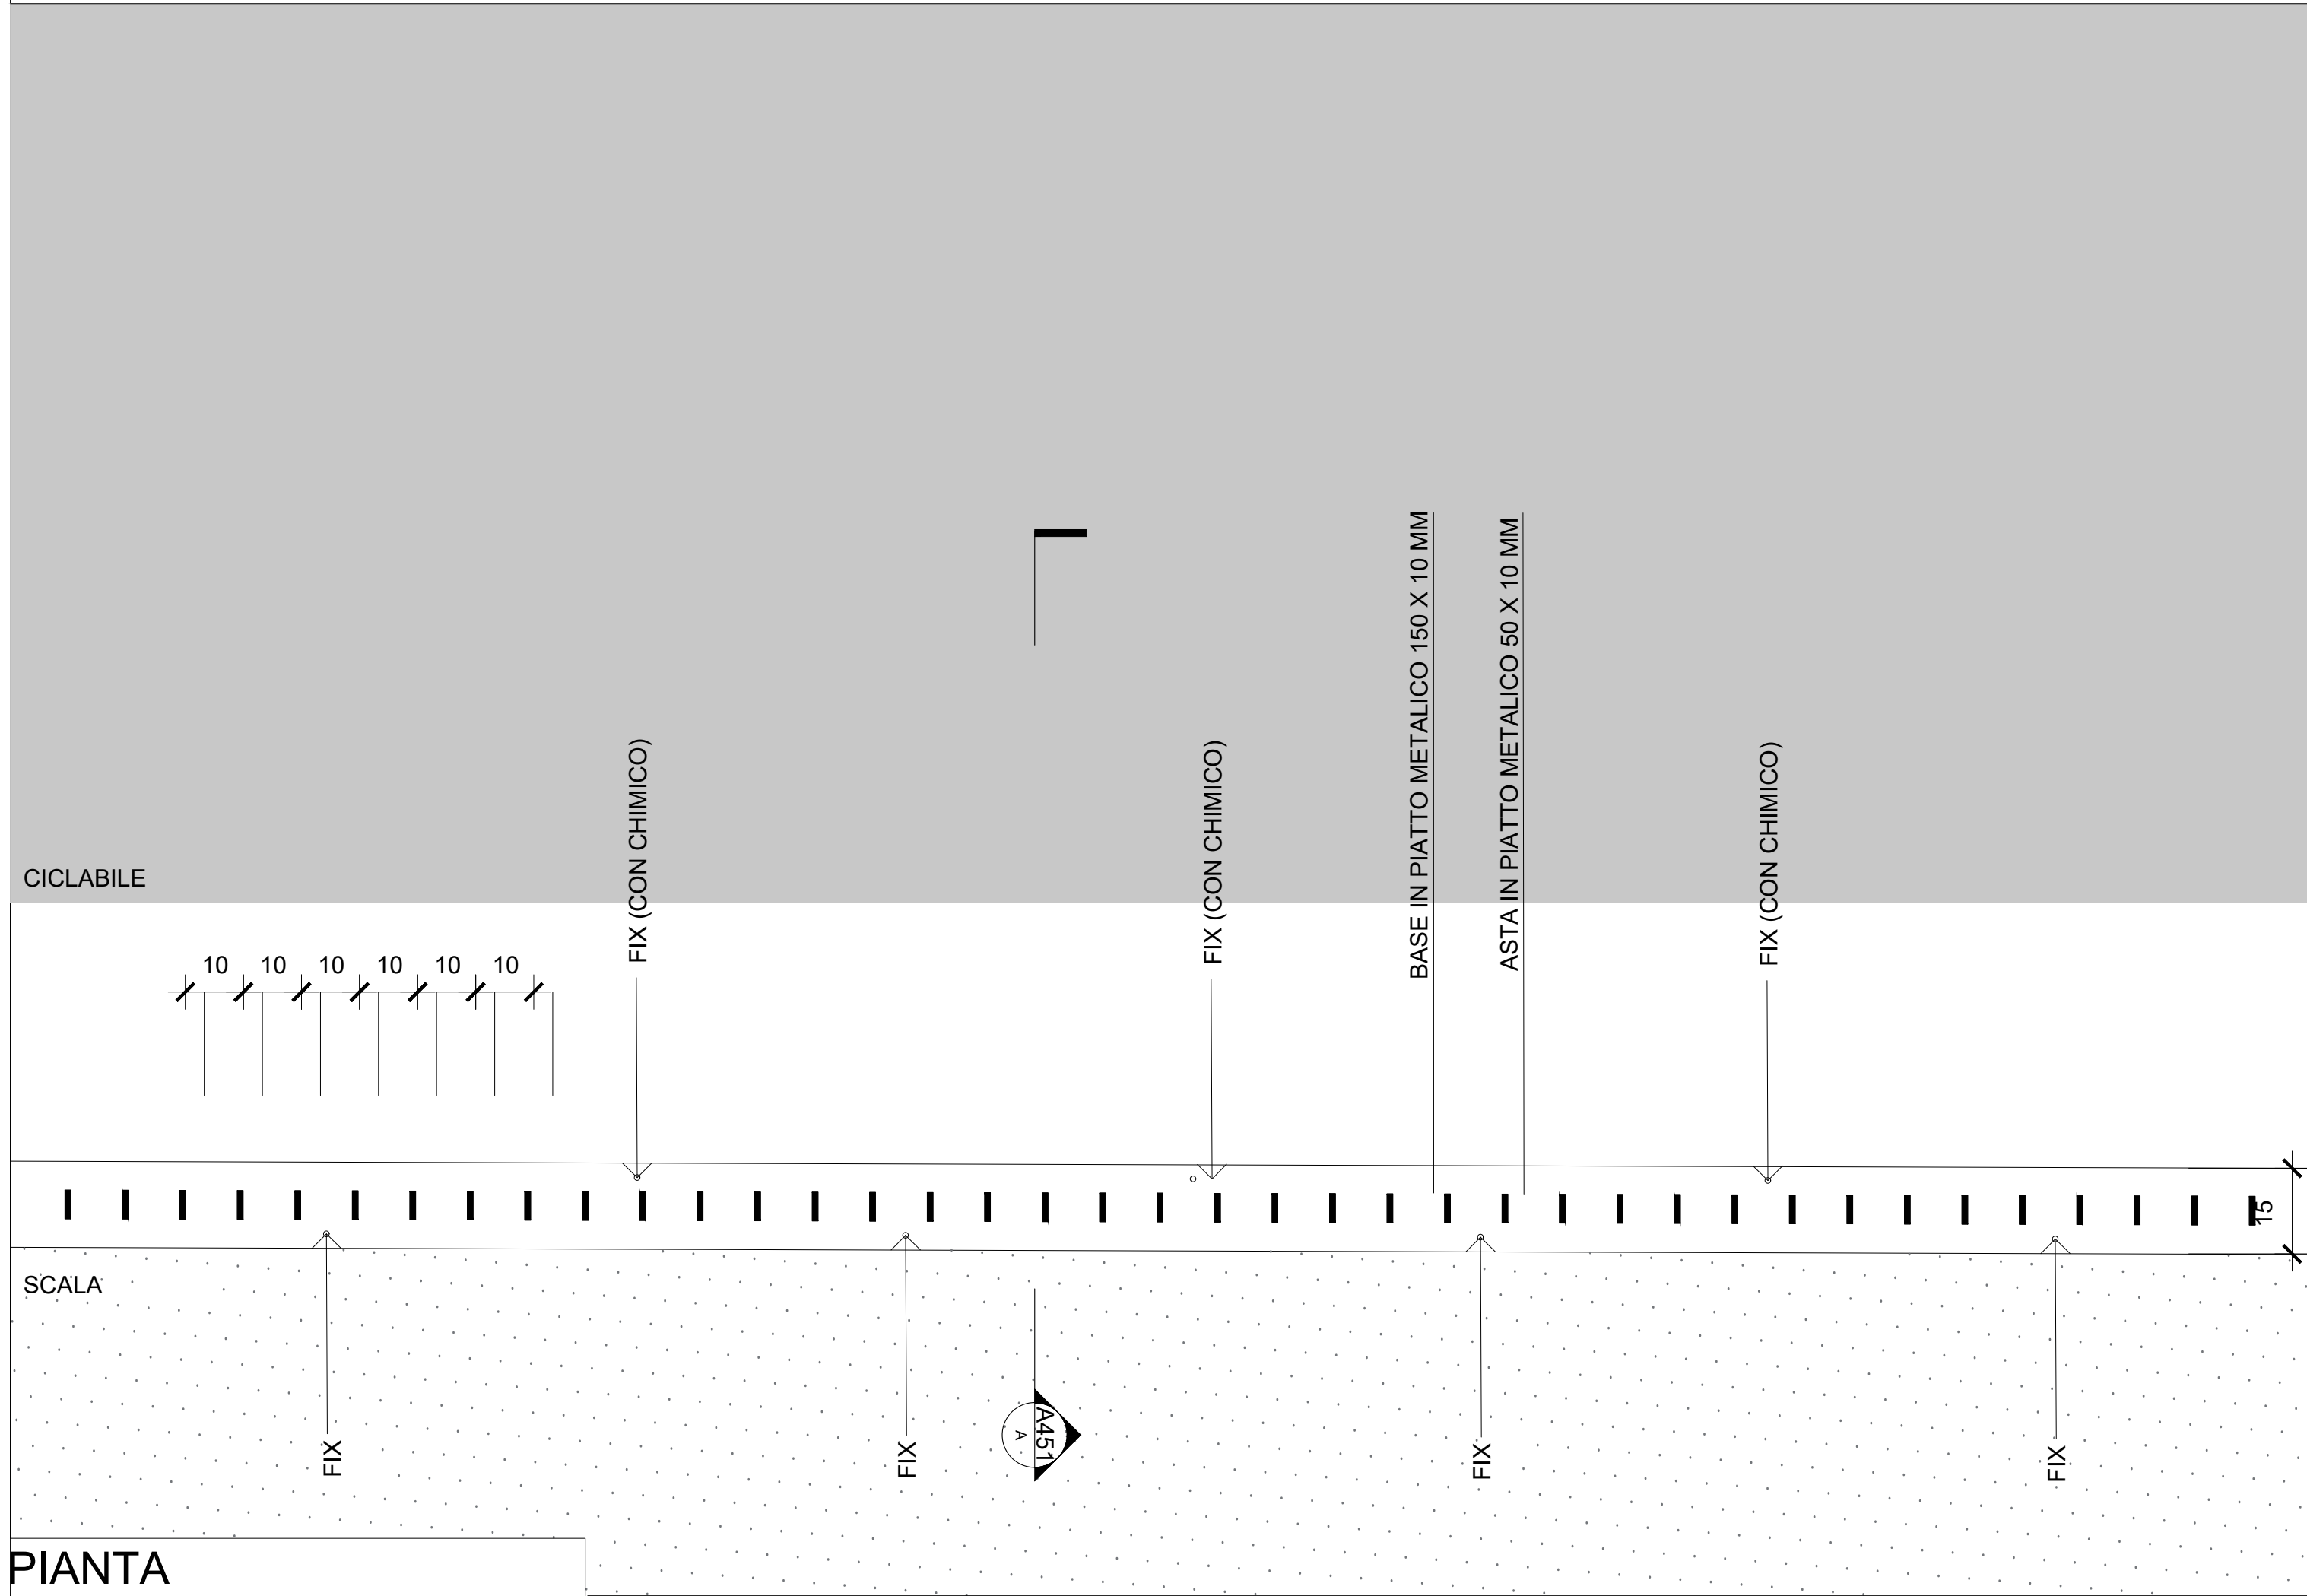

PIANTA

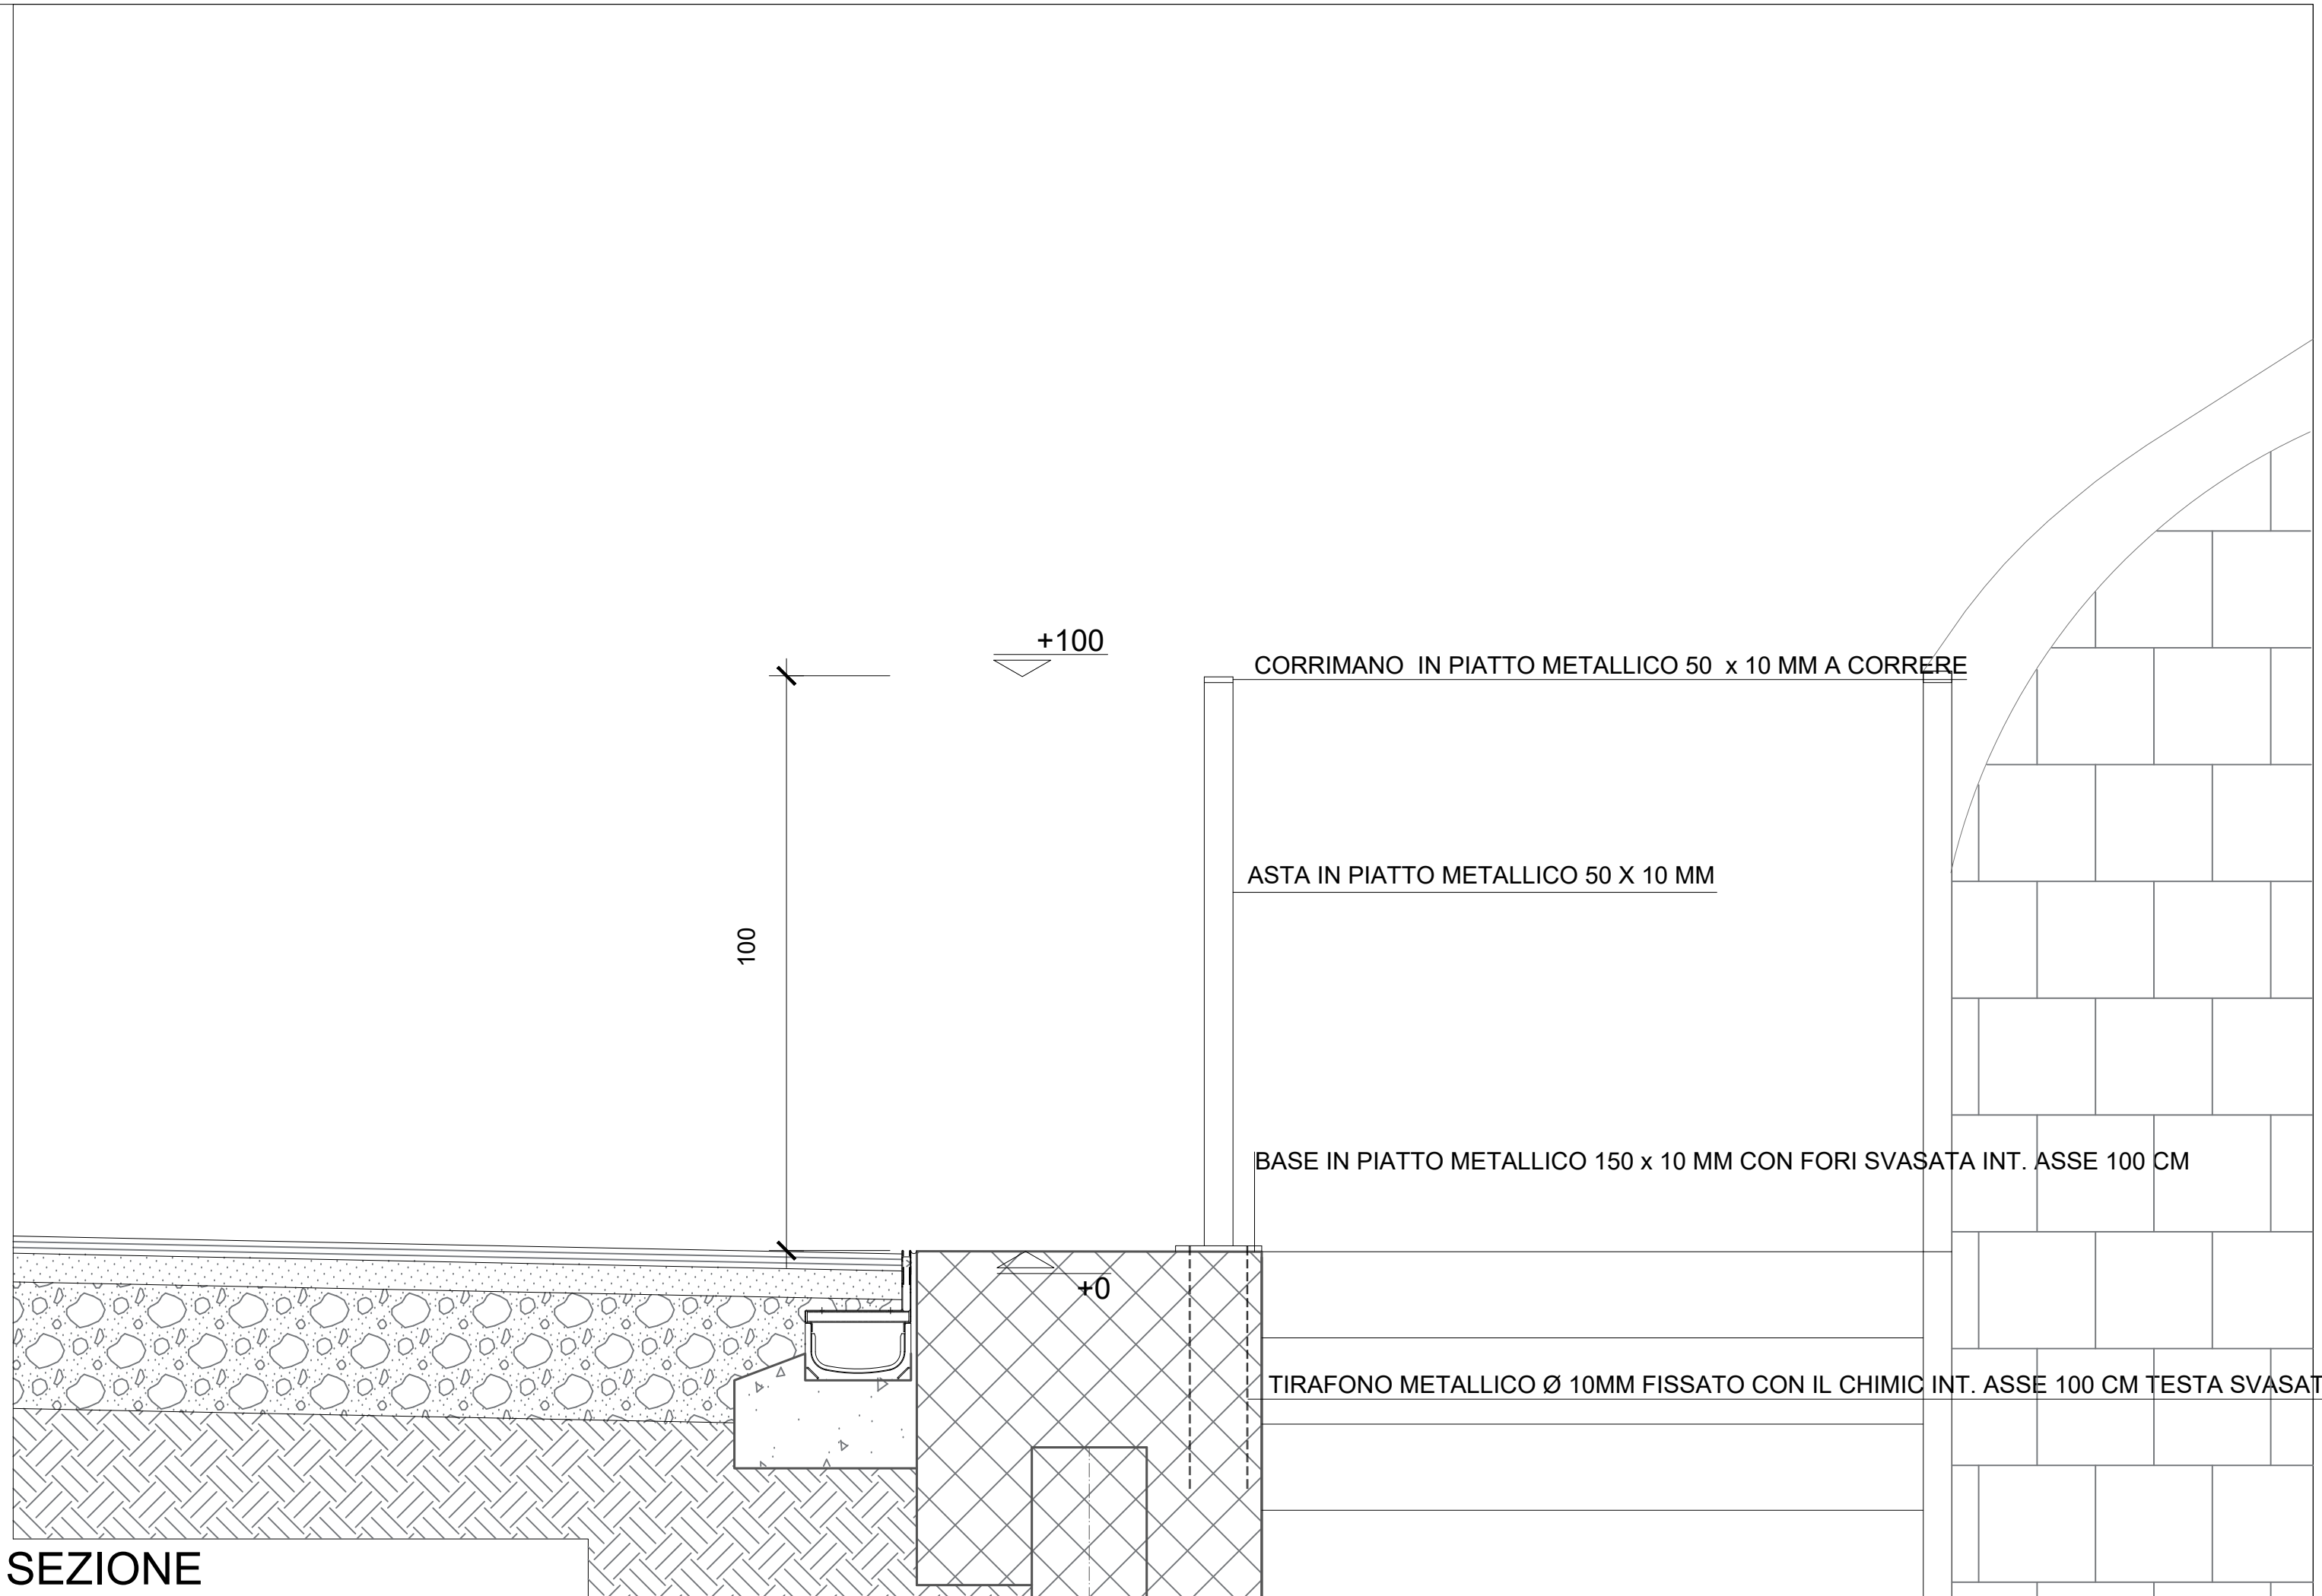

SEZIONE

NOTE

SPECIFICHE:

ACCIAIO CORTEN

SIMBOLI

NUMERO PUNTO E QUOTA ATTUALE

CAPO SALDO

QUOTA PLANIMETRICA MODIFICATO

QUOTA SEZIONE GREZZO

QUOTA SEZIONE FINITO

INGRESSO CARRABILE

INGRESSO PEDONALE

SENSO DI MARCIA

VERSO FLUIDO

PENDENZA SUOLO

SEDIME | LIMITE

USO DEL SUOLO

ASSE DI SIMMETRIA

INDICATORE PROFILO

INDICATORE SEZIONE

INDICATORE GRIGLIA

INDICATORE SOTTO-GRIGLIA

LIMITE INTERVENTO

FASE OPERATIVA



Area Lavori Pubblici Mobilità e Trasporti
Settore Mobilità e Viabilità Terraferma
Servizio Pianificazione Mobilità e Piste Ciclabili
SEDE: Polo Tecnico " Ex Carbonifera" - Viale Ancona 63, 30172 Venezia VE

IL DIRETTORE
Ing. Simone Agrondi
IL DIRIGENTE
Ing. Roberto Di Bussolo
IL RESPONSABILE UNICO DEL PROCEDIMENTO
Arch. Alice Maniero

PROGETTO
Piano Nazionale di Ripresa e Resilienza (PNRR) - Missione 2 Componente 2
Linea di investimento 4.1 (M2C2-4.1) - "Rafforzamento mobilità ciclistica"
C.I. 15143 - "REALIZZAZIONE CICLOVIE URBANE - 2" LOTTO"
CUP F71B22000900001

FASE
ESECUTIVO
PERIZIA DI VARIANTE N. 3

GRUPPO DI PROGETTAZIONE



TITOLO
PARAPETTO /
PARTICOLARI COSTRUTTIVI

ELABORATO
A451

REVISIONE	DATA	OGGETTO	REDATTO	VERIFICATO	APPROVATO	SCALA:
rev_00	30.11.2023	emissione				1:10
rev_01	15.10.2024	VARIANTE				
rev_02	31.07.2025	VARIANTE 2				
rev_03	30.04.2026	VARIANTE 3				
rev_04						

PRE. N.:

2308

NUMERO FILE:

T4_451.dwg