


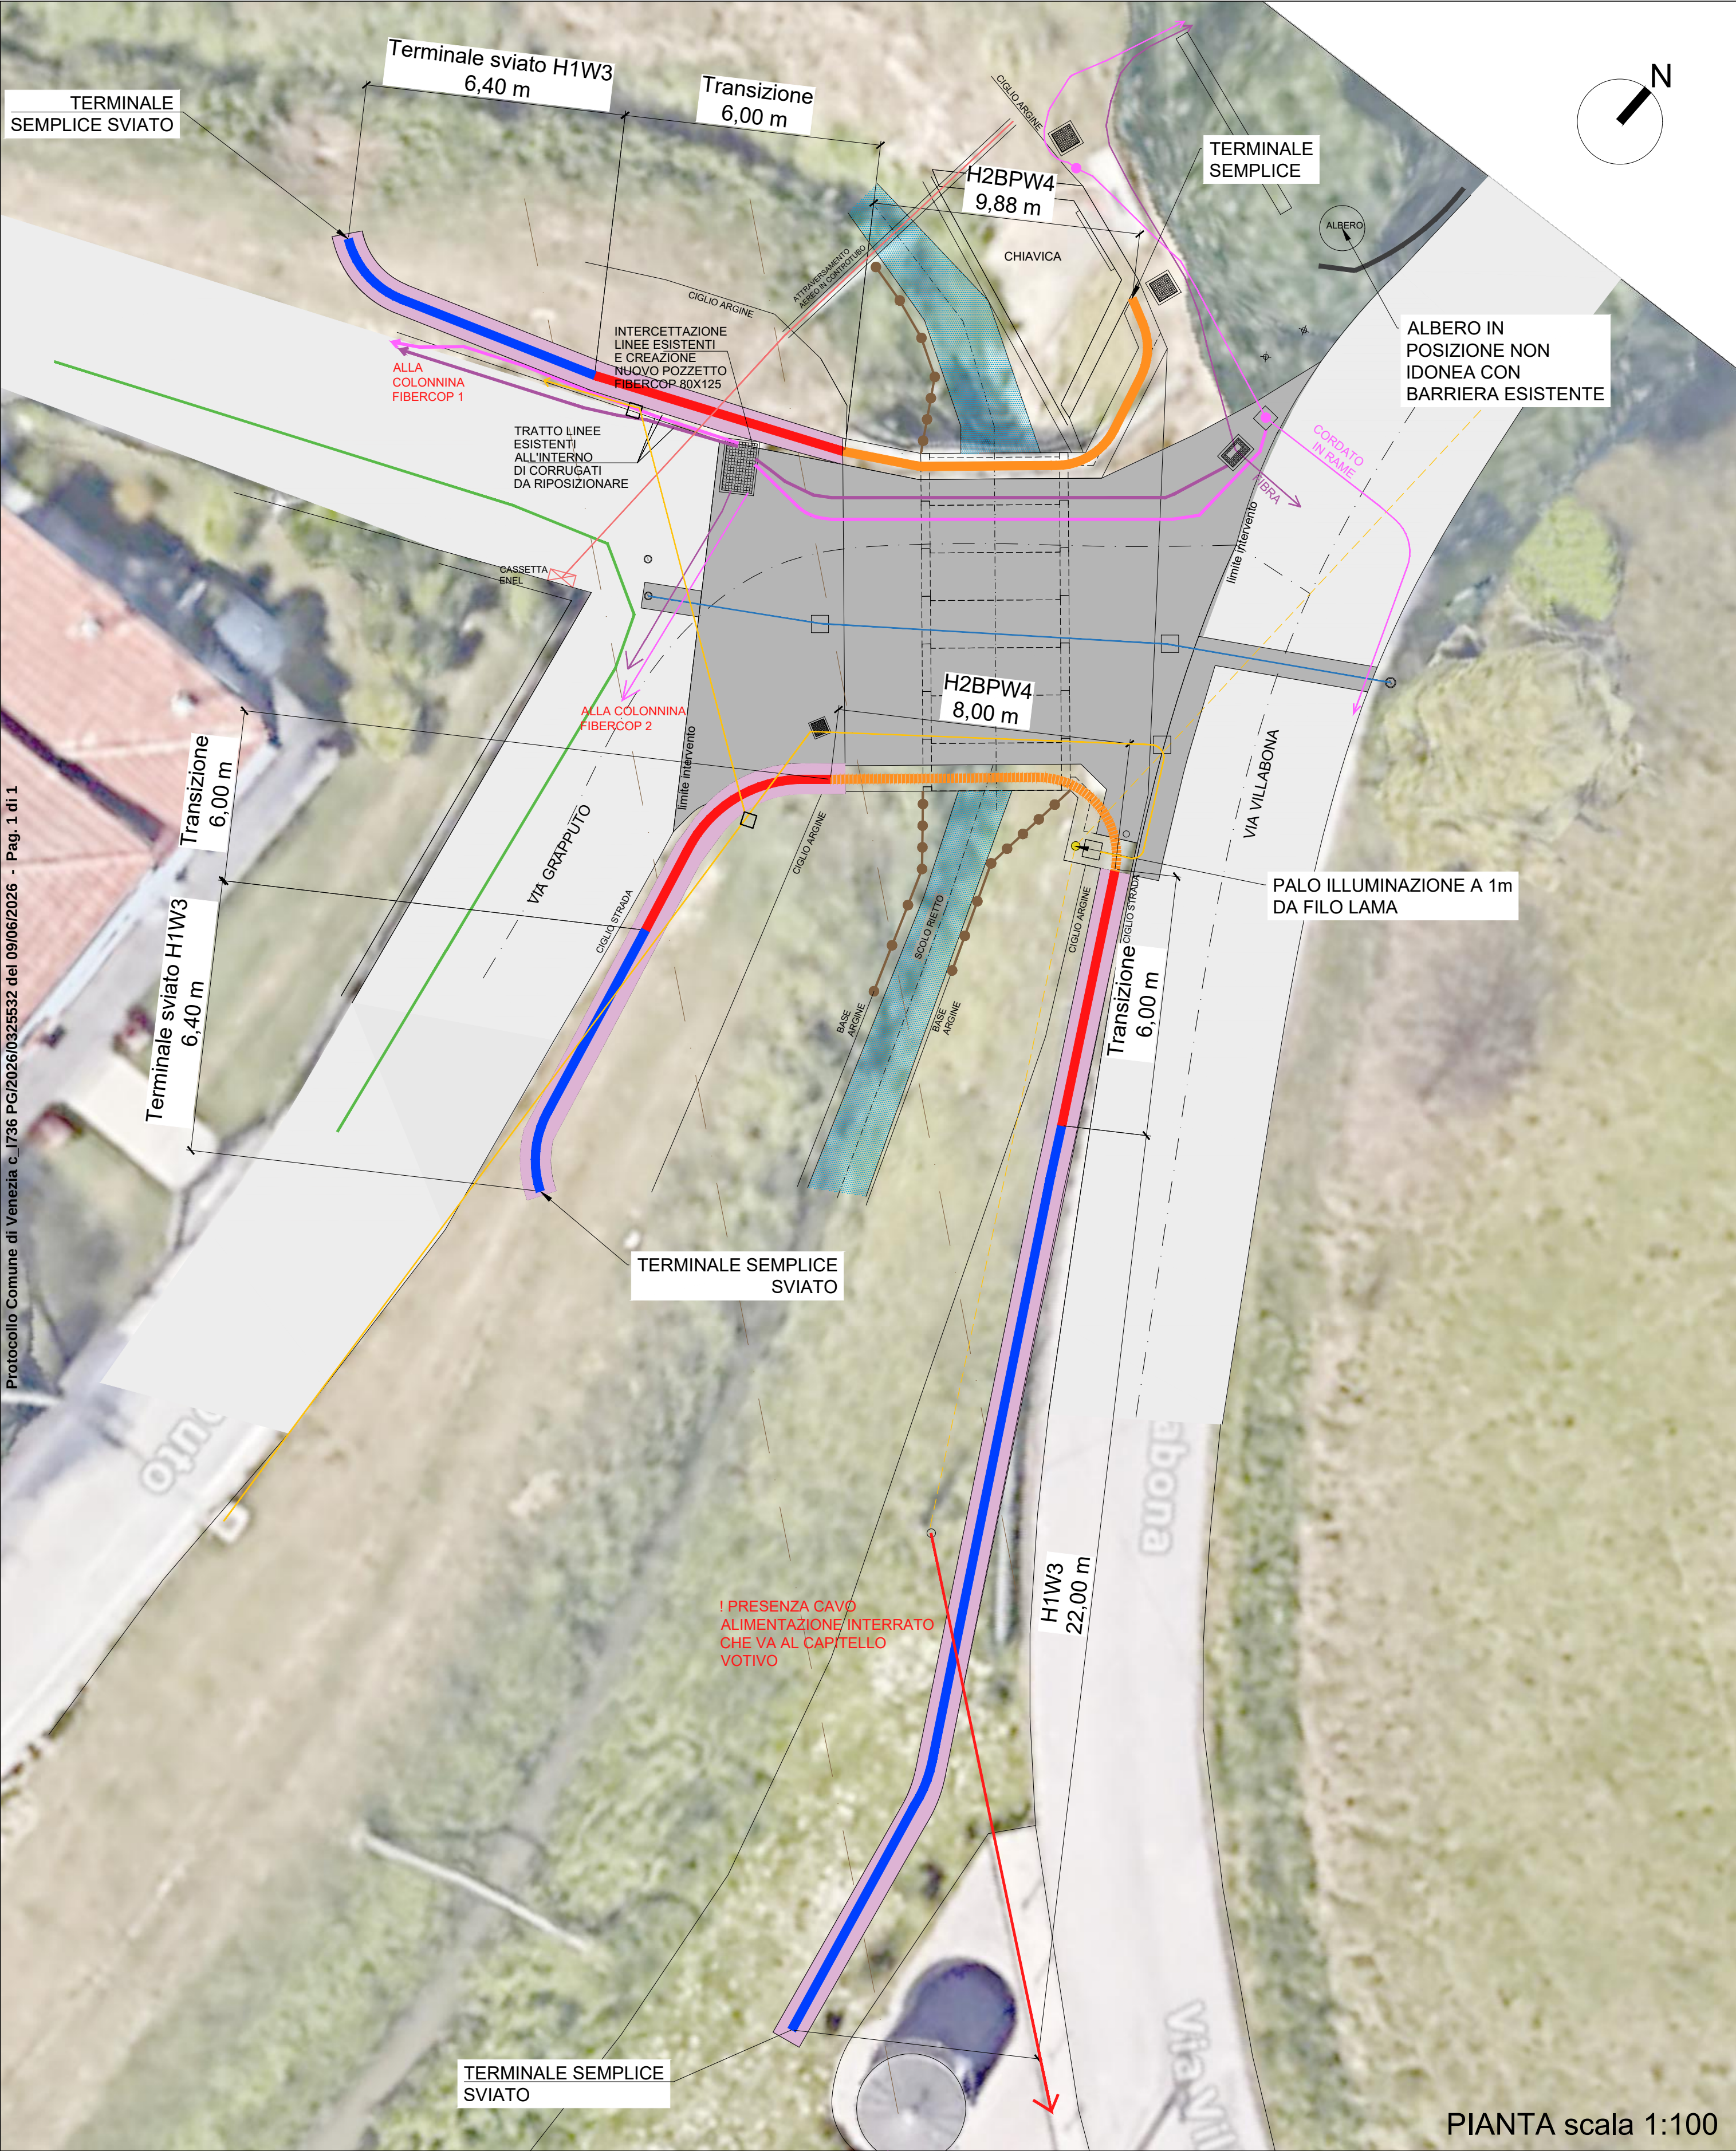

PIANTA scala 1:100

LEGENDA DI PROGETTO

- H1W3 Marcegaglia
- H2BPW4 Marcegaglia
- Transizione
- Misto cementato 70x50 cm
- Barriera bordo rilevato esistente a 2 onde

MANUTENZIONE STRAORDINARIA AREE PEDONALI (C.I. 15419)		
TAVOLA	PROGETTO ESECUTIVO	MAGGIO 2026
C.22-IV VIA GRAPPUTO		
REALIZZAZIONE NUOVO PONTE - BARRIERE		
Responsabile Unico di Progetto: dott. Alberto Cesaro f.to digitalmente Progettista: ing. Davide Semenzato f.to digitalmente	CITTA' DI VENEZIA  Area Lavori Pubblici, Mobilità e Trasporti Settore Viabilità di Quartiere e Locale Terraferma, Energia e Impianti Servizio Manutenzione e Gestione Viabilità di Quartiere e Locale Terraferma Direttore: ing. Simone Agrondi Dirigente: ing. Francesco Dittadi Responsabile di Servizio: dott. Alberto Cesaro	